STUDIOCARPI
STUDIO TECNICO ASSOCIATO
geom. Marco Magni - geom. Enrio Sgarbi - geom. Fabio Alberici

prov. 14/2022 | comune Carpi | prov. Modena

committente: Azienda Agricola QUERCETA S.r.l.
DENIMMOBILIARE S.r.l.
A.I.MO Acetifici Italiani Modena S.r.l.

descrizione:
PROGETTO per la realizzazione di un fabbricato industriale, completamento di viabilità privata interna e modifica a accesso carraio da realizzare a Carpi, in corrispondenza delle Vie Carrobbio e S.P. 468 per Correggio

oggetto:
INTERVENTO 01
STATO DI PROGETTO
Pianta

foglio 108 | di/di 164 | sub

cod.	tipologia	revisione	data	descrizione
C	P. Ese	0	06-06-2022	Emissione

scala: 1: 100 | il tecnico

tav.
3.b

MI / 2008 anno riservati - vietata la riproduzione
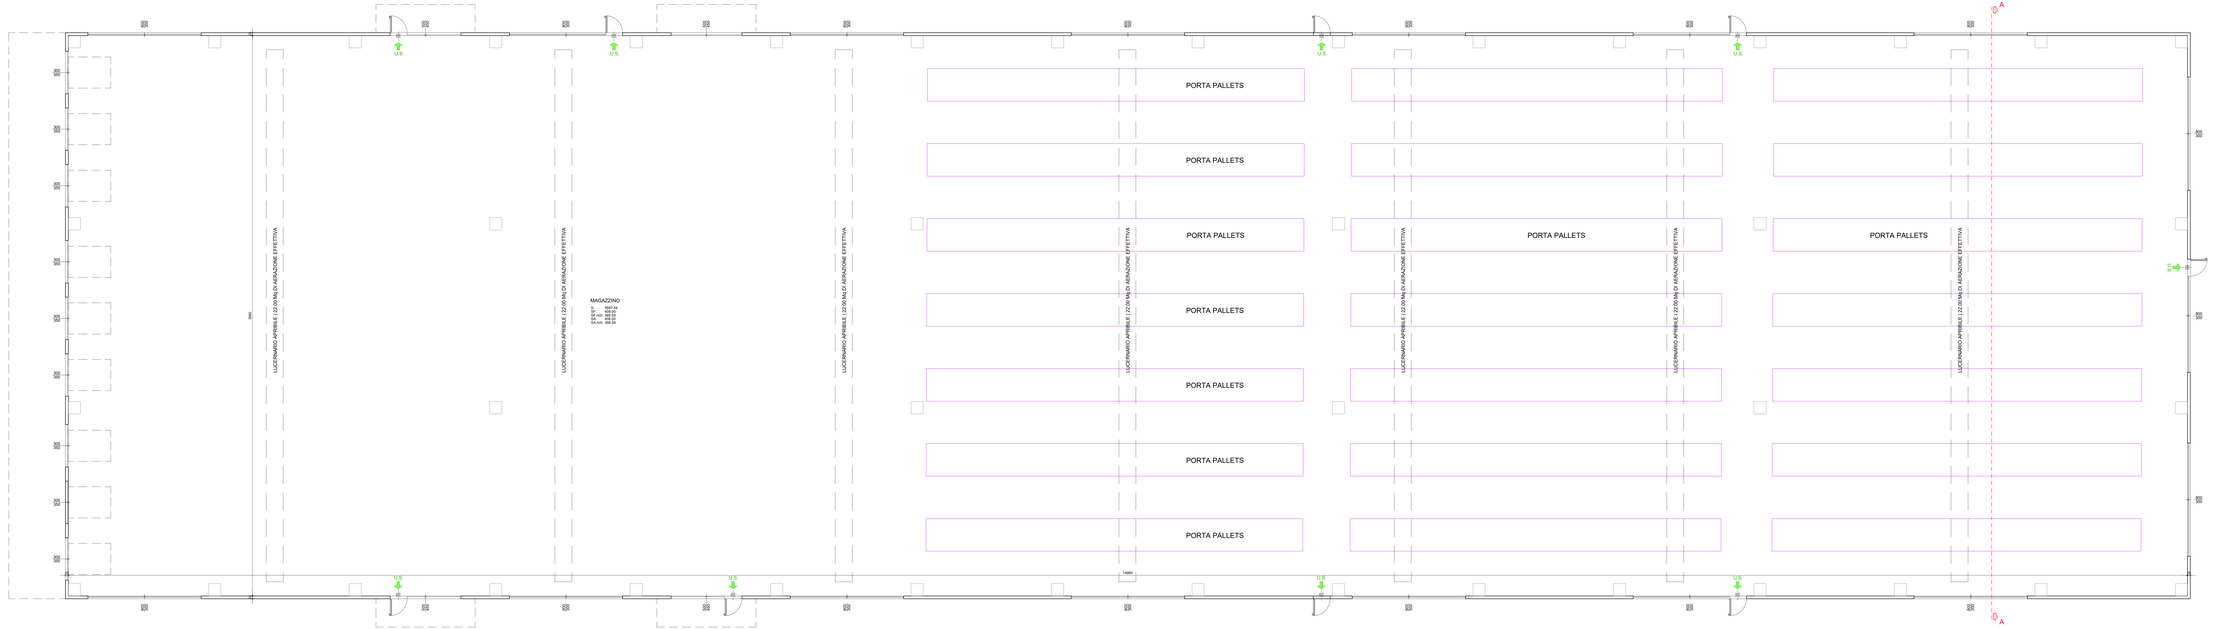
Pianta piano terra