



PIANO QUARTO SCALA 1:200

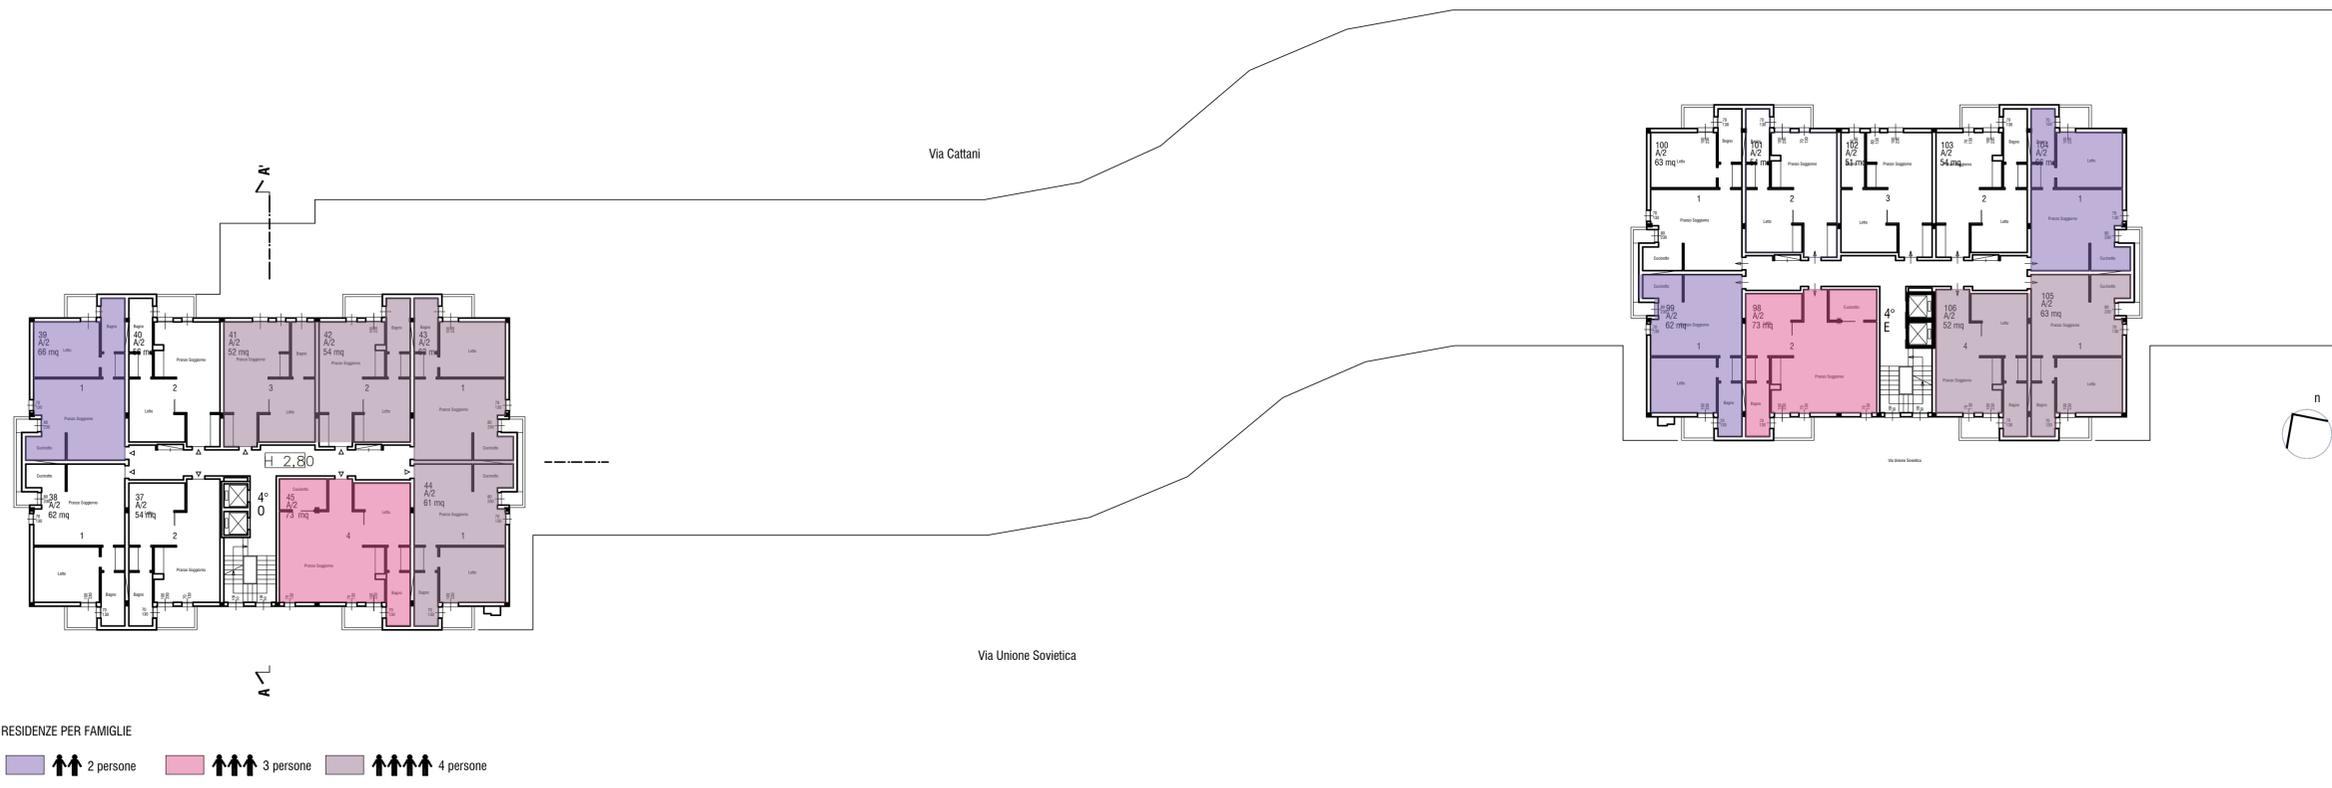

RESIDENZE PER FAMIGLIE

- 2 persone
- 3 persone
- 4 persone

PIANO QUINTO SCALA 1:200

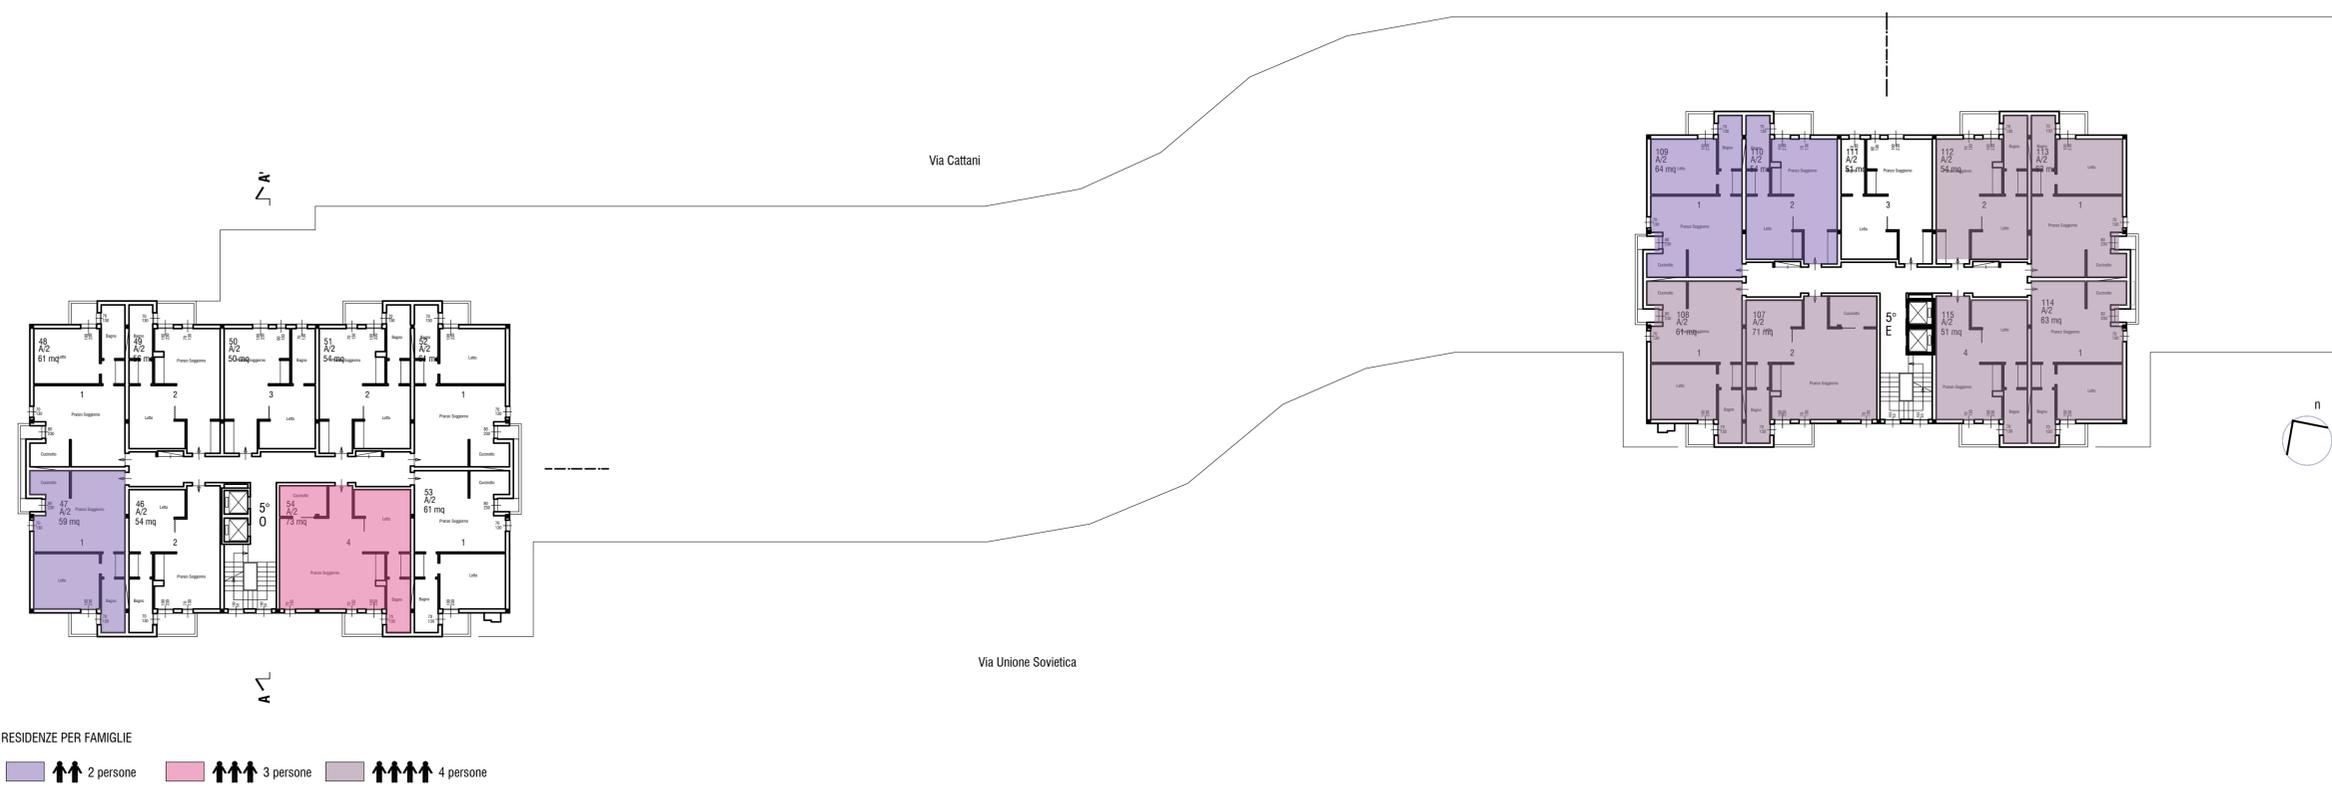

RESIDENZE PER FAMIGLIE

- 2 persone
- 3 persone
- 4 persone

	CIVICO 4	CIVICO 2	
P2			8 ALLOGGI a) 56 mq b) 92 mq c) 110 mq d) 110 mq e) 85 mq f) 103 mq g) 54 mq h) 46 mq
P3			8 ALLOGGI 1) 101 mq 2) 69 mq 3) 78 mq 4) 47 mq 5) 53 mq 6) 120 mq 7) 53 mq 8) 101 mq
P4			8 ALLOGGI 1) 53 mq 2) 90 mq 3) 106 mq 4) 65 mq 5) 66 mq 6) 53 mq 7) 53 mq 8) 101 mq
P5			7 ALLOGGI 1) 52 mq 2) 65 mq 3) 120 mq 4) 53 mq 5) 47 mq 6) 84 mq 7) 101 mq
P6			7 ALLOGGI 1) 47 mq 2) 66 mq 3) 53 mq 4) 94 mq 5) 70 mq 6) 81 mq 7) 46 mq

COMMITTENTE:
Comune di Carpi

PIANO DI RECUPERO DEL BISCIONE
Via Unione Sovietica, Carpi (MO)

Comune di Carpi

ACR MODENA
AZIENDA CASA EMILIA-ROMAGNA DELLA PROVINCIA DI MODENA

POLITECNICA
BUILDING FOR HUMANS

SINDACO: Alberto Belli
ASSESSORE URBANISTICA - EDILIZIA PRIVATA - RICOSTRUZIONE - AMBIENTE - SMART CITY: Riccardo Righi
DIRIGENTE DEL SETTORE S4 - PIANIFICAZIONE E SOSTENIBILITA' URBANA - EDILIZIA PRIVATA: Renzo Pavignani
RESPONSABILE SERVIZIO RIGENERAZIONE URBANA: Attilio Palladino
ISTRUTTORI TECNICI E AMMINISTRATIVI: Sara Marti, Donatella Dotti

TECNICO PROGETTISTA: arch. Maria Cristina Freggi
PROGETTISTA INFRASTRUTTURE: ing. Stefano Ripari
TEAM DI PROGETTO: arch. Anna Guasti, ing. Arianna Guerrini

ELABORATO
PROGETTO DI RIFUNZIONALIZZAZIONE
TIPOLOGIE ABITATIVE PIERS
PIANTA PIANO QUARTO E PIANO QUINTO

PARTE D'OPERA	DISCIPLINA	DOC. E PROG.	FASE	REV.
01	OU	N003	1	0

Cartella	File name	Prof.	Scala	Formato
00	01_020_OUN001-04_10_5125	5125	1:200	A2+

REV.	DESCRIZIONE	Data	REDAATTO	VERIFICATO	APPROVATO
0	EMISSIONE	30/11/2022	A. Guasti	A. Guasti	MC. Freggi

Il presente progetto è frutto del lavoro dei professionisti associati in Politecnica s.r.l. s.p.a. in base al legge 4881/01 e alla loro incarico. E' vietata la riproduzione o qualsiasi forma senza autorizzazione di POLITECNICA s.r.l. s.p.a.