



PIANO SESTO SCALA 1:200

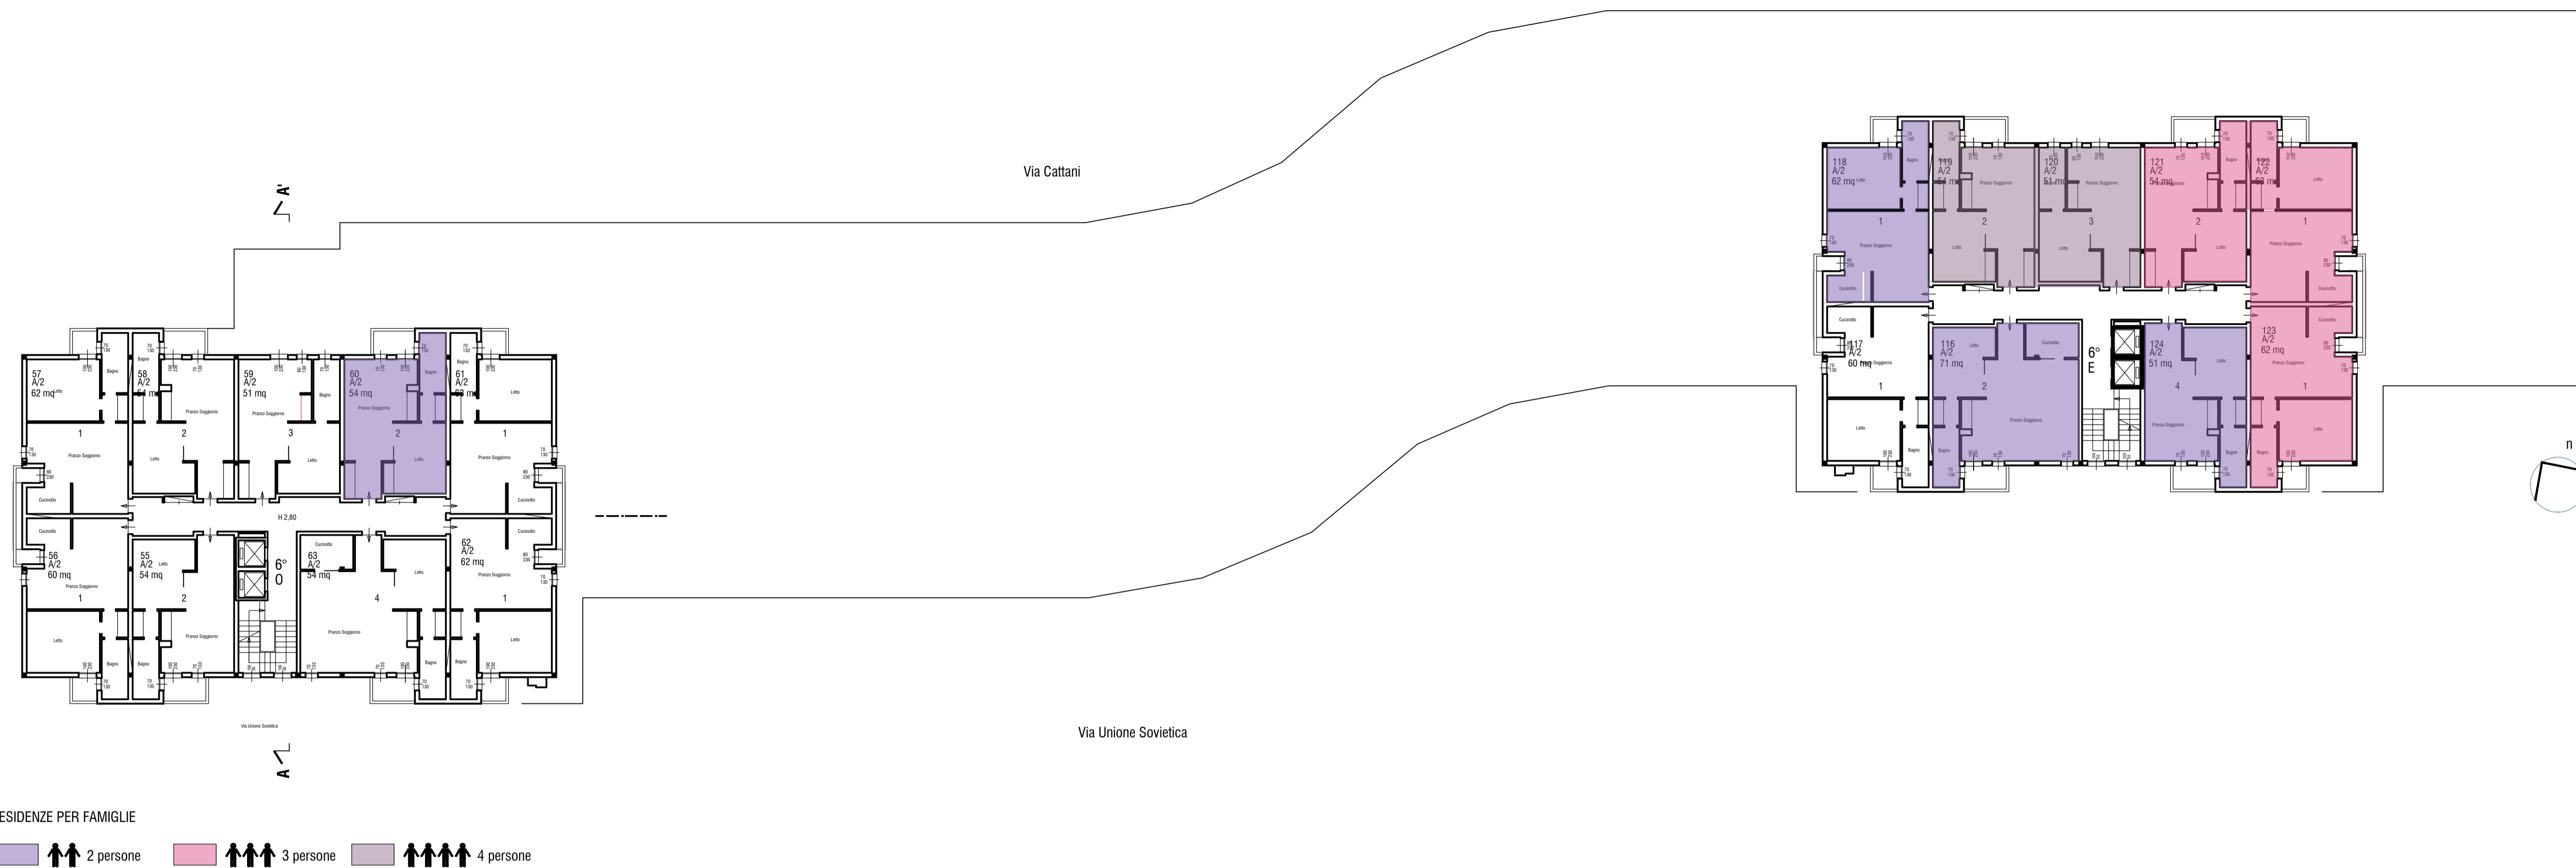

PIANO SESTO SCALA 1:200

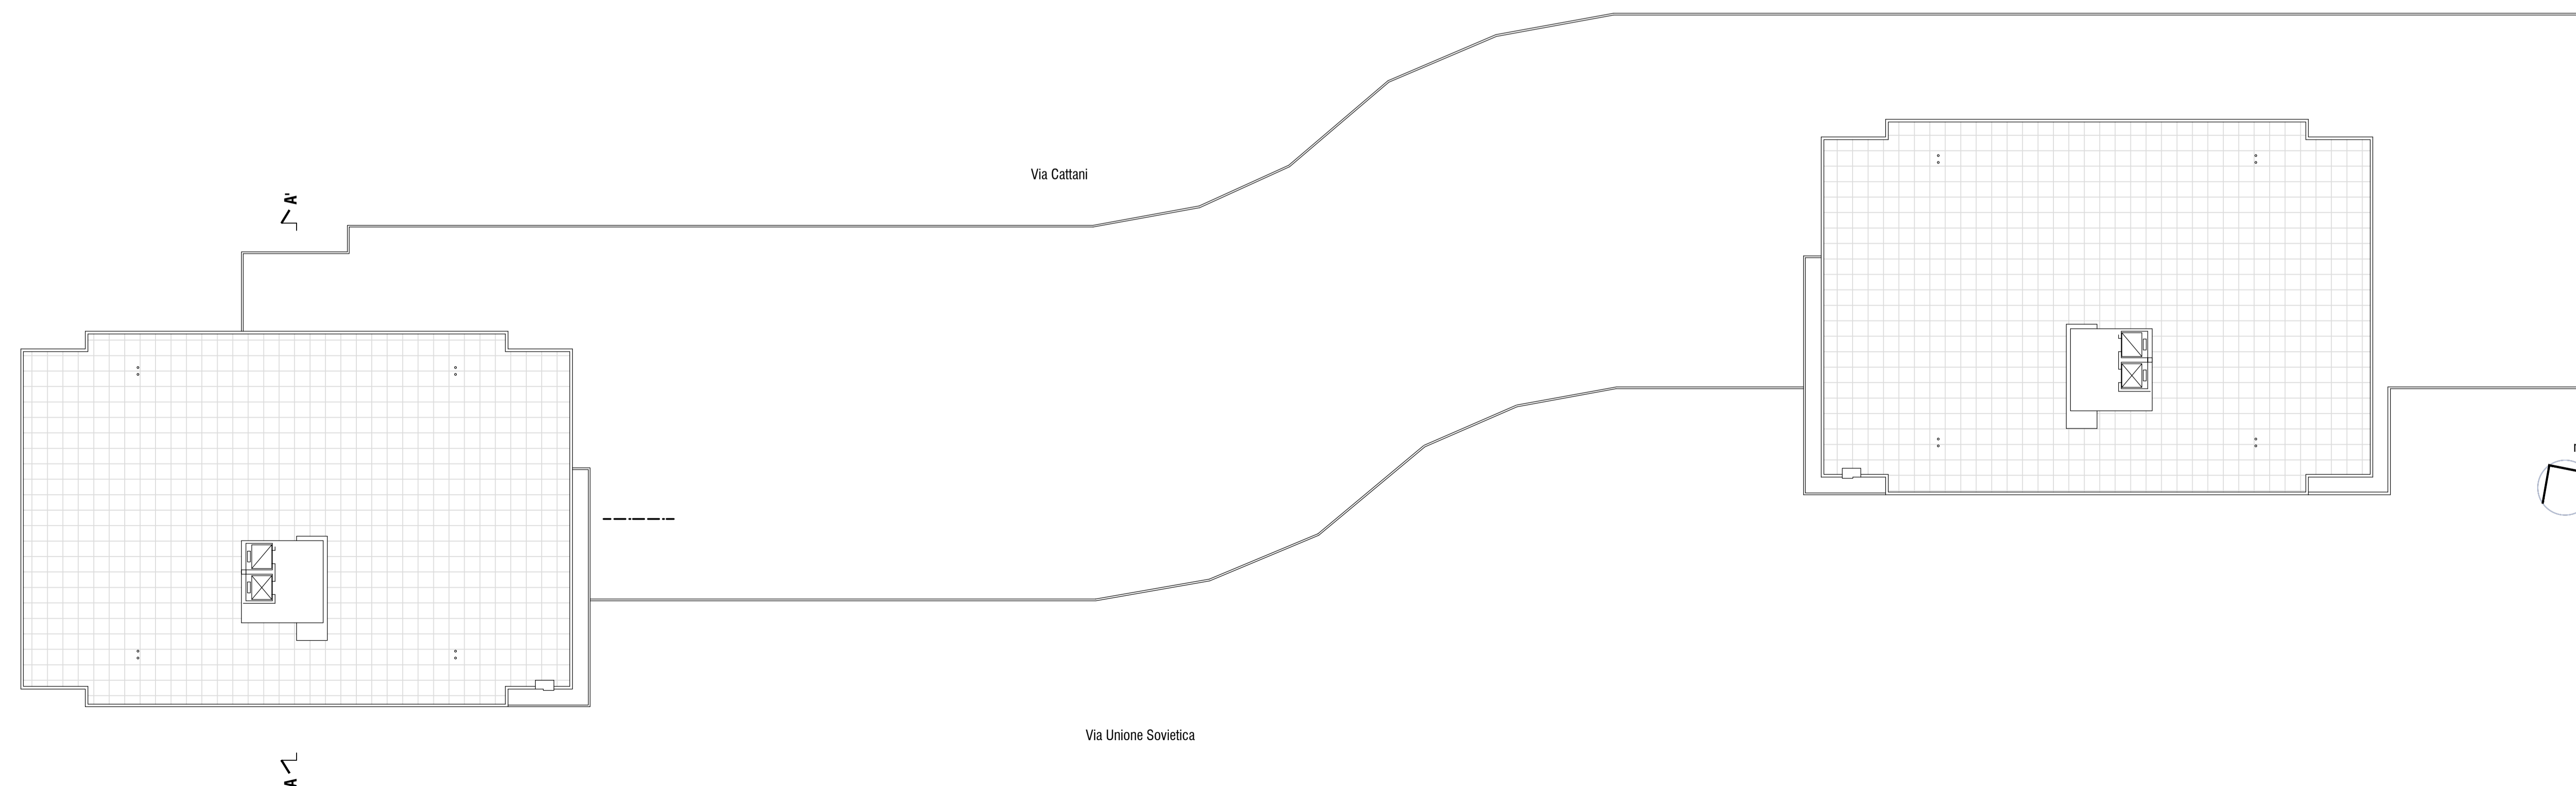

	CIVICO 4	CIVICO 2	
P2			8 ALLOGGI a) 56 mq b) 92 mq c) 110 mq d) 110 mq e) 85 mq f) 103 mq g) 54 mq h) 46 mq
P3			8 ALLOGGI 1) 101 mq 2) 69 mq 3) 78 mq 4) 47 mq 5) 53 mq 6) 120 mq 7) 53 mq 8) 101 mq
P4			8 ALLOGGI 1) 53 mq 2) 90 mq 3) 106 mq 4) 65 mq 5) 66 mq 6) 53 mq 7) 53 mq 8) 101 mq
P5			7 ALLOGGI 1) 52 mq 2) 65 mq 3) 120 mq 4) 53 mq 5) 47 mq 6) 84 mq 7) 101 mq
P6			7 ALLOGGI 1) 47 mq 2) 66 mq 3) 53 mq 4) 94 mq 5) 70 mq 6) 81 mq 7) 46 mq

COMMITTENTE:
Comune di Carpi

PIANO DI RECUPERO DEL BISCIONE
Via Unione Sovietica, Carpi (MO)

Comune di Carpi

ACERMODENA
AGENZIA CLASA SERRA-ROMAGNA DELLA PROVINCIA DI MODENA

POLITECNICA
BUILDING FOR HUMANS

SINDACO
Alberto Belli

ASSESSORE URBANISTICA - EDILIZIA PRIVATA - RICOSTRUZIONE - AMBIENTE - SMART CITY
Riccardo Righi

DIRIGENTE DEL SETTORE S4 - PIANIFICAZIONE E SOSTENIBILITA' URBANA - EDILIZIA PRIVATA
Renzo Pavignani

RESPONSABILE SERVIZIO RIGENERAZIONE URBANA
Attilio Palladino

ISTRUTTORI TECNICI E AMMINISTRATIVI
Sara Marri
Donatella Dotti

TECNICO PROGETTISTA
arch. Maria Cristina Freggi

PROGETTISTA INFRASTRUTTURE
ing. Stefano Ripari

TEAM DI PROGETTO
arch. Anna Giusti
ing. Arianna Guerrini

ELABORATO
PROGETTO DI RIFUNZIONALIZZAZIONE
TIPOLOGIE ABITATIVE PIERS
PIANTA PIANO SESTO E PIANO COPERTURA

PARTE D'OPERA	DISCIPLINA	DOC. E PROD.	FASE	REV.
01	OU	N004	1	0

Cartella: 00 01_020_OUN001-04_10_5125

Prof. 5125

Scala: 1:200

Formato: A2+

REV.	DESCRIZIONE	Data	REDAATTO	VERIFICATO	APPROVATO
0	EMISSIONE	30/11/2022	A. Guerra	A. Giusti	MC. Freggi

Il presente progetto è frutto del lavoro dei professionisti associati in Politecnica s.r.l. s.p.a. in favore di legge n. 47 del 28/2/1985. E' vietata la riproduzione o l'uso non autorizzato senza permesso scritto dalla Politecnica s.r.l. s.p.a.