


**Tav. 6**  
**(vedi Tav. 1)**  
**SEZIONE STRADALE B\_B1**  
**(quadro d'unione particolari)**  
**fuori scala**

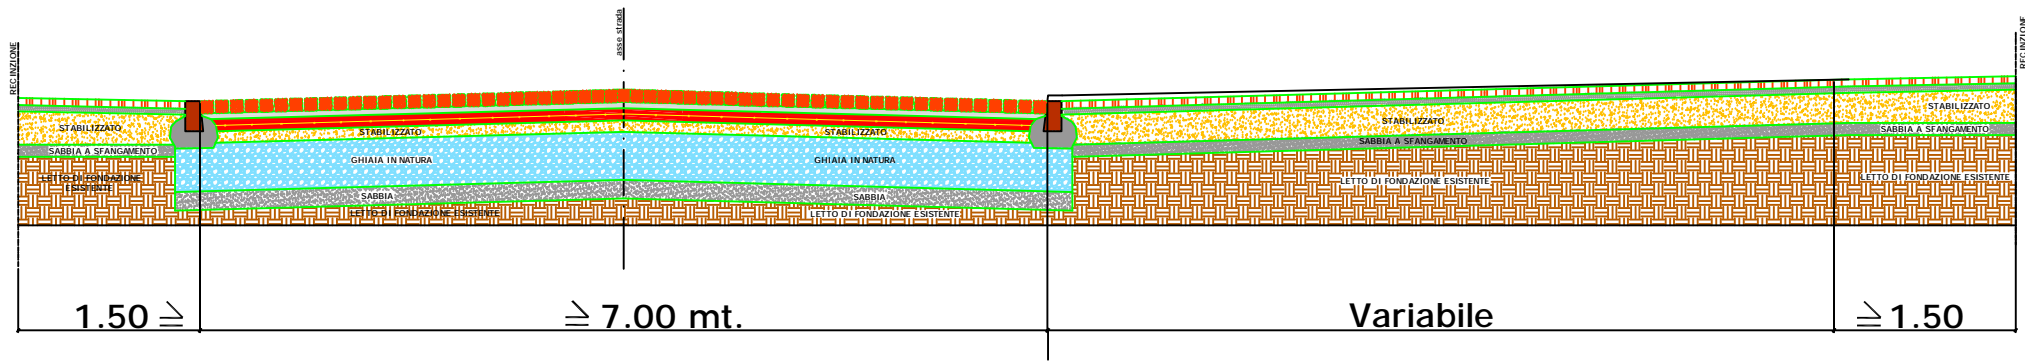

**Particolare 1**  
**Tav. 6.1**

**Particolare 2**  
**Tav. 6.2**