


Tav. 12
(vedi Tav.4)
SEZIONE STRADALE B_B1
(quadro d'unione particolari)
fuori scala

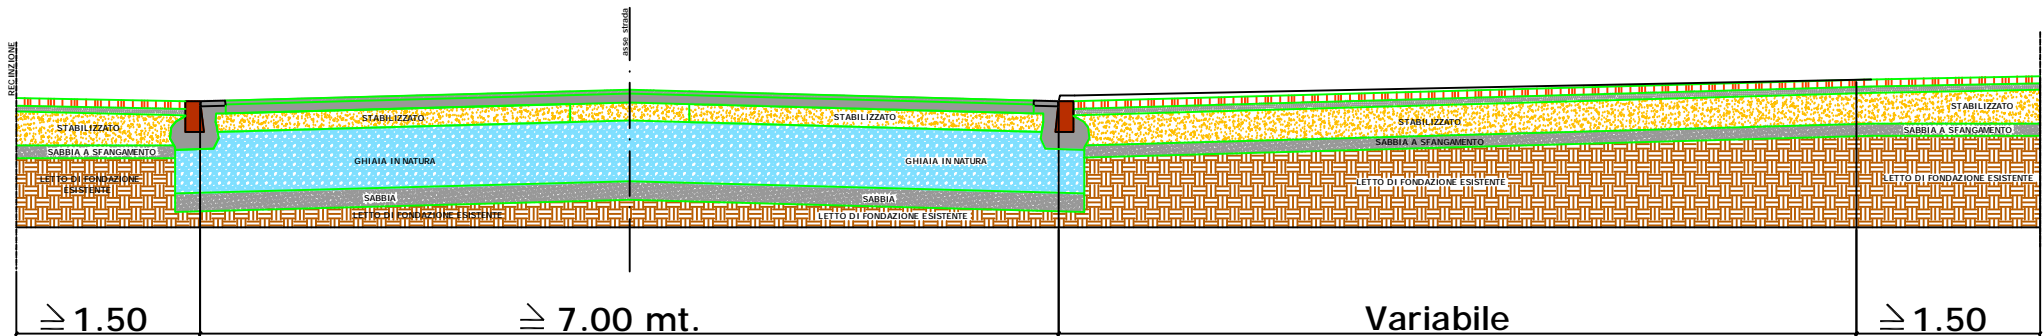

Particolare 1
Tav. 12.1

Particolare 2
Tav. 12.2