


Copia di documento acquisito nel protocollo informatico del Comune di Carpi.

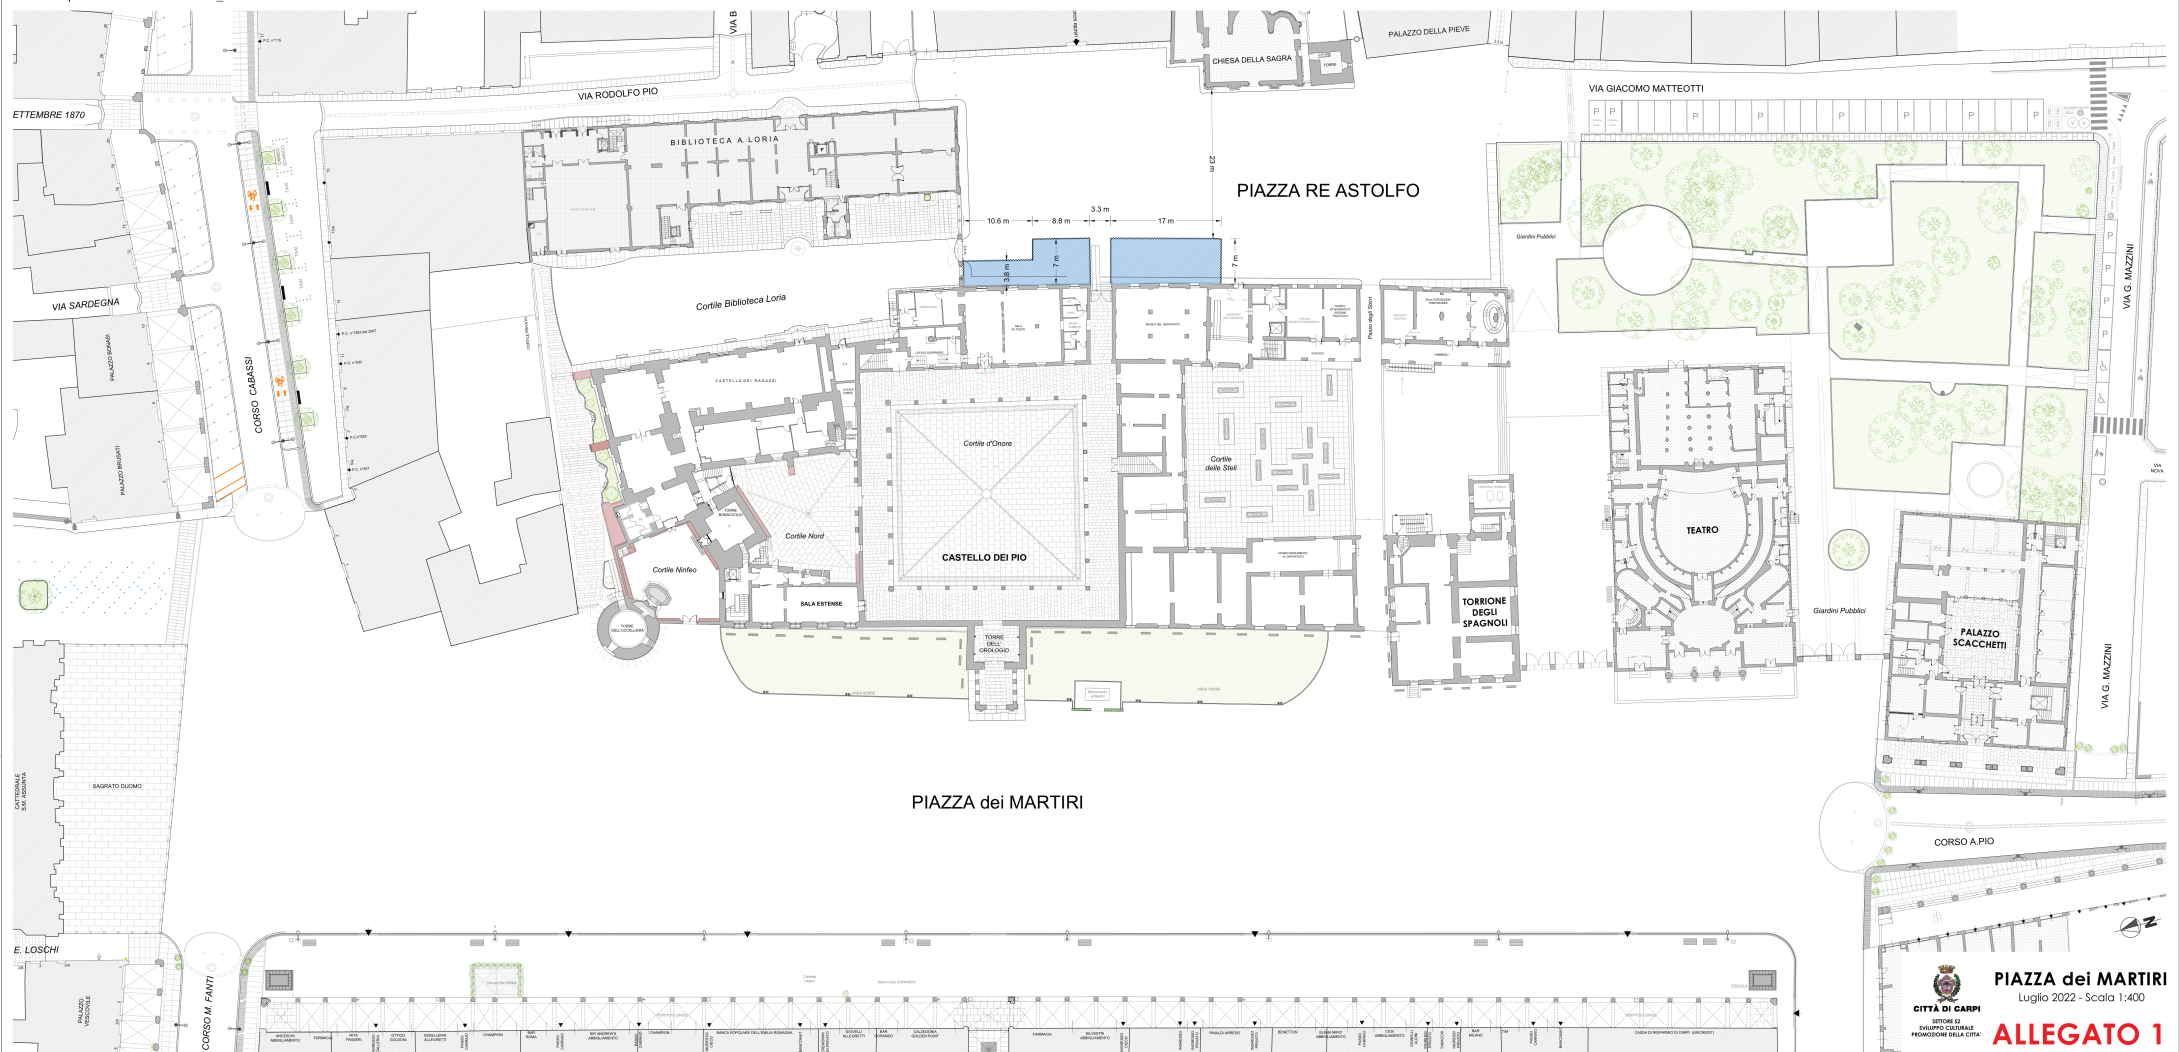

PIAZZA dei MARTIRI
 Luglio 2022 - Scala 1:400

CITTA' DI CARPI
 SETTORE DI PIANIFICAZIONE URBANISTICA
 PIANIFICAZIONE DELLA CITTA'

ALLEGATO 1