

**PROGETTO URBANISTICO
DI PIANO PARTICOLAREGGIATO
COMPARTO B36 - FOSSOLI
"IL BOSCO URBANO"**
Via Mar Nero, Via Magra, Via Mar Egeo
a Fossoli di Carpi (Mo)
Foglio 34, Mappale 189

SVILUPPO PROGETTO
ingegneria urbanistica architettura
Via Sarnano Carpi - sarnano.carpi@svilupprogetto.it
Via Barchetta, 6 - 41011 Campogalliano (MO) ITALY
p.va 0333020381 - tel +39 059 425404
www.svilupprogetto.it

Proprietà
ECODOMUS srl
P.Iva 03117640361
Piazzale Francia n.3, Carpi (Mo)

Timbro e Firma

Oggetto
**INQUADRAMENTO:
VISTA AEREA
ESTRATTO DI PRG
CATASTALE
DOCUM. FOTOGRAFICA
STATO RILEVATO**

Tavola
Numero **i01**

Scala
1:500
1:2.000
1:5.000

Nome File


Rev.	Data	Aggiornamenti
1	01.12.2020	prima stesura
2	31.05.2021	INTEGRAZIONE
3	22.12.2021	INTEGRAZIONE
4	20.06.2023	INTEGRAZIONE
5	07.09.2023	INTEGRAZIONE - REV 3
6		
7		
8		

La presente tavola è di proprietà di "SVILUPPO PROGETTO" ed esclusivo utilizzo della committenza. Usi diversi sono regolamentati dalle disposizioni normative sui diritti d'autore.

LOTTO / SUPERFICIE TERRITORIALE




VISTA AEREA
Scala 1:2.000

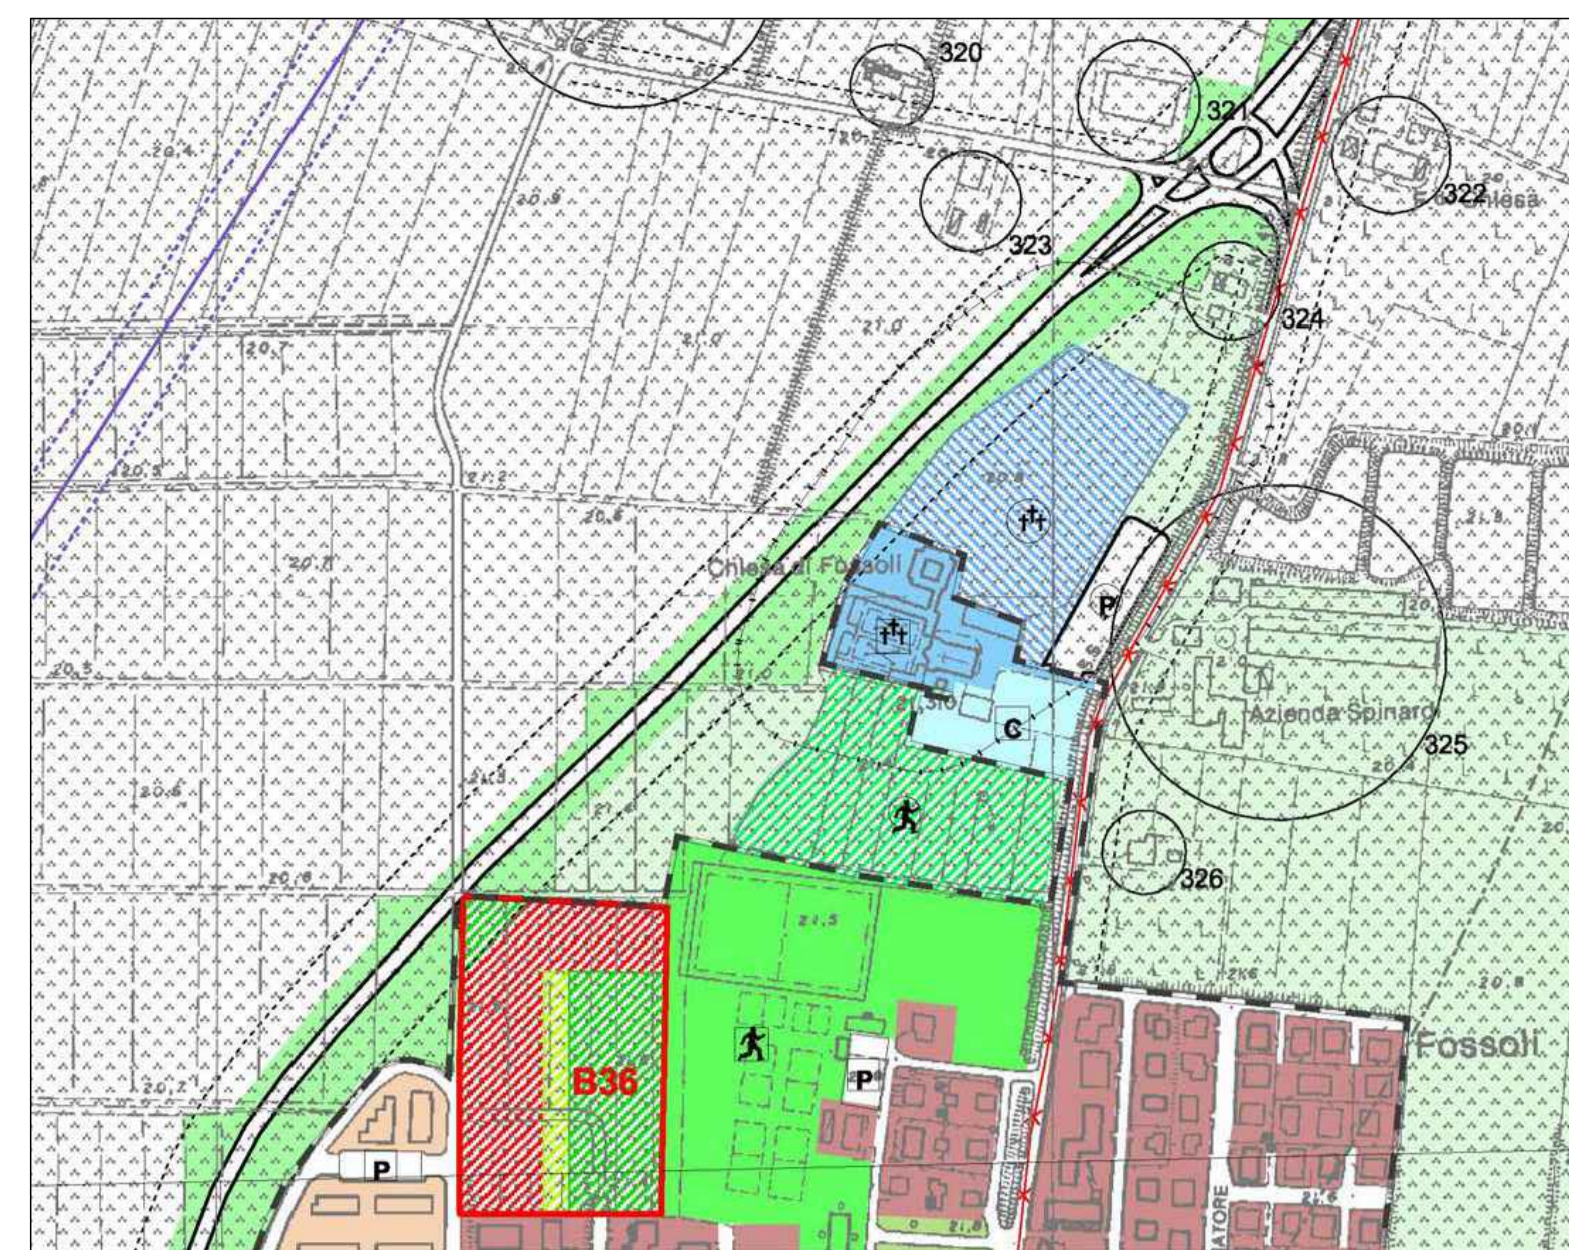

Estratto PRG 2000 PS2
fuori scala

PLANIMETRIA CATASTALE
Scala 1:2.000

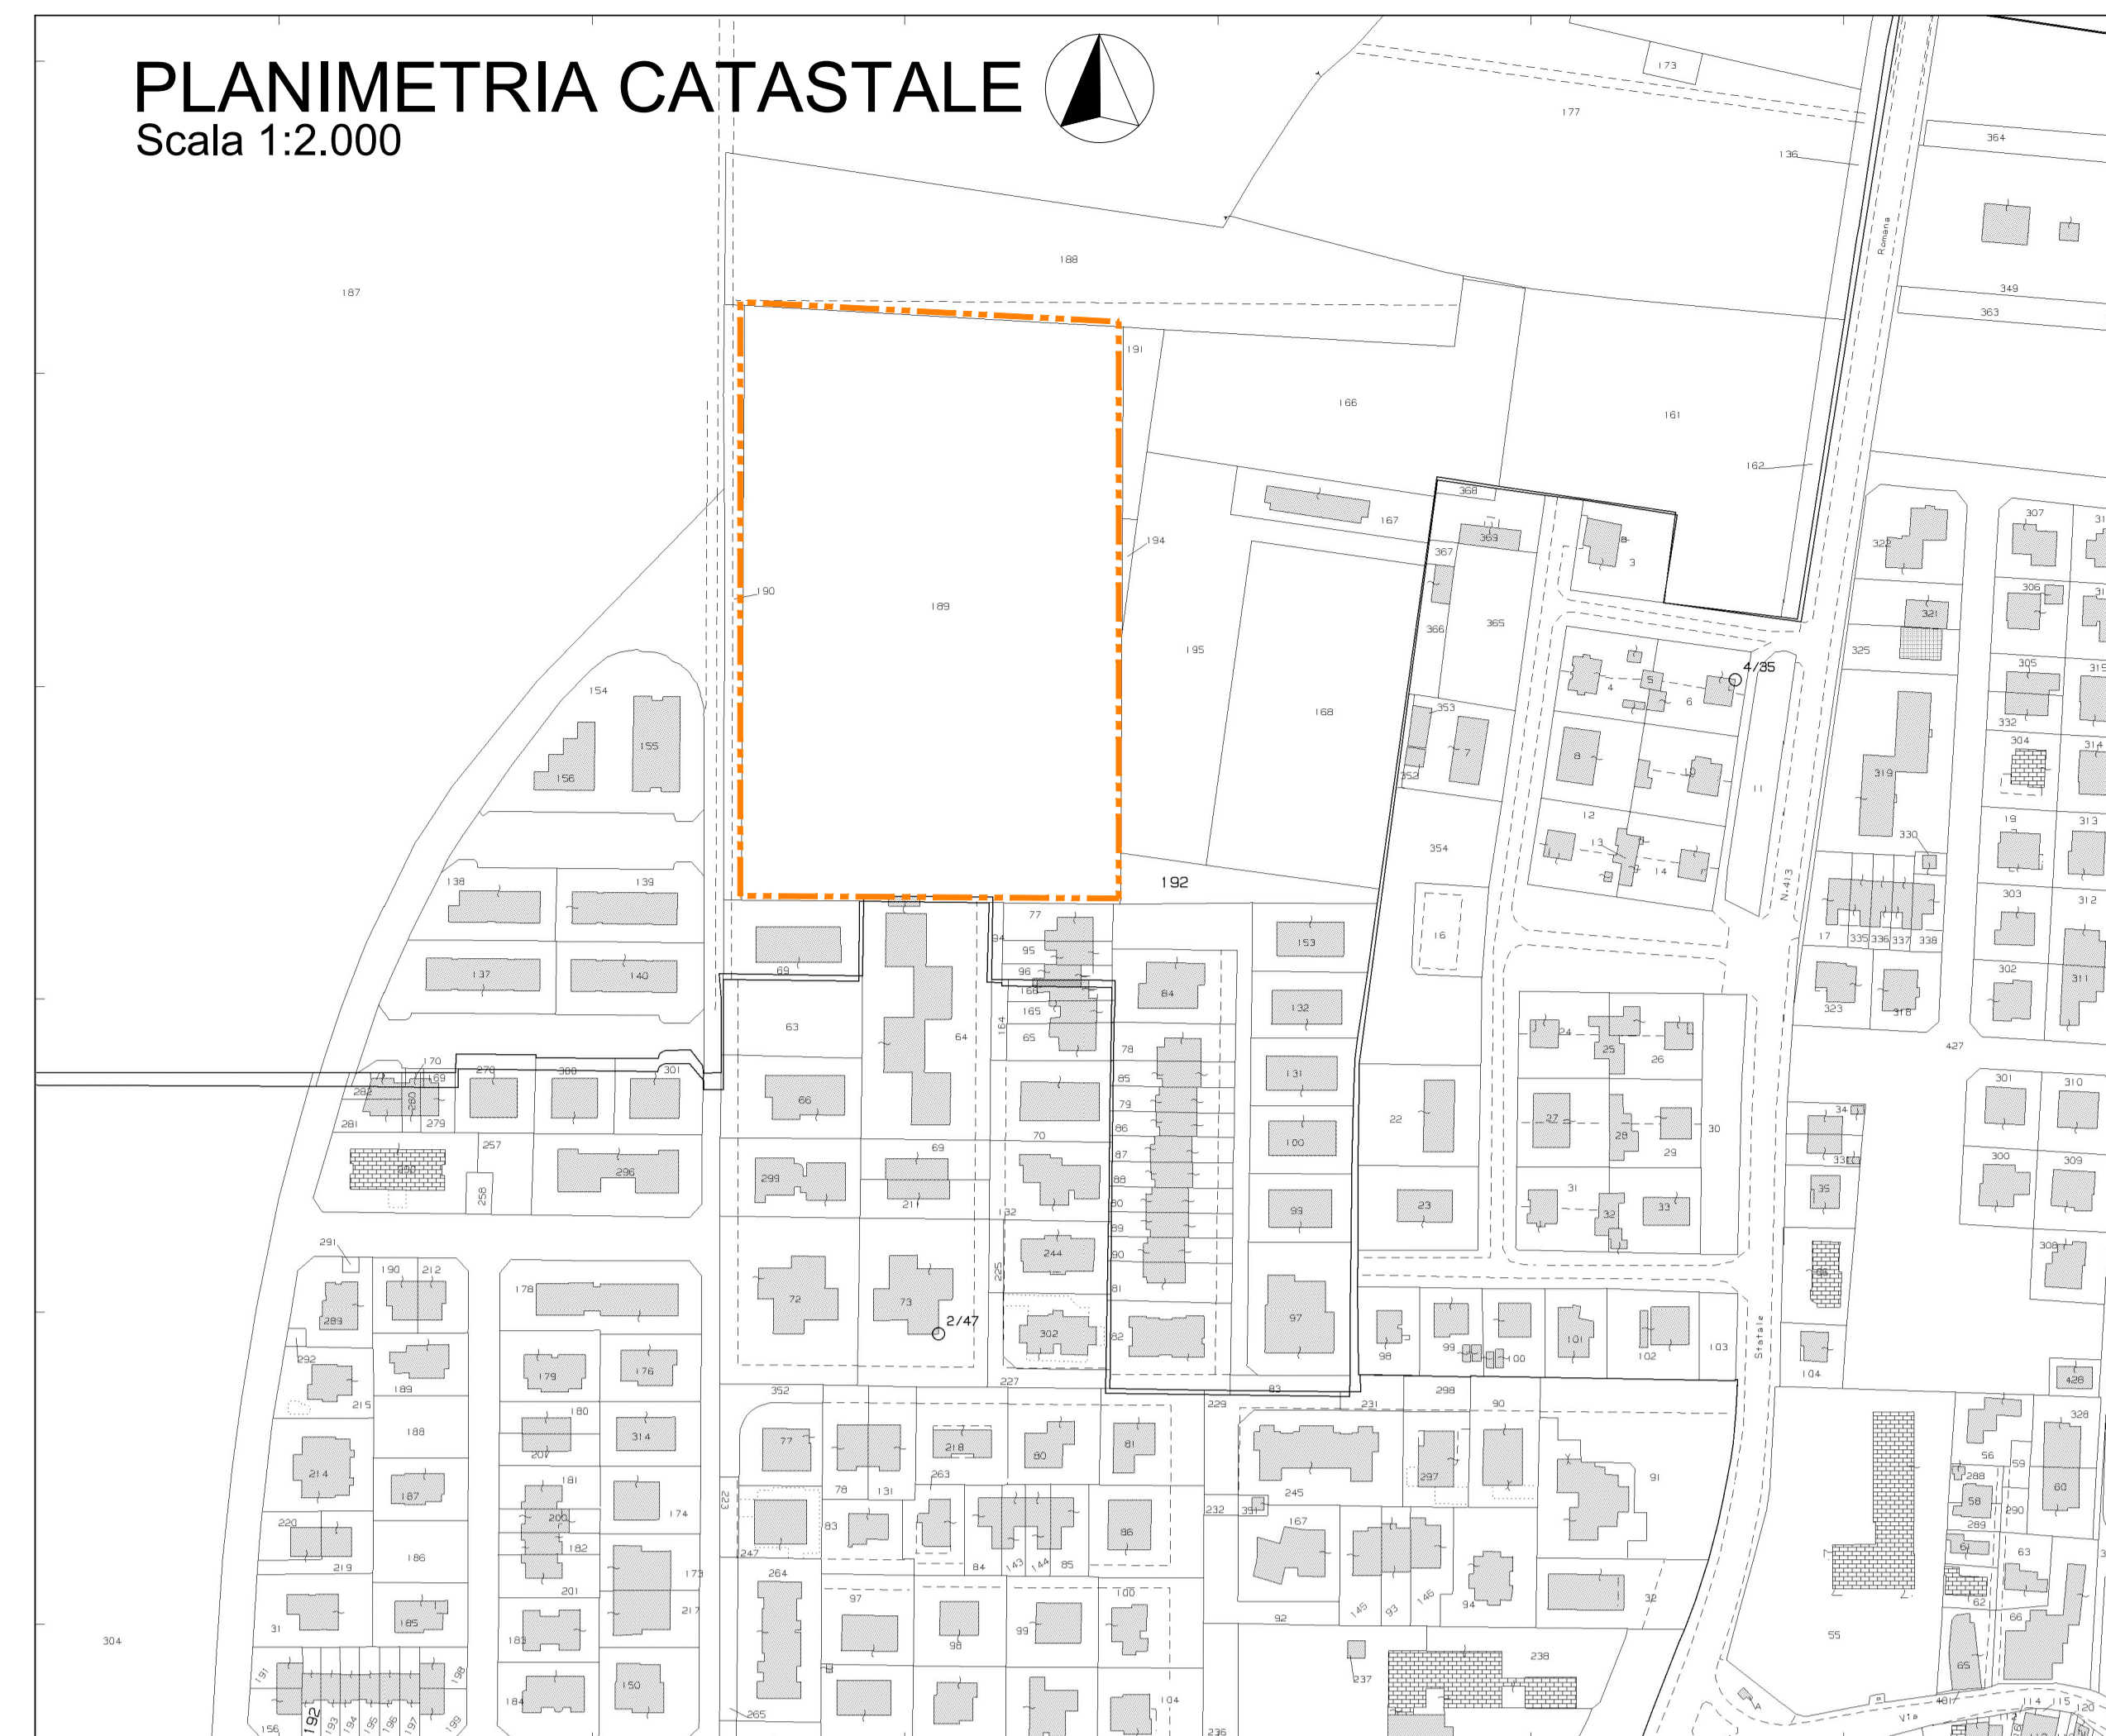


LOTTO / SUPERFICIE TERRITORIALE

PLANIMETRIA STATO RILEVATO
Scala 1:500



Comune di Carpi Scala 1:5.000

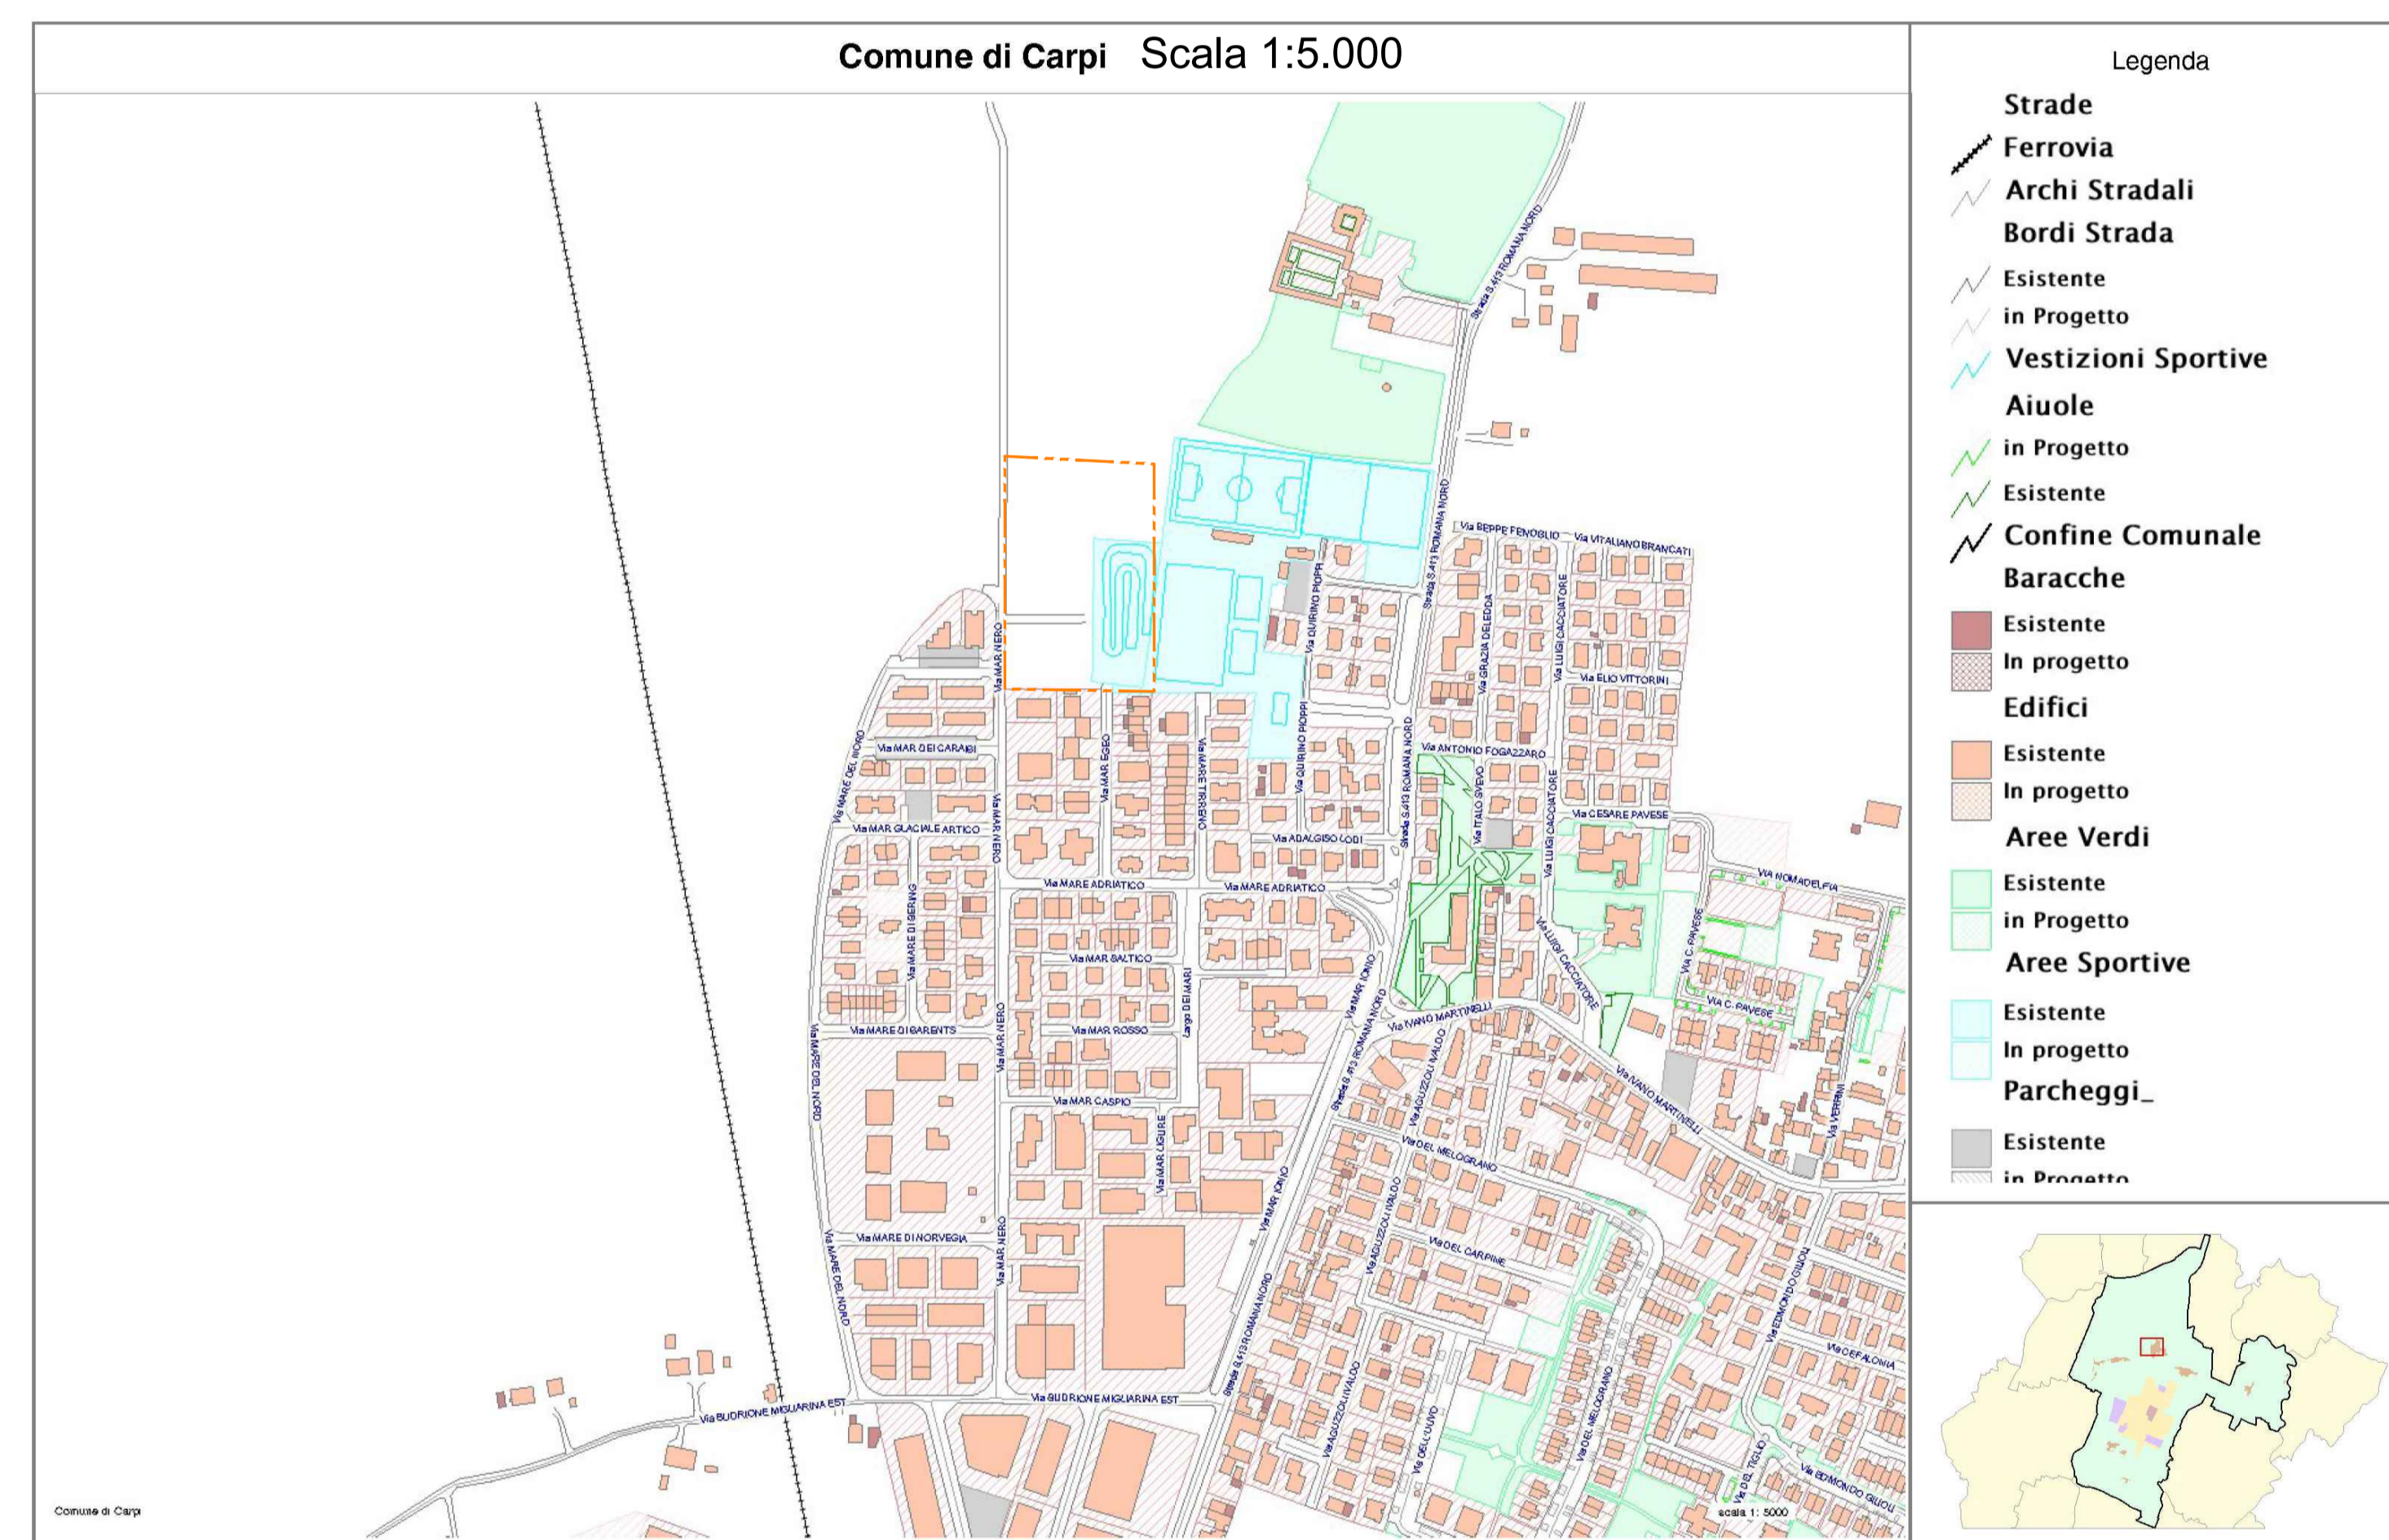

documentazione fotografica

