

COMUNE DI CARPI
Provincia di Modena

Oggetto
**PIANO PARTICOLAREGGIATO DI INIZIATIVA PRIVATA
DENOMINATO B_bis 5 POSTO IN CARPI, VIA DUE PONTI**

Tavola
**PROGETTO
INDIVIDUAZIONE DEL VERDE PUBBLICO
VERIFICA INDICI E SUPERFICI** **P.04 BIS**

Progettisti
Geom. Nicola Mistrorigo
Viale Trento e Trieste, 26 - 41124 Modena (Mo)
Arch. Federica Gozzi
Viale della Cittadella, 41/1 - 41123 Modena (Mo)

TIMBRO E FIRMA

Proprietà
Martinelli Costantino
Martinelli Anna Maria
Martinelli Carolina
Barbieri Olivo
Barbieri Maria Angela
Barbieri Emilia

FIRMA

Collaboratori
SPAZIO RISERVATO
UFFICIO TECNICO COMUNALE

Scala 1:500 Data Settembre 2023

Legenda:

- - - Linea di Confine del Comparto B_bis5
- - - Linea di Confine individuazione lotti
- 741 mq Aree di verifica delle superfici verdi
- Verde pubblico fuori comparto

STANDARD DEL VERDE PUBBLICO:


VP (verde pubblico) ≥ 40% ST
S.T. 34.717 mq x 40% = 13.887 mq

PROGETTO:

V.P. realizzato = 14.063 mq > 13.887 mq

SCHEMA DI VERIFICA DEL VERDE

	PEDONALI, CICLABILI, PIAZZA	mq 2.843	VP mq 14.063
	PARCHEGGI PUBBLICI P2: N° 126	mq 1.388	
	VERDE (compreso LOTTO PAI 2.135 mq)	mq 9.832	

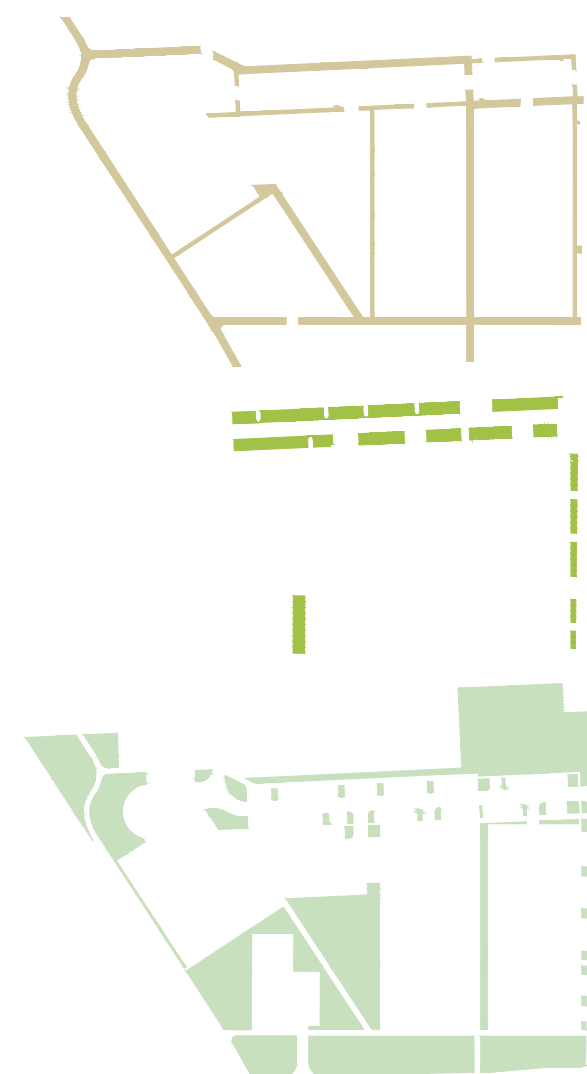

PEDONALI, CICLABILI, PIAZZA

PARCHEGGI PUBBLICI P2: N° 123

VERDE (compreso LOTTO PAI 2.135 mq)

