COMUNE DI CARPI
Provincia di Modena

Oggetto

PIANO PARTICOLAREGGIATO DI INIZIATIVA PRIVATA DENOMINATO B_bis 5 POSTO IN CARPI, VIA DUE PONTI

Tavola

PROGETTO DETTAGLI VIABILITÀ

P.15

Progettisti

Geom. Nicola Mistrorigo
Viale Trento e Trieste, 26 - 41124 Modena (Mo)

Arch. Federica Gozzi
Viale della Cittadella, 41/1 - 41123 Modena (Mo)

TIMBRO E FIRMA

Proprietà

Martinelli Costantino

Martinelli Anna Maria

Martinelli Carolina

Barbieri Olivo

Arca Immobiliare S.R.L.

Barbieri Emilia

FIRMA

Collaboratori

SPAZIO RISERVATO UFFICIO TECNICO COMUNALE

Scala 1:100 | Data Settembre 2023

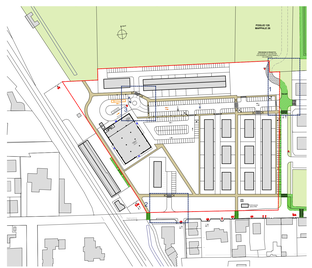

PLANIMETRIA DI RIFERIMENTO
CON INDICAZIONE DEGLI INGRANDIMENTI

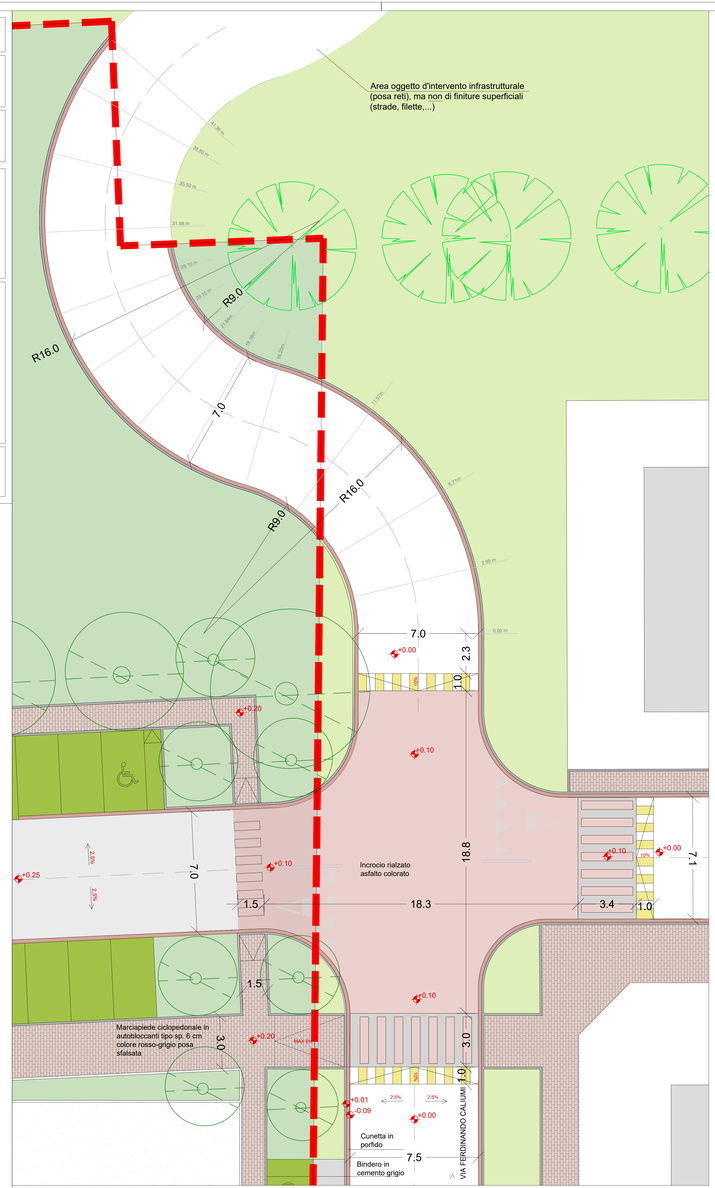

INGRANDIMENTO 1

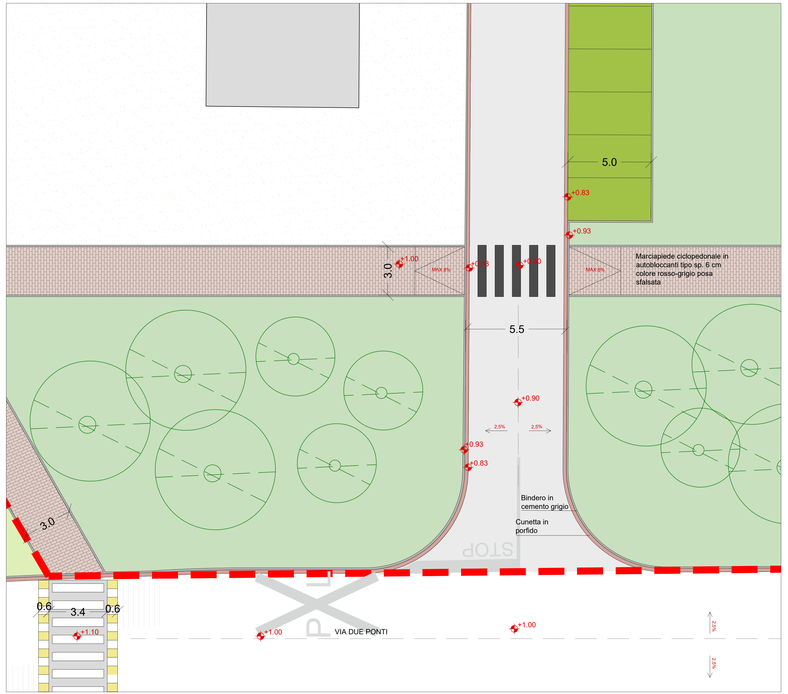

INGRANDIMENTO 2

INGRANDIMENTO 3

SEZIONE INCROCIO RIALZATO SU VIA CALIUMI
Scala 1:25

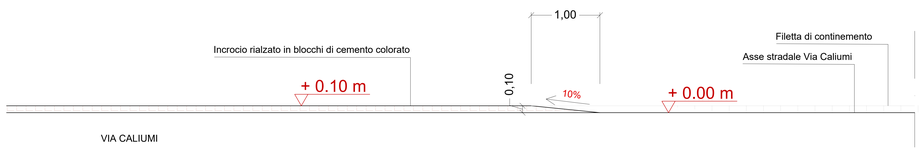
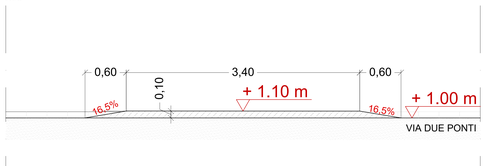
SEZIONE ATTRAVERSAMENTO PEDONALE RIALZATO SU VIA DUE PONTI
Scala 1:25