




PROFILI ALTIMETRICI LONGITUDINALI ACQUE NERE  
SCALA 1:500 / 1:100

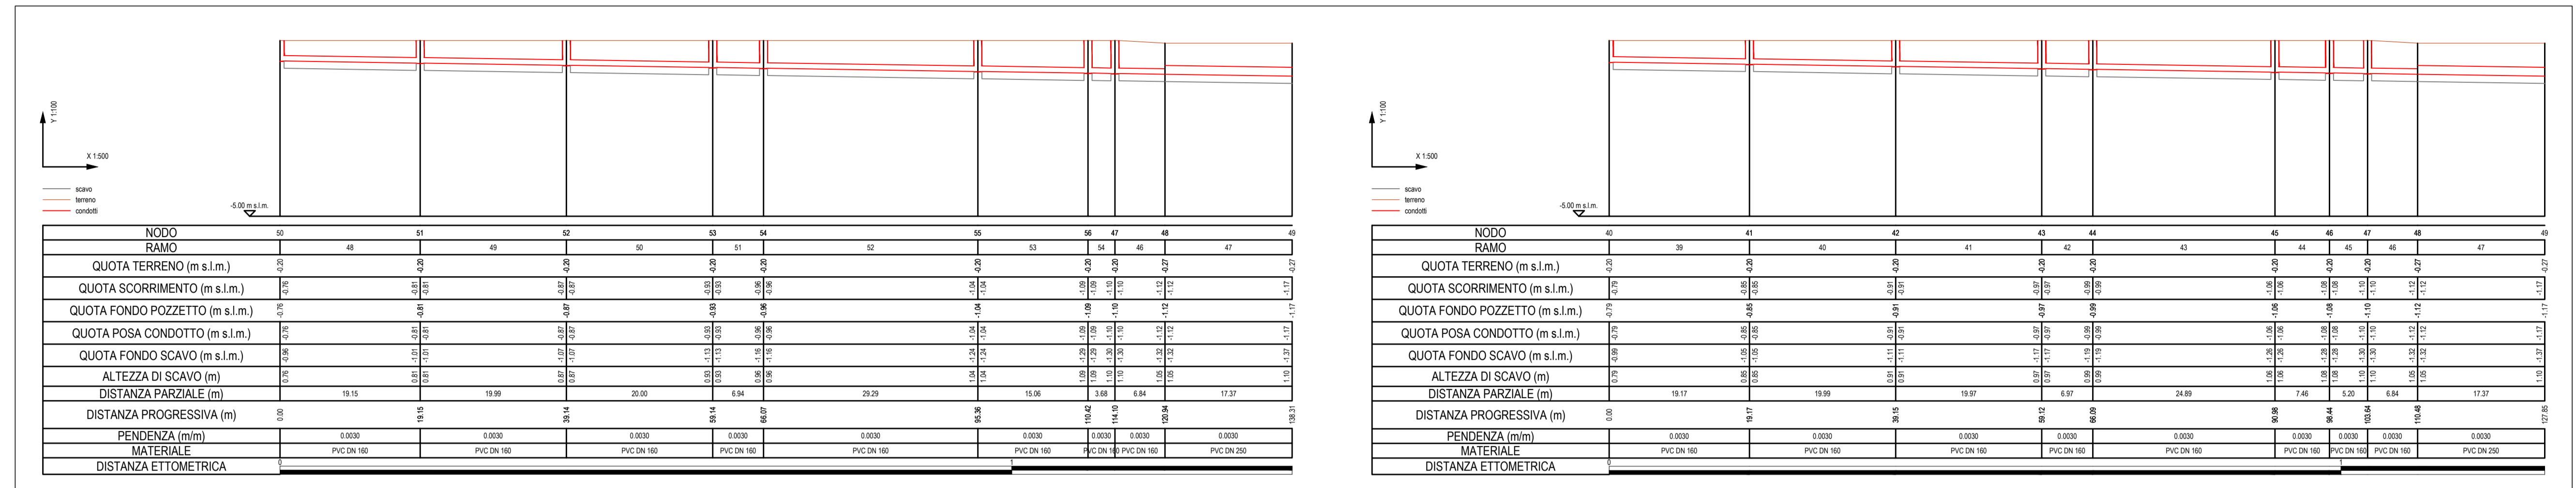


SEZIONI TIPOLOGICHE DI POSA IN OPERA CONDOTTE  
SCALA 1:50

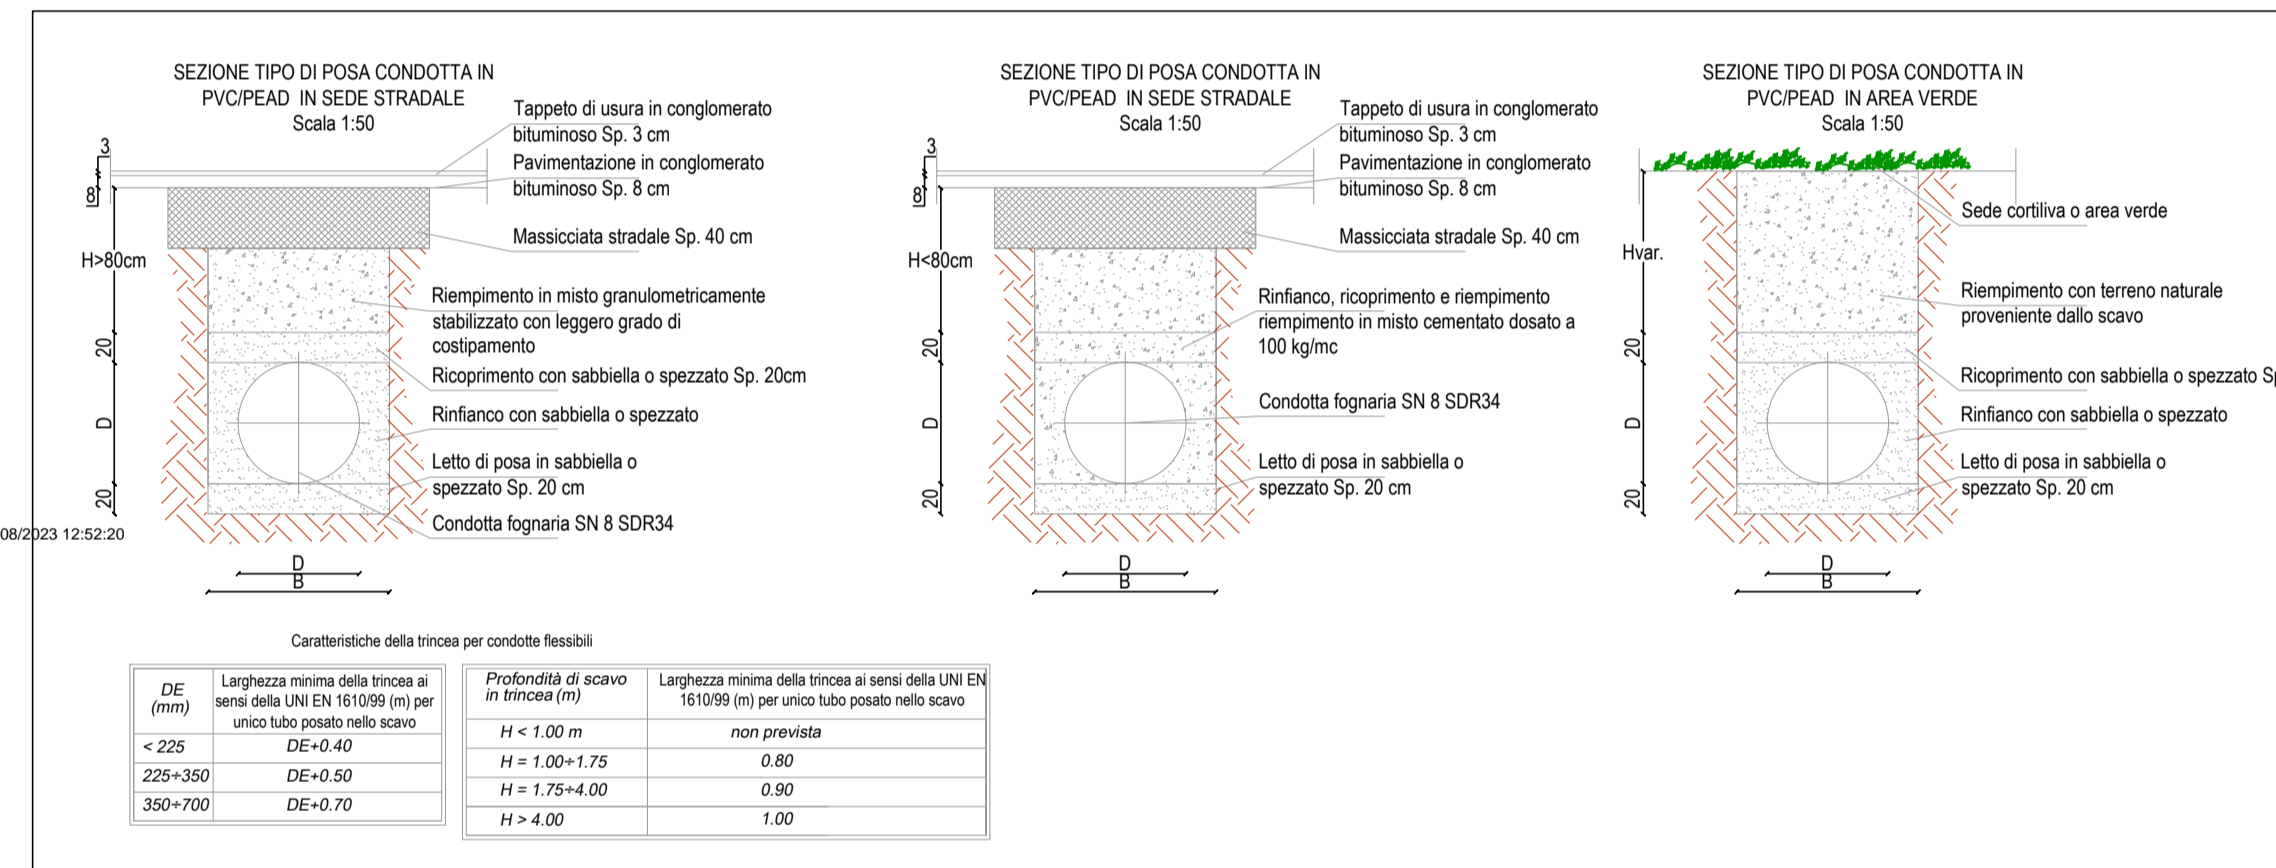


TIPOLOGICI CHIUSINI IN GHISA SFEROIDALE  
SCALA 1:25

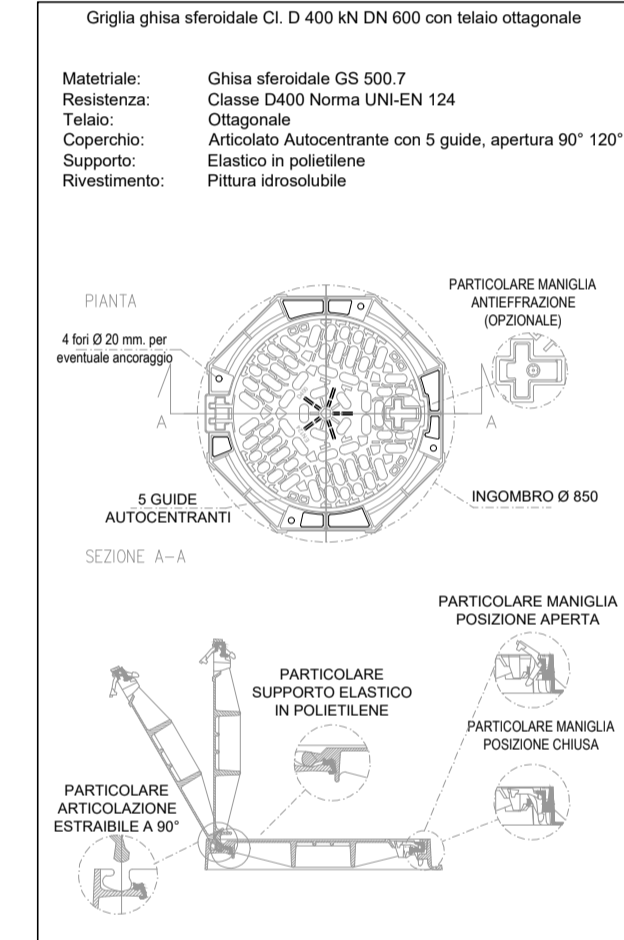


TIPOLOGICO DEGRASSATORE PREFABBRICATO IN C.A.  
SCALA 1:50

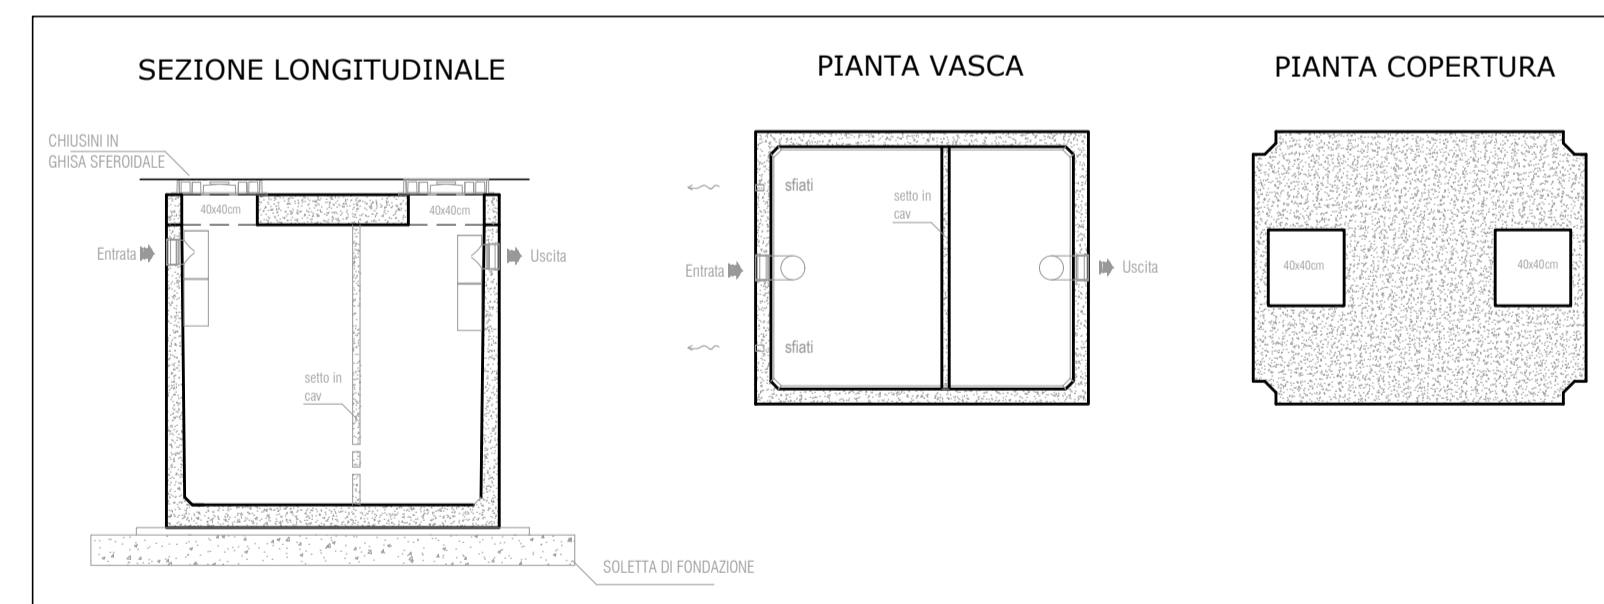

TIPOLOGICO FOSSA IMHOFF PREFABBRICATA IN C.A.  
SCALA 1:50

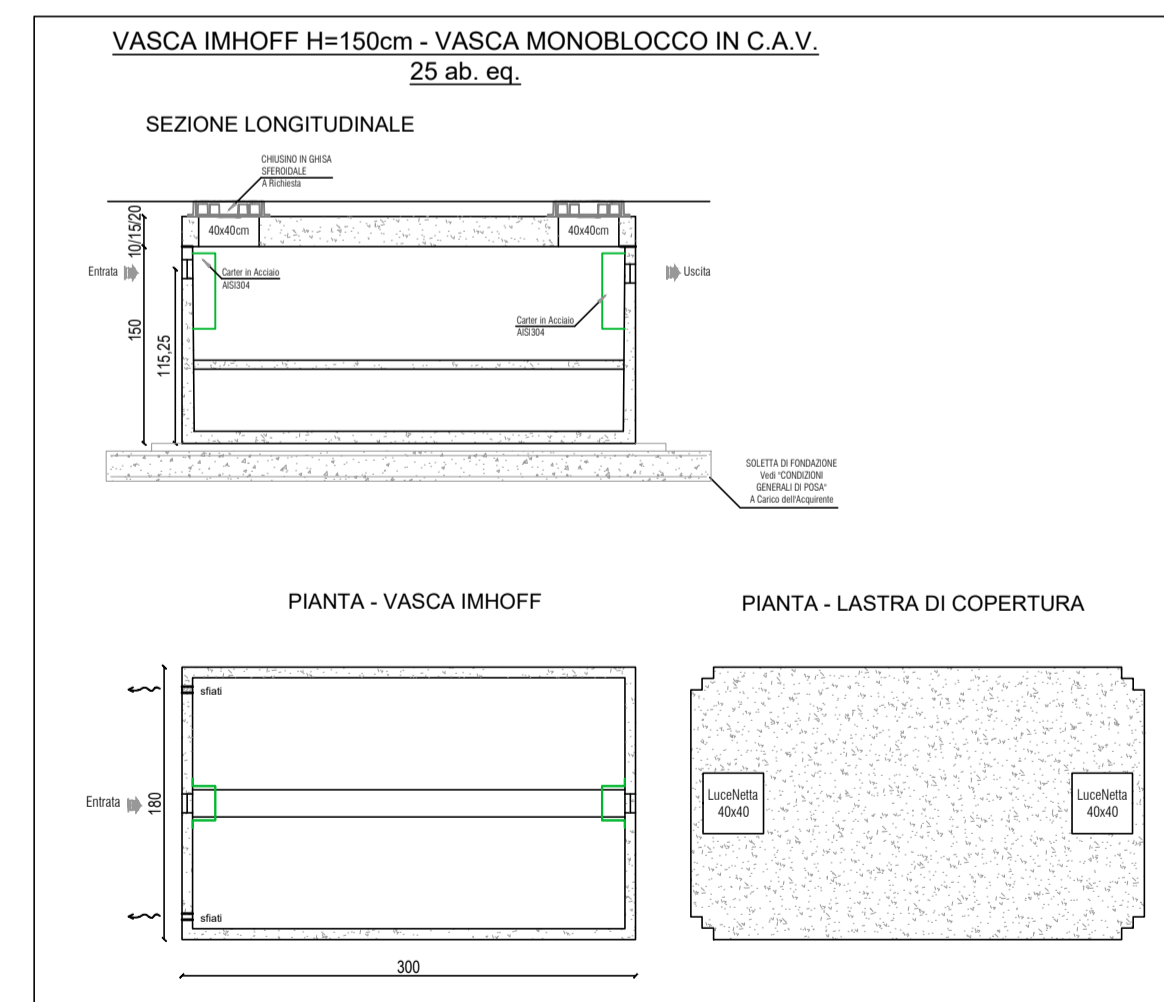

TIPOLOGICI POZZETTI PREFABBRICATI PER ACQUE NERE  
SCALA 1:50

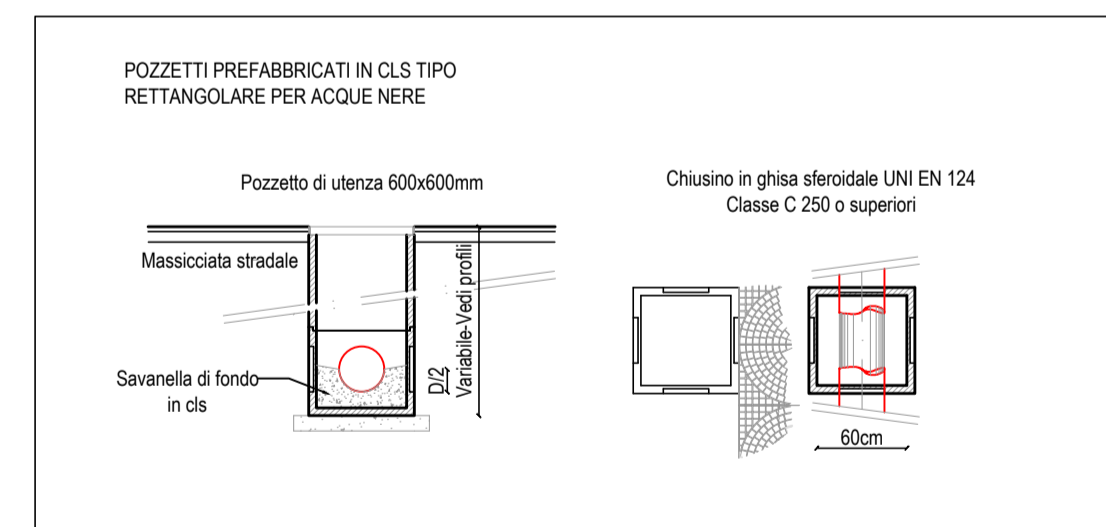

**COMUNE DI CARPI**  
PROVINCIA DI MODENA

DENOMINAZIONE:  
**PIANO PARTICOLAREGGIATO DI INIZIATIVA PRIVATA COMPARTO F13**

OGGETTO:  
**PROGETTO DEFINITIVO ALLACCIAMENTI PRIVATI DI FOGNATURA ACQUE METEORICHE E NERE**

TITOLO:  
**ACQUE NERE PROFILI ALTIMETRICI LONGITUDINALI E PARTICOLARI COSTRUTTIVI**

DATA: Dicembre 2021  
 SCALA: Varie  
 ELABORATO: TAV.03

COMMITTENZA:  
 Sig.ra Rusticelli Antonietta  
 C.F.: RSTNNT36S61D037R

PROGETTO ARCHITETTONICO: **PROGETTO SPECIALISTICO:**  
 Ing. Andrea Artusi  
 c/o SINERGIA s.r.l.  
 Via Paganelli, 20 41122 Modena  
 Tel 059/8752988 Fax 059/4823606  
 Email info@sinergia-srl.net

**SINERGIA**  
SERVIZI ALL'INGEGNERIA

Approvato				Firma
Controllato				Firma
Redatto	ING.A.ARTUSI			Firma
Collab. Proget.	ING.D.PAGANELLI	Data	12/2021	
Cod. Doc.		Scala	VARIE	