






Quadro di Comando Illuminazione Pubblica

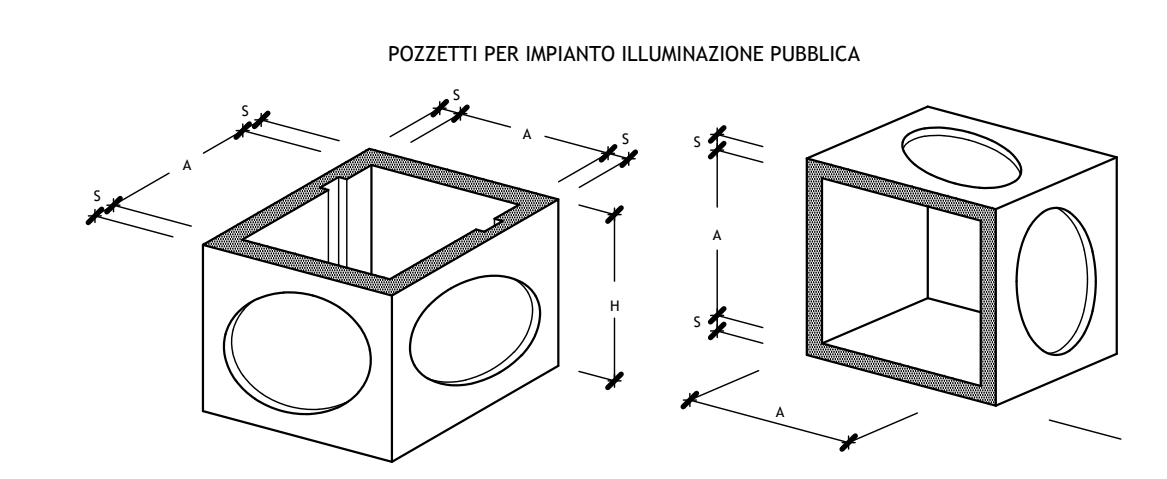

Pozzetto Tipo	A cm.	S cm.	H cm.	Peso Kg.	DN Cartella cm.
30x30	30	3,5	30	40	17
40x40	40	4,0	40	75	20

Anello Tipo	A cm.	S cm.	H cm.	Peso Kg.	DN Cartella cm.
30x30	30	3,5	30	35	17
40x40	40	4,0	40	65	20

CHIUSINO STRADALE IN GHISA

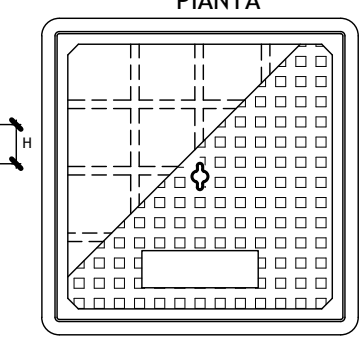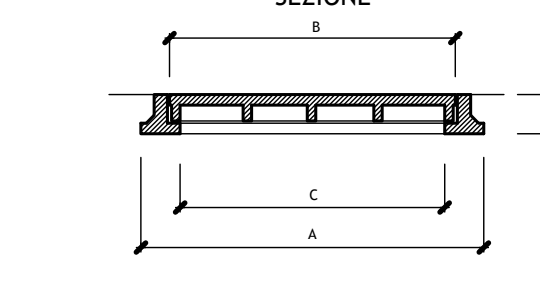

A mm.	B mm.	C mm.	H mm.	Peso Kg.
30x30	23x23	20x20	6	15
40x40	33x33	28x28	5	35
45x45	40x40	35x35	5	34
50x50	44x44	38x38	6	52

- LEGENDA**
- Loti Privati
 - Limite Comparto
- LEGENDA RETI ESISTENTI**
- Punti luce esistenti da mantenere
- LEGENDA RETE ILLUMINAZIONE PUBBLICA DI PROGETTO**
- Rete illuminazione pubblica a linea elettrica 1 o 2 fasi DN 0/5, conformi alla norma CEI9008-1/2/4, in PEAD corrugati a doppia parete conformi alla norma CEI 88-171
 - Illuminazione pubblica - pozzetto di raccordo dim. 40x40cm
 - Illuminazione pubblica - pozzetto di raccordo dim. 40x40cm
 - Illuminazione pubblica - palo stradale altezza 8m - lampada a led, modello ITALO della ditta AEC
 - Illuminazione pubblica - paliper percorsi ciclabili (pedonali) H=4m - lampada a led, modello ECRAYS TP della ditta AEC
 - Illuminazione pubblica - paliper percorsi ciclabili (pedonali) H=4m - lampada a led, modello J. URBAN della ditta AEC
 - Illuminazione pubblica - palo stradale altezza 6m - lampada a led, modello ITALO della ditta AEC
 - Illuminazione pubblica - palo stradale altezza 6m - lampada a led, modello J. URBAN della ditta AEC
 - Illuminazione pubblica - punti luce specifici per gli attraversamenti pedonali
- NOTA**
- Altezza precisa ed eventuali sbalzi saranno definiti con il calcolo illuminotecnico nel progetto esecutivo

VARIANTE SPECIFICA ALLE PREVISIONI DEL PIANO PARTICOLAREGGIATO DI INIZIATIVA PRIVATA COMPARTO C6 "Corbolani-Tre Ponti" APPROVATO CON D.G.C. N.151/2021 DEL 10/08/2021
INTEGRAZIONE VOLONTARIA IN RECEPIMENTO DELL'OSSERVAZIONE ESPRESSA DALLA PROVINCIA DI MODENA CON ATTO PRESIDENZIALE n. 55 DEL 15/03/2023
 COMUNE DI CARPI



Elaborato: **PROGETTO DEFINITIVO OPERE DI URBANIZZAZIONE PLANIMETRIA DELLA RETE DI ILLUMINAZIONE PUBBLICA** scala: **1:750** Elaborato n° **23**

PROPRIETA': CONTROCAMPO Srl via Valenza, 11 - 41013, Parma (PR)		Dot. Andrea Polignone Lavoro Responsabile	
PROGETTO: Mario Cucinella Architects S.r.l. via Francesco Ferruccio 5, 40128 Bologna tel: +39 051 5011281 - +39 051 5011278 mca@marcocucinella.it		Arch. Cecilia Pasetti - Paolo Cecchi Arch. Sig. Giulio Marzulli - Paolo Lauer	
CONSULENZA SPECIALE: STUDIO CASARINI via Nicola Brambilla 15/112 Carpi (MO) tel: +39 059 958111 mca@studio-casarini.com		URBANIZZAZIONE: INGENIERI FRUNTI via G. Pico, 15 - 41102 Modena tel: +39 059 200818 E-mail: ingenierifronti@unimore.it	
PAESAGGIO: Arch. Mario Casarini Arch. Serena Casarini Arch. Roberto Bertoni Consulente		PAISA - LANDSCAPE: via Giovanni 4, 41013 Modena tel: +39 059 217311 mca@paissa.com	
CONTRACCANTIERE: Arch. Antonio Stignani		CONTRACCANTIERE: Arch. Pasquale Enrico Turilli Consulente	
revisione	data	descrizione	approvato
01	28.07.2021	Piano approvato con D.G.C. n. 151/2021	approvato
02	13.08.2023	Integrazione	approvato
03	11.11.2023		
04	22.11.2023	Integrazione volontaria	
05	13.03.2023	Integrazione volontaria	

