


SISTEMA ILLUMINAZIONE ATTRAVERSAMENTO SU VIA TRE PONTI

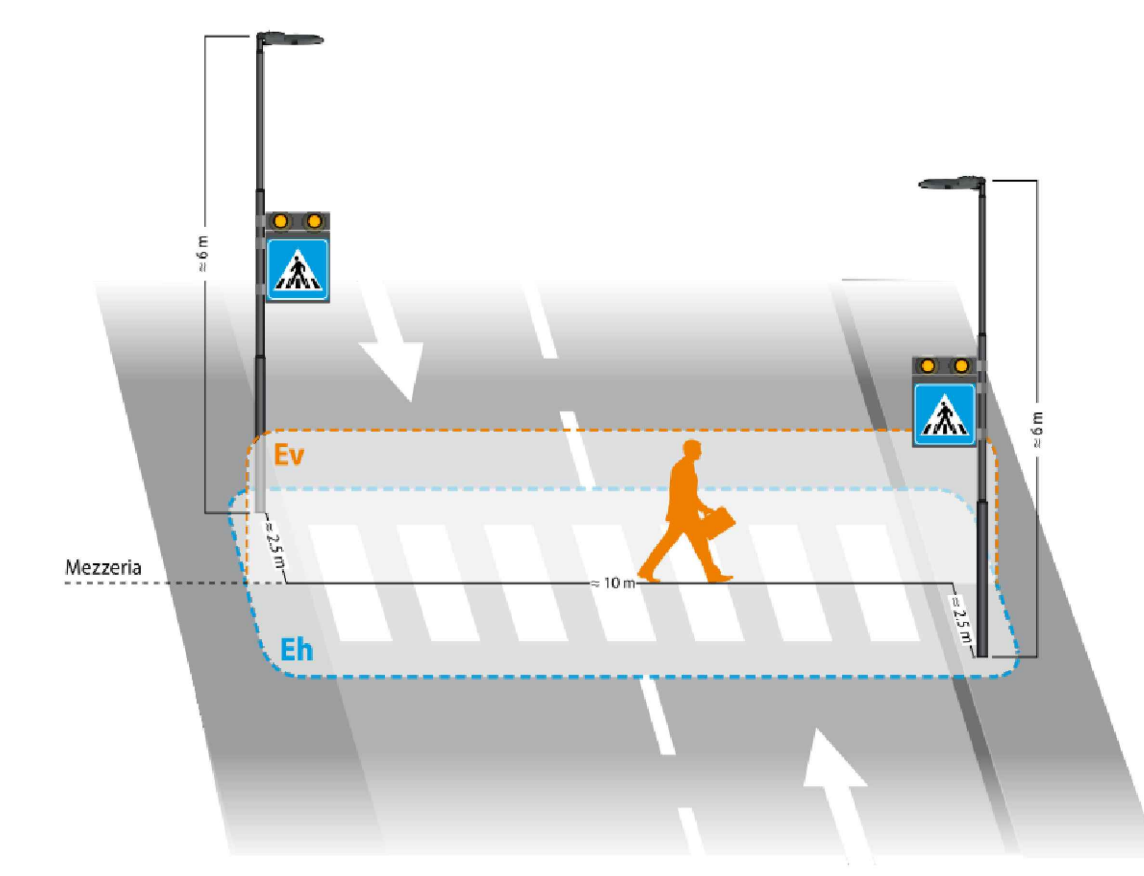

LEGENDA

- Loti Privati
- Segnale verticale
- Punti luce specifici per attraversamenti pedonali
- Portabici
- Cestini dei Rifiuti
- Dissuasori ad archetto

NOTE

All'incrocio tra via Cavata e via Corbolani posizionare cartello di strada chiusa

VARIANTE SPECIFICA ALLE PREVISIONI DEL PIANO PARTICOLAREGGIATO DI INIZIATIVA PRIVATA COMPARTO C6 "Corbolani-Tre Ponti" APPROVATO CON D.G.C. N.151/2021 DEL 10/08/2021
INTEGRAZIONE VOLONTARIA IN RECEPIMENTO DELL'OSSERVAZIONE ESPRESSA DALLA PROVINCIA DI MODENA CON ATTO PRESIDENZIALE n. 55 DEL 15/03/2023
 COMUNE DI CARPI



Elaborato: **PROGETTO DEFINITIVO OPERE DI URBANIZZAZIONE PLANIMETRIA DELLA SEGNALETICA STRADALE** Elaborato n° **26**
 scala: **1:1000**

PROPRIETA':
 CONTROCAMPO Srl
 viale Sofievno, 11 - 41123, Parma (PR) Dott. Andrea Pellegrino
 Legale/Rappresentante

PROGETTO:
 Mario Cucinella Architects Surf
 via Francesco Pora 6, 40129 Bologna
 telefono: +39 051 631 3381, +39 051 631 3316
 mca@marchitects.it Arch. Cecilia Patrizi
 Project Director
 Arch. Ing. Giulia Mariotti
 Project Leader

URBANIZZAZIONI:
 INGEGNERI RIUNITI
 via G. Pigo - 15 - 41126 Modena
 tel. 059 335208 f.salardi@ingegneriuniti.it Ing. Federico Salardi
 Ing. Guasconi Erica
 Collaboratore

CONSULENTE:
 STUDIO CASARINI
 viale Nicola Biondi 75, 41012 Carpi (MO)
 telefono: 05963585 studio@studiocasarini.com Arch. Mario Casarini
 Arch. Serena Casarini
 Arch. Roberto Barilotti
 Collaboratori

PAESAGGIO:
 PAISA' LANDSCAPE
 via Albani 4 - 48121 Ravenna
 tel. 0544 217311 mail:info@paisa.eu Dott. Agr. Antonio Stignani
 Arch. Paesaggista Enrico Turini
 Collaboratore

revisione	data	descrizione	approvato
00	26.07.2021	Piano approvato con D.g.c. n. 151/2021	approvato
01	12.09.2022	Nuova emissione	
02	11.11.2022	-	
03	22.11.2022	Integrazione volontaria	
04	10.05.2023	Integrazione volontaria	

