


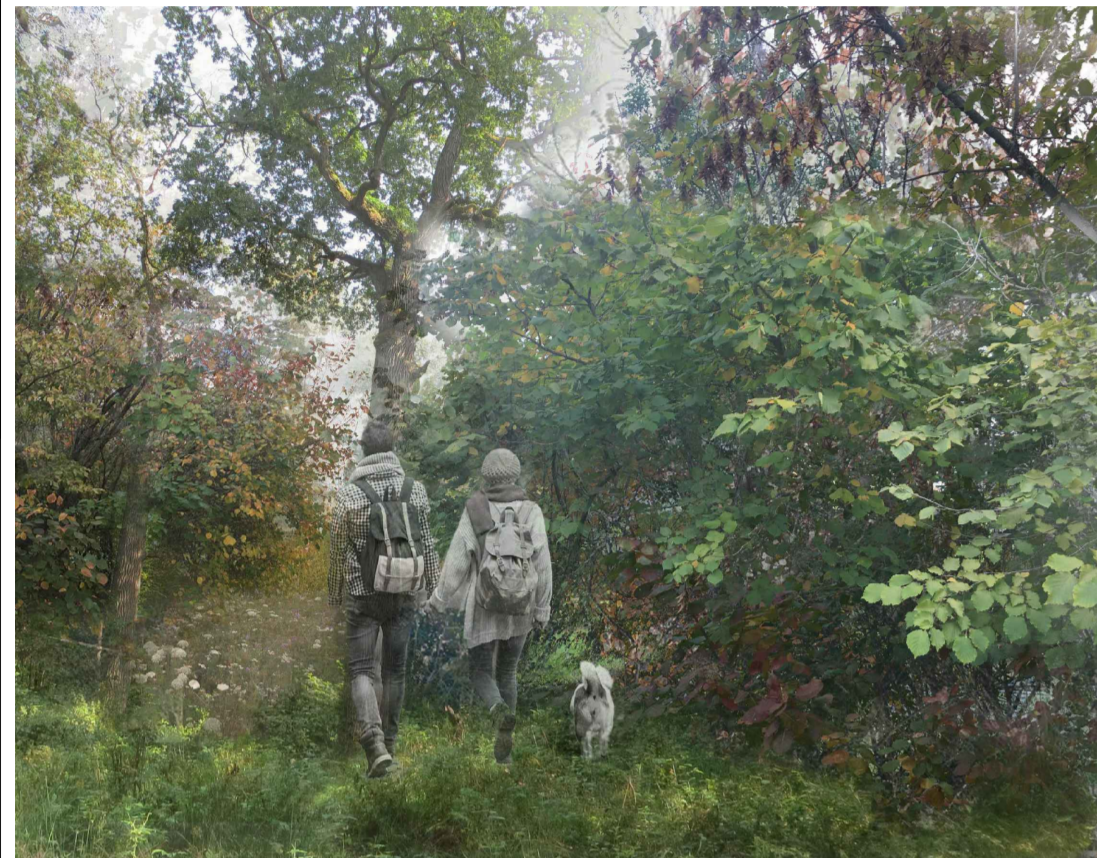

COMUNE DI CARPI
PROVINCIA DI MODENA

PIANO PARTICOLAREGGIATO DI INIZIATIVA PRIVATA COMPARTO F13

9



DATA: Dicembre 2021
SCALA: 1:500 - fuori scala

Planimetria di progetto con schema reti (sottoservizi: fognie, idrica, elettrica e gas)

IL TECNICO:

Arch. MORENO DAINI
MAGDALENA MASLEJ

LA PROPRIETA':

ANTONIETTA RUSTICHELLI

KIT MARKETING S.r.l.
NEW URBAN CONCEPT
P. IVA 03095810294
Tel. 0542.843881 - fax 0542.843628




RSTNNT36891DD37R

Firmato digitalmente da daini moreno il 04/08/2023 12:52:44

A termini delle vigenti leggi sui diritti d'autore, questo documento non potrà essere copiato, riprodotto e comunicato ad altri senza l'autorizzazione dello "KIT MARKETING"

Planimetria generale con inquadramento dell'area oggetto di intervento

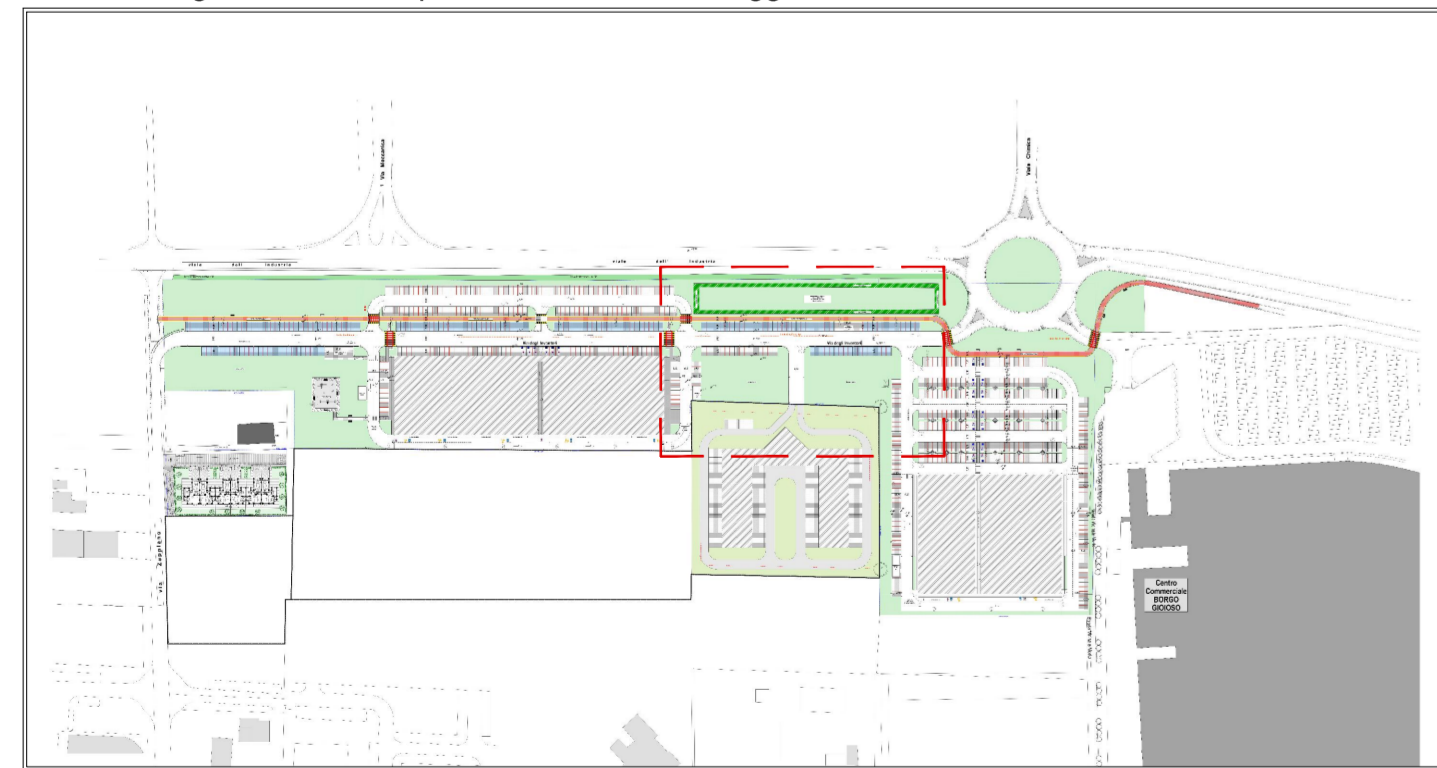

Estratto area di intervento

