SEZIONE S1

SEZIONE S2

SEZIONE S3

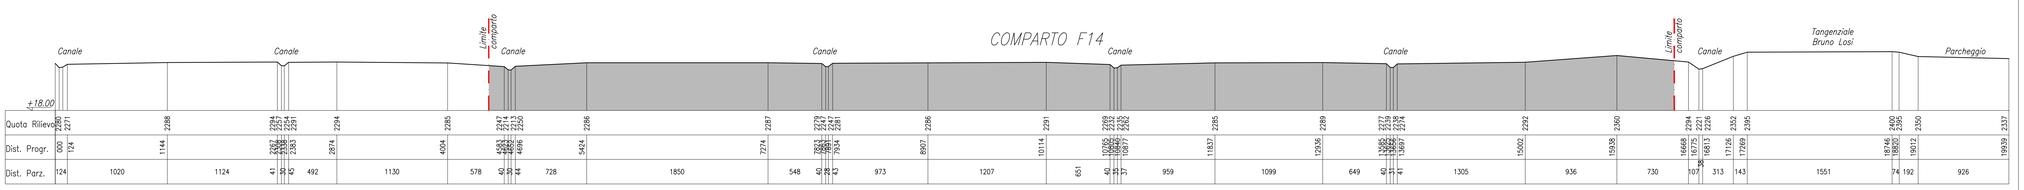

SEZIONE S4

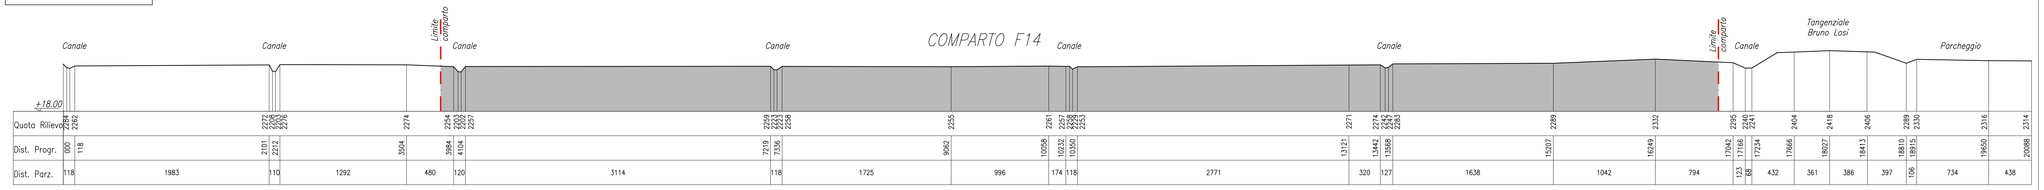

COMMITTENTE	PIRANI GROUP S.r.l.
LOCALITÀ	CARPI (MO) Tangenziale Bruno Losi - Via Quattro Pilastri
OGGETTO	PIANO PARTICOLAREGGIATO IN VARIANTE AL P.R.G. VIGENTE PER L'ATTUAZIONE DEL COMPARTO DI TRASFORMAZIONE F14

Cotefa.ingegneri&architetti

Sede legale, amministrativa, operativa
25124 Brescia, via Cefalonia n. 70
tel. +39.030.220692 +39.030.2424177 fax +39.030.220655
Sede operativa
27100 Pavia, via Caproni n. 27
tel. +39.0382.303999 fax +39.0382.1753916
e-mail cotefa@cotefa.com

TECNICO INCARICATO: ING. ANDREA CASARINO

COTEFA s.r.l.
Sede: Via Cefalonia n° 70
25124 BRESCIA
P.IVA e Cod. Fisc. 01726290171

REV.	DESCRIZIONE REVISIONE	REDAZ.	DATA	CONTR.	DATA	APPROV.	DATA
0	PRIMA STESURA	AC	24/09/21	ML	24/09/21	ML	24/09/21
1	-	-	-	-	-	-	-
2	-	-	-	-	-	-	-
3	-	-	-	-	-	-	-

ELABORATO

A 04

PROFILI DEL TERRENO STATO DI FATTO

SCALA	DATA	PROT.	ARCH GEN.
1:250	24/09/2021	20-04	48137

A SENSI DELLE VIGENTI LEGGI SUL DIRITTO D'AUTORE QUESTO ELABORATO NON POTRÀ ESSERE COPIATO, RIPRODOTTO O COMUNICATO AD ALTRE PERSONE O DITTE SENZA AUTORIZZAZIONE DEI PROFESSIONISTI

K:\EDILIZIA\PROGETTI\2020\20-04 PIRANI GROUP S.r.l. - COMPARTO F14 - VIA QUATTRO PILASTRI - CARPI (MO)\DWG\20-04 - A 04 - PROFILI DEL TERRENO STATO DI FATTO.DWG