STRALCIO ① PARCHEGGIO E VIABILITA' PUBBLICA

SEZIONE S1 scala 1:100

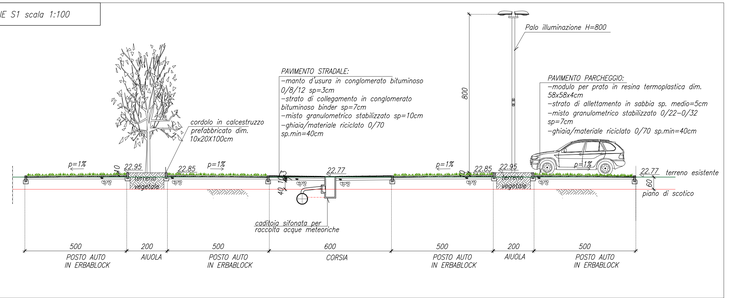

PIANTA scala 1:100

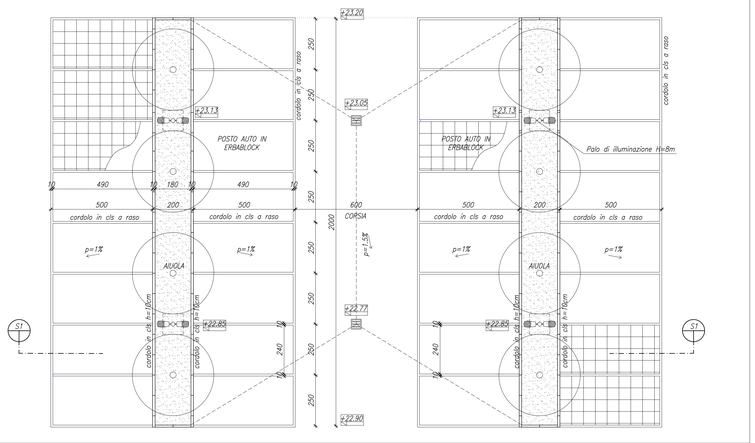

SCHEDA TECNICA

green park

Griglia per pavimentazioni carrabili con finitura a prato o ghiaia

Green Park è un prodotto modulare, realizzato in resina termoplastica, ecologico e riciclabile. Rende il prato carrabile preservando la superficie dai danni provocati dal transito e dalla sosta dei veicoli gommati, compresi i mezzi pesanti.
Riconoscibile per il suo effetto ornamentale, è facile da posare, esente da manutenzione, resiste nel tempo alle sollecitazioni d'uso in condizioni ambientali estreme.

Le due facce contrapposte di differente sagomatura, estremamente versatili, permettono di posare **Green Park** da ambo i lati; lato con le costole più sottili rivolte verso l'alto per realizzare aree carrabili e pavimentazioni con finitura a prato o ghiaia; lato con le costole più sottili rivolte verso il basso per realizzare aree verdi provvisorie ad uso pedonale.

Disponibile nei colori Verde e Bianco per armonizzarsi con ogni finitura, anche con il ghiaino di cui tra l'altro ne impedisce la dispersione.

Aree carrabili e pavimentazioni con finitura a prato o ghiaia

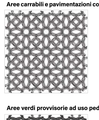

Aree verdi provvisorie ad uso pedonale

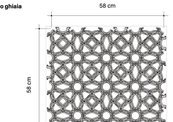
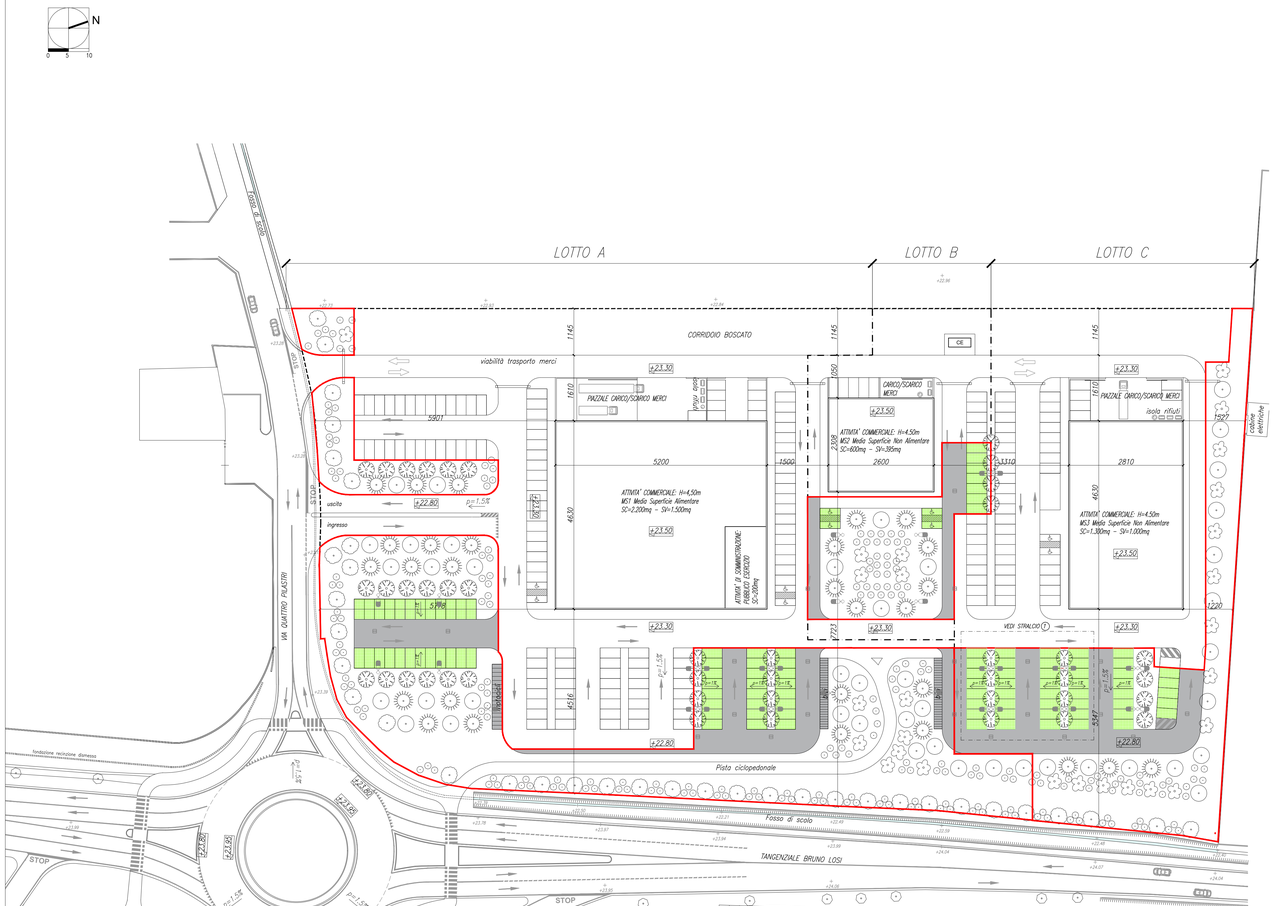
Le immagini sono di mero esempio.
In considerazione del materiale riciclato è ammessa una tolleranza dimensionale del ±2,5%.