STUDIOCARPI
STUDIO TECNICO ASSOCIATO
geom. Marco Magri - geom. Enrio Sgarbi - geom. Fabio Alberto

prot. 14/2022

comune Carpi
prov. Modena

committente Azienda Agricola QUERCETA S.r.l.
DENIMMOBILIARE S.r.l.
A.I.MO Acetifici Italiani Modena S.r.l.

descrizione
PROGETTO per la realizzazione di un fabbricato industriale, completamento di viabilità privata interna e modifica a accesso carraio da realizzare a Carpi, in corrispondenza delle Vie Carrobbio e S.P. 468 per Correggio

oggetto
INTERVENTO 01
STATO DI PROGETTO
Pianta

fogliо 105 | di 164 | sub

cod.	tipologia	revisione	data	descrizione
C	P. Ese	0	06-05-2022	Emissione

scala 1: 100

l'elenco

tav. 3.b

L'elaborato è proprietà dello studio STUDIOCARPI - Via Lenin 13/2 - 41012 Carpi (MO) - TEL 059 688 911 - FAX 059 688 912 - www.studiocarpi.com - info@studiocarpi.com - C.F. 01211590368 - P.I. 02183350366

MD 2006 sono riservati - vietata la riproduzione
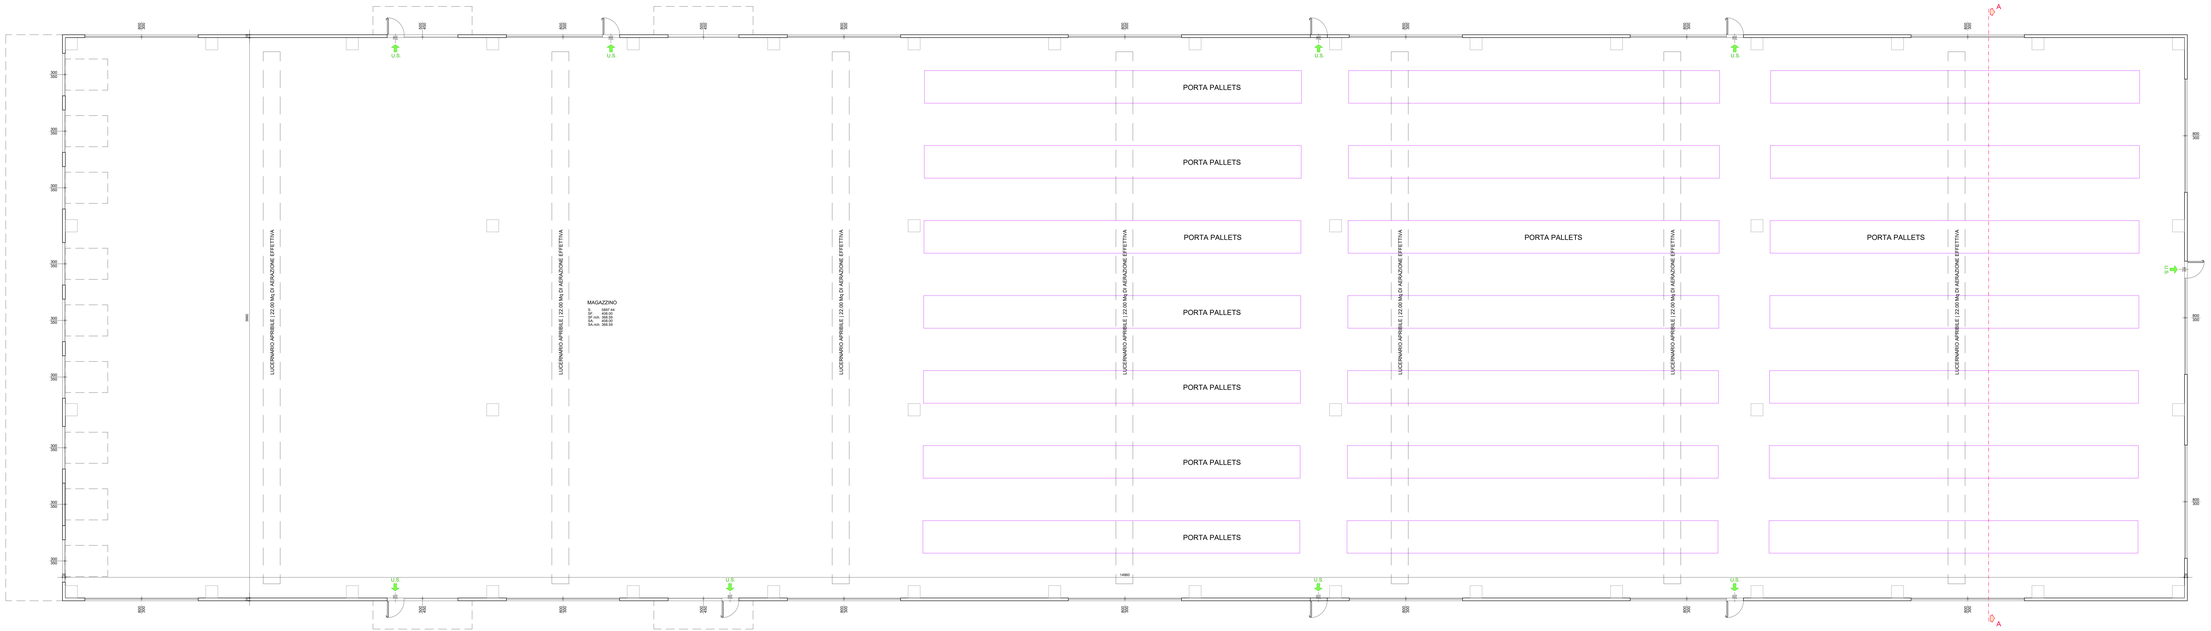
Pianta piano terra