

STUDIOCARPI

STUDIO TECNICO ASSOCIATO
geom. Marco Magri - geom. Elio Spina - geom. Fabio Abate

progetto	Carpi
14/2022	Modena

committente	Azienda Agricola QUERCETA S.r.l. DENIMMOBILIARE S.r.l. A.I.M.O. Acetifici Italiani Modena S.r.l.
-------------	--

DESCRIZIONE
 PROGETTO per la realizzazione di un fabbricato industriale, completamento di viabilità privata interna e modifica a accesso carraio da realizzare a Carpi, in corrispondenza delle Vie Carrobbio e S.P. 468 per Correggio

OGGETTO
INTERVENTO 09
STATO DI PROGETTO
Planimetria


foglio	166	part.	164	scala	
--------	-----	-------	-----	-------	--

cod.	spiega.	inisione	data	descrizione
C	P. Ese	0	05-06-2022	Emissione

scala 1:200

6.b

Area soggetta a fascia di rispetto dei beni paesaggistici e ambientali dettata dal Cavo Fossanuova

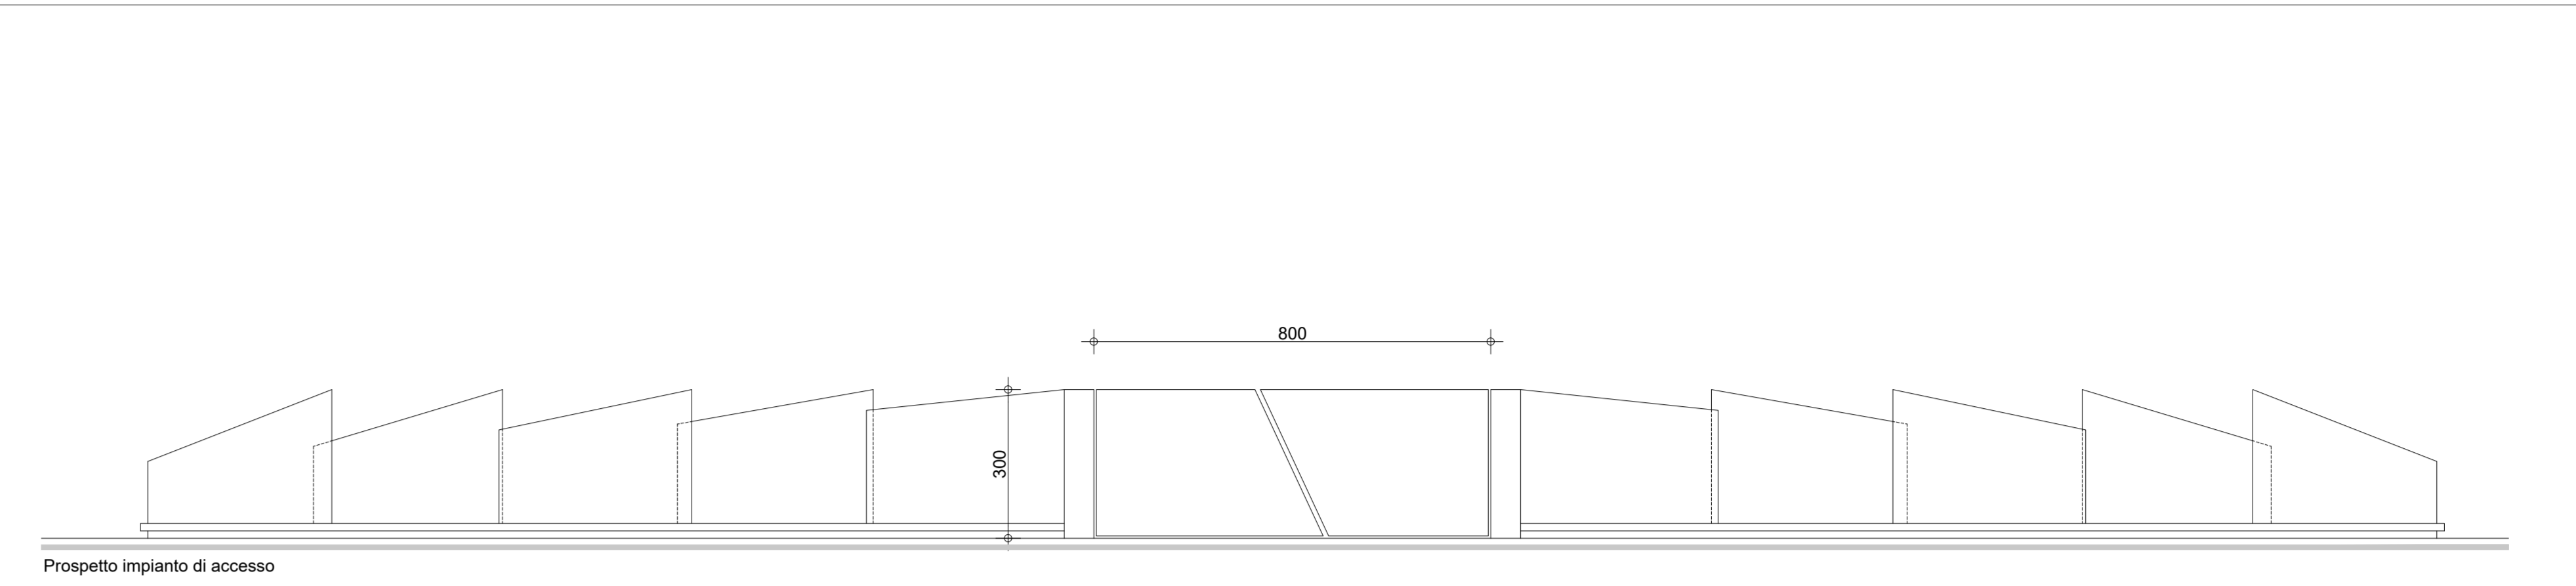

Prospetto impianto di accesso

Viste prospettiche impianto di accesso

