STUDIOCARPI
STUDIO TECNICO ASSOCIATO
geom. Marco Magni - geom. Enrico Sgorbi - geom. Fabio Alberici

Corso Alberto Pio n.58 41012 Carpi (MO) - TEL 059643727 - WEB www.studiocarpi.net - EMAIL info@studiocarpi.net - P.IVA 03686980366

prot. 14/2022

comune Carpi

prov. Modena

committente
Azienda Agricola QUERCETA S.r.l.
DENIMMOBILIARE S.r.l.
A.I.MO Acetifici Italiani Modena S.r.l.

descrizione
Elaborato allegato alla richiesta di AUTORIZZAZIONE PAESAGGISTICA nel contesto del PROGETTO per la realizzazione di un fabbricato industriale, completamento di viabilità privata interna e modifica a accesso carraio da realizzare a Carpi, in corrispondenza delle Vie Carrobbio e S.P. 468 per Correggio

oggetto
INTERVENTO 09
STATO DI PROGETTO
Planimetria

foglio 166 part. 164 sub.

cod.	tipologia	revisione	data	descrizione
C	P. Ese	0	30-04-2022	Emissione

scala 1: 200

tav. Unica

il tecnico

tutti i diritti sono riservati - vietata la riproduzione

Area soggetta a fascia di rispetto dei beni paesaggistici e ambientali dettata dal Cavo Fossanuova

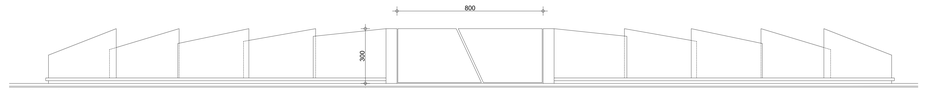

Prospetto impianto di accesso

Viste prospettiche impianto di accesso