

INQUADRAMENTO CATASTALE
consistenze e proprietà | COMPARTO C6


Foglio	Mappale	mq	Proprietà
123	15 (porzione)	~ 679	Demanio Pubblico dello Stato per le opere di bonifica
123	54	490	Consorzio di Bonifica dell'Emilia Centrale
123	130	3951	Comune di Carpi
123	165	20778	Comune di Carpi
123	166	789	Controcampo s.r.l.
123	167	3210	Controcampo s.r.l.
123	168	3623	Fondazione Cassa di Risparmio Carpi
124	124	2100	Controcampo s.r.l.
124	125	2001	Controcampo s.r.l.
124	126	2613	Controcampo s.r.l.
124	127	124	Controcampo s.r.l.
124	128	133	Controcampo s.r.l.
124	130	1952	Controcampo s.r.l.
124	131	1814	Controcampo s.r.l.
124	132	149	Controcampo s.r.l.
124	133	109	Controcampo s.r.l.
124	134	41330	Controcampo s.r.l.
124	135	16515	Comune di Carpi
125	92	25653	Comune di Carpi
125	93	12256	Controcampo s.r.l.
125	94	6273	Fondazione Cassa di Risparmio Carpi
123, 124, 125 (Via Corbolani)	-	~2476	-
Superficie Catastale Comparto C6 TOTALE		149018	varie
Superficie Catastale Comparto C6 di proprietà Controcampo s.r.l. - Variante 27/07/2021		145373	Controcampo s.r.l.
Superficie Catastale Comparto C6 proprietà Comune di Carpi - 2022		66897	Comune di Carpi
Superficie Catastale Comparto C6 proprietà Fondazione CR Carpi - 2022		9896	Fondazione Cassa di Risparmio Carpi
Superficie Catastale Comparto C6 di proprietà Controcampo s.r.l. - 2022		68580	Controcampo s.r.l.

INQUADRAMENTO CATASTALE
consistenze e proprietà | extra COMPARTO C6

Foglio	Mappale	mq	Proprietà
124	14	5750	Controcampo s.r.l.
124	58	7810	Controcampo s.r.l.
124	60	1511	Controcampo s.r.l.
124	61	1406	Controcampo s.r.l.
125	21	4788	Controcampo s.r.l.
125	67	--	Controcampo s.r.l.
125	68	--	Controcampo s.r.l.
125	69	--	Controcampo s.r.l.

* NB. L'ambito del Casinò Rossi non rientra nel Piano Particolareggiato

VARIANTE SPECIFICA ALLE PREVISIONI DEL PIANO PARTICOLAREGGIATO DI INIZIATIVA PRIVATA COMPARTO C6 "Corbolani-Tre Ponti" APPROVATO CON D.G.C. N.151/2021 DEL 10/08/2021
INTEGRAZIONE VOLONTARIA
COMUNE DI CARPI

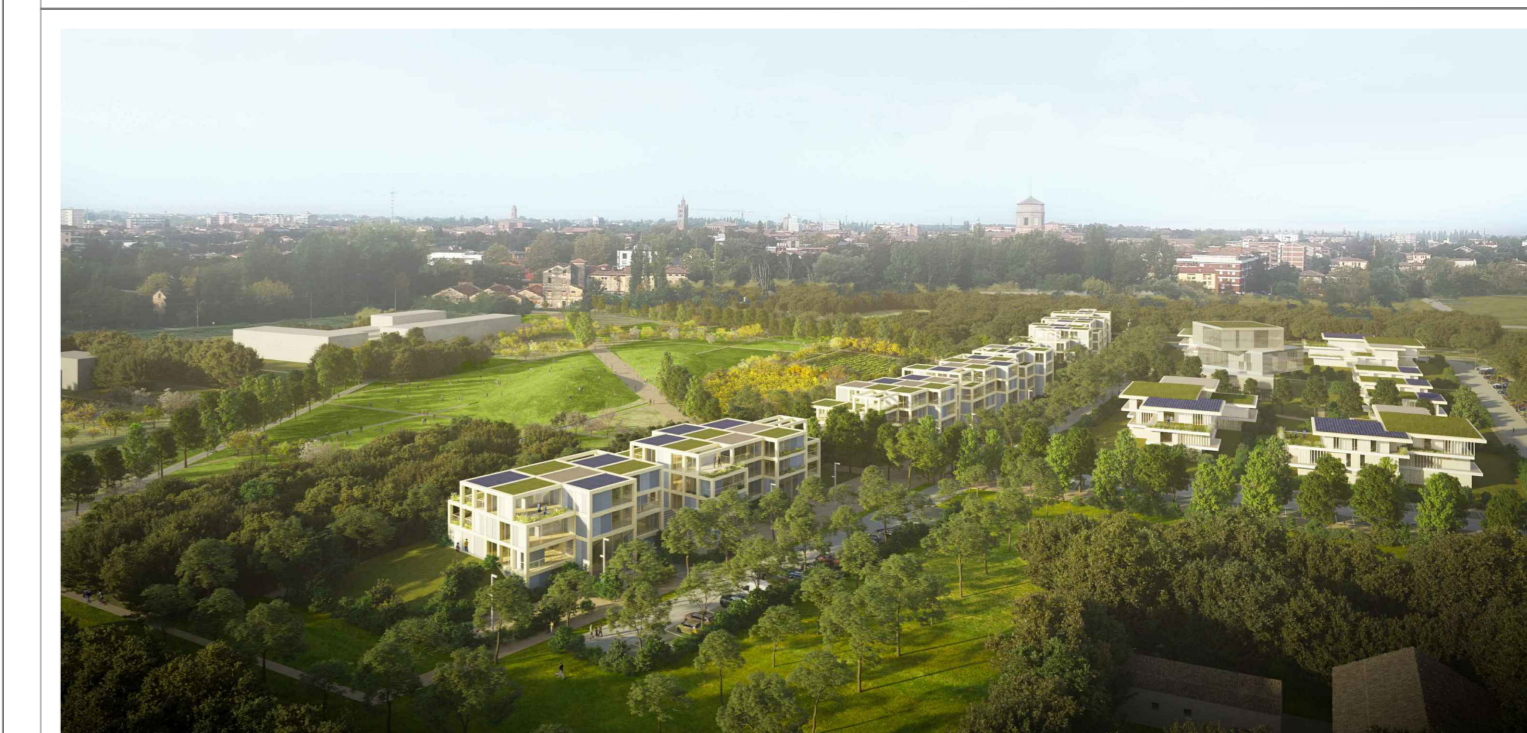

Elaborato n° **2**
scala: **1:1000**

PROPRIETA':
CONTROCAMPO Srl
Via S. Maria, 10 - 41012 Carpi (MO)

Dott. Federico Pizzola
Liquori - Roma (RM)

PROGETTO:
STUDIO CASARINI
Via S. Maria, 10 - 41012 Carpi (MO)
tel. +39 051 031 3311 - +39 051 031 3316
info@studiocasarini.it

Arch. Cecilia Patto
Arch. Silvia Casarini
Arch. Roberto Bertani

URBANIZZAZIONI:
INGENIERI RIVANTI
Via S. Maria, 10 - 41012 Carpi (MO)
tel. +39 051 031 3311 - +39 051 031 3316
info@ingenieririvanti.it

Ing. Federico Salardi
Ing. Guasconi Erica

CONSULENTI:
STUDIO CASARINI
Arch. Silvia Casarini
Arch. Roberto Bertani

Arch. Mario Casarini
PAESAGGI
Arch. Roberto Bertani

Dott. Agr. Antonio Stignani
Arch. Pasquella Enrico Turti

revisione	data	descrizione	approvato
01	26/07/2021	Piano approvato con D.G.C. n. 151/2021	
02	12/09/2022	Nuova emissione	
03	11/11/2022	-	
04	22/11/2022	Integrazione volontaria	