

Marc'Aurelio  
Santi  
Ingegnere








 





Comittente: VIGARI DONATELLA-VERTECHY FEDERICA-VERTECHY BARBARA-VERTECHY ROCCO-VERTECHY GIUSEPPE  
BERTOLANI PAOLA-BERTOLANI GIUSEPPE-BERTOLANI FRANCESCA-PELLACANI SERIO  
Oggetto: PIANO PARTICOLAREGGIATO DI INIZIATIVA PRIVATA  
COMPARTO C5  
Ubicazione: CARPI - VIA TRE PONTI ANG. VIA CORBOLANI  
Tavola: PROGETTO DEFINITIVO OPERE URBANIZZAZIONE  
PLANIMETRIA RETE FOGNARIA  
Note: PROGETTO  
Scala: 1:500  
Data: 10.12.21  
App.: 02.10.23

10


Studio Tecnico - Via C. Cattaneo n. 17 - Tel. 059/622.90.07 - Fax 059/622.90.99 - 41012 Carpi (MO) - E-Mail: info@marcsanti.it




LEGENDA LINEE FOGNATURA

-  CADITOIA SIFONATA IN GHISA
-  POZZETTO INNESTO CON LIMITAZIONE DI PORTATA
-  POZZETTI ISPEZIONE ACQUE BIANCHE 80x80
-  POZZETTI ISPEZIONE ACQUE BIANCHE 120x120
-  POZZETTI ISPEZIONE ACQUE BIANCHE 80x80 SU SCATOLARE
-  POZZETTI ISPEZIONE ACQUE NERE 60x60
-  POZZETTI ALLACCIO IN AREA PRIVATA
-  TUBAZIONE ACQUE BIANCHE ESISTENTE
-  TUBAZIONE ACQUE BIANCHE IN PROGETTO
-  SCATOLARI ACQUE BIANCHE IN PROGETTO
-  TUBAZIONE ACQUE NERE IN PROGETTO
-  TUBAZIONE ACQUE NERE - ATTUALE
-  LIMITE AREA DI INTERVENTO DEL COMPARTO

PARTICOLARE TUBAZIONE n.1

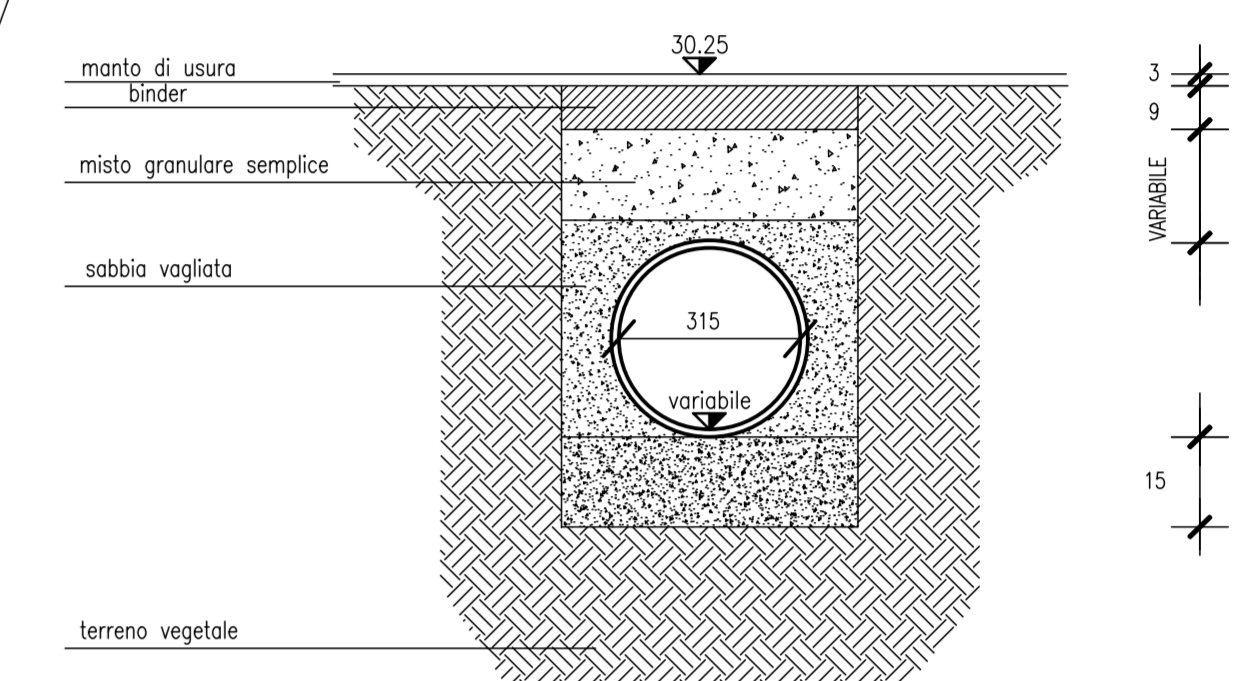

PARTICOLARE TUBAZIONE n.2

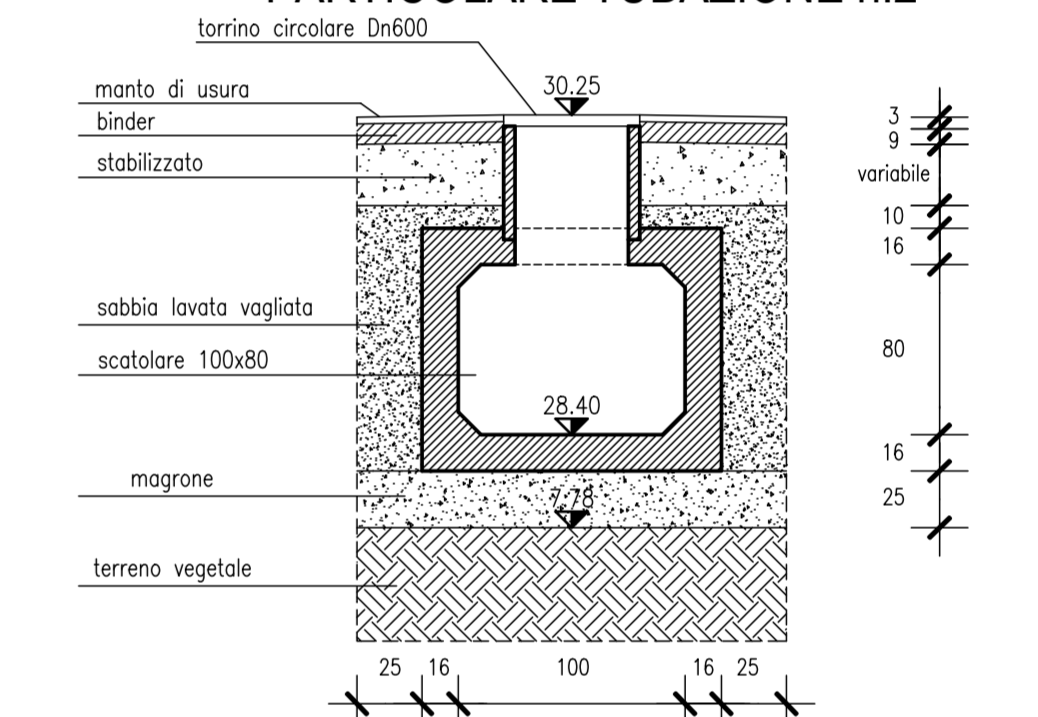

PARTICOLARE CADITOIA

