

# COMUNE DI CARPI

## PROGETTO PER LA REALIZZAZIONE DI UN PIANO PARTICOLAREGGIATO DI INIZIATIVA PRIVATA - COMPARTO "F2" - IN VIA NUOVA PONENTE A CARPI



Massimo Barbi

INGEGNERE

Ingegneria  
Architettura  
Urbanistica

Arredamento  
Sicurezza Cantieri  
Acustica Ambientale

Studio Tecnico

41012 Carpi (Mo) - via C. Marx, 97  
Tel. 059/64.40.40 - Fax. 059/64.44.58  
e-mail: info@ingbarbi.com  
web: www.ingbarbi.com

PROPRIETA':

Sig. Pietro Bellelli

Sig.ra Sara Bellelli

Sig.ra Maura Tamani

Sig.ra Lucia Bellelli

Sig.ra Angela Bellelli

BINDAJ S.r.l.


BE.TA SOCIETA' A  
RESPONSABILITA' LIMITATA

Sig. Giorgio Rovatti

Sig.ra Marzia Pignatti

PROGETTAZIONE URBANISTICA:

Ing. Massimo Barbi

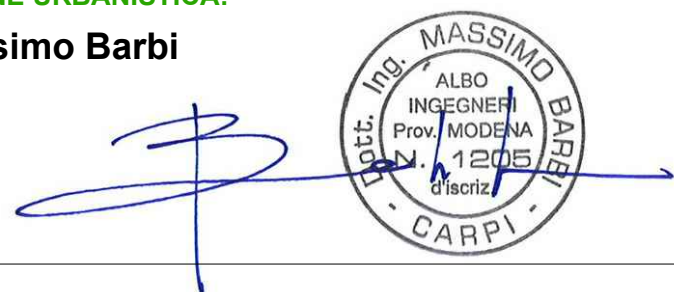

DESCRIZIONE:

**ESTRATTO PRG  
INQUADRAMENTO CATASTALE  
DISTINTA PROPRIETARI**

TAVOLA N°:

**01**

Rev2

Scala 1:2000


dwg 027/21

Agosto 2023


Disegno di proprietà privata - Vietata a norma di legge la riproduzione

SOGGETTI PROPONENTI IL PIANO URBANISTICO ATTUATIVO

Nome	Indirizzo	SUP. CATASTALE mappali mq	Percentuale di mq
BELLELLI PIETRO BELLELLI SARA TAMANI MAURA BELLELLI LUCIA BELLELLI ANGELA BINDAJ S.R.L.	1	37.184	51.46 %
BELLELLI PIETRO BELLELLI SARA TAMANI MAURA BELLELLI LUCIA	2	22.560	31.22 %
BE.TA SOCIETA' A RESPONSABILITA' LIMITATA	3	1.103	1.53 %
ROVATTI GIORGIO	4	5.705	7.895 %
PIGNATTI MARZIA	5	5.705	7.895 %
TOTALE mq		72.257	100.00 %

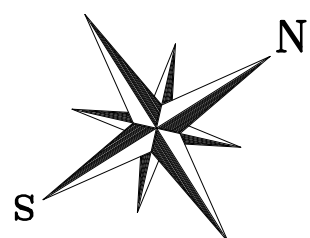

ESTRATTO P.R.G.

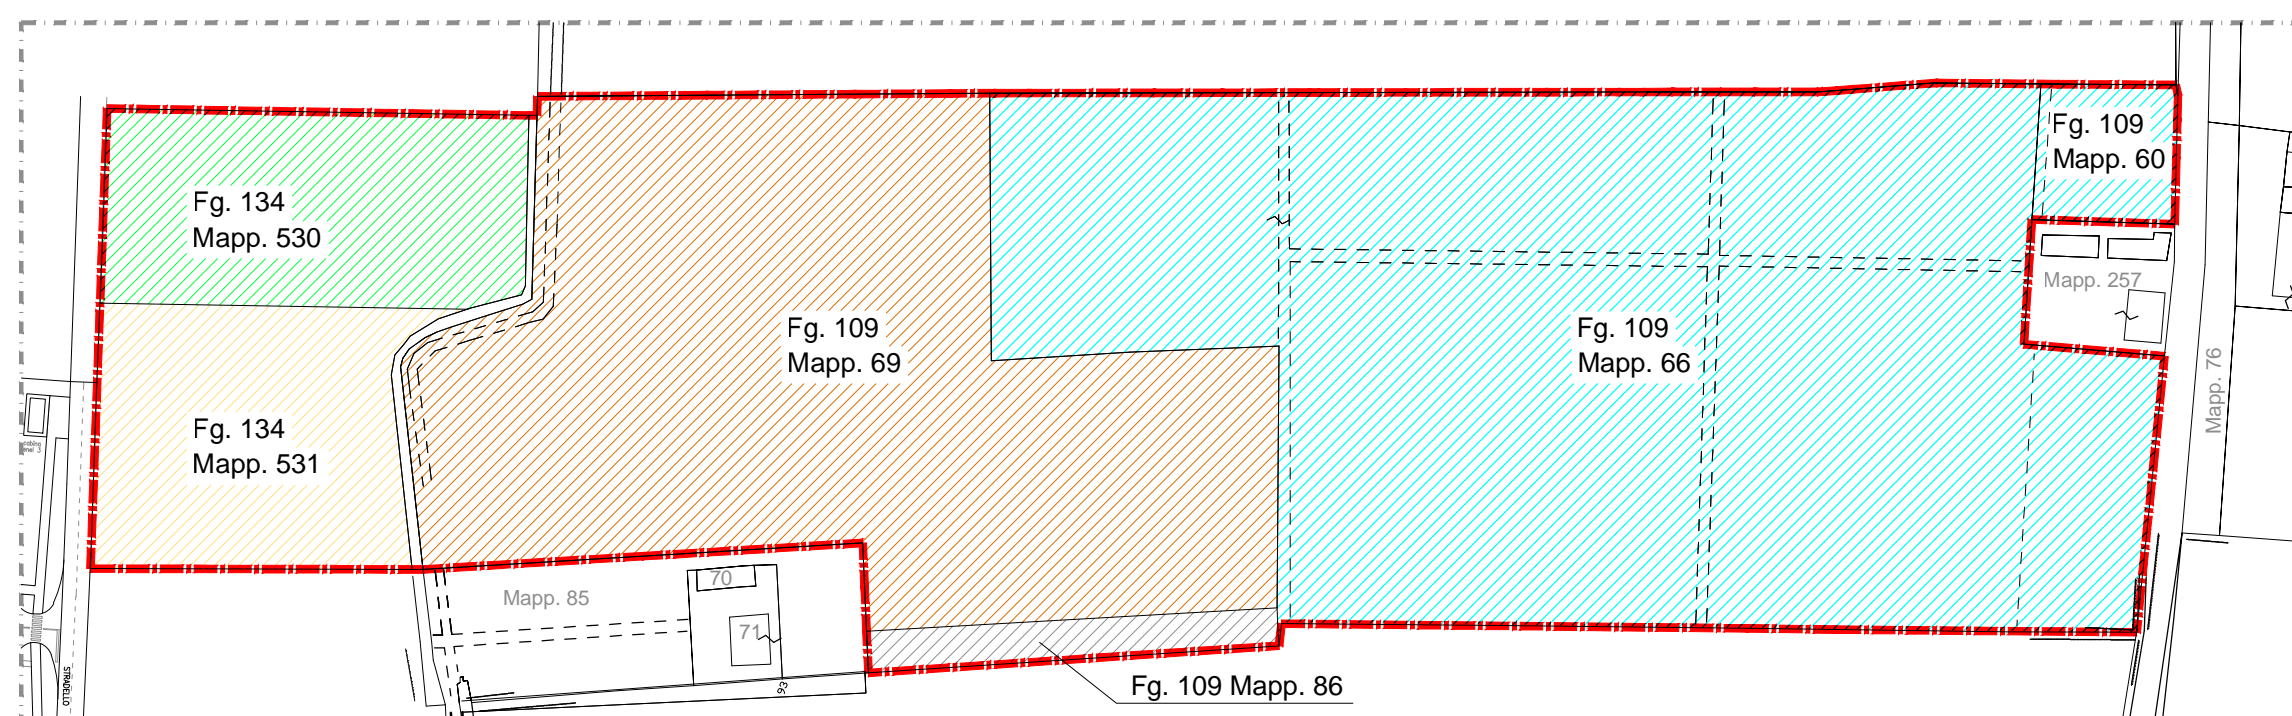

INQUADRAMENTO CATASTALE