

COMUNE DI CARPI

PROGETTO PER LA REALIZZAZIONE DI UN PIANO PARTICOLAREGGIATO DI INIZIATIVA PRIVATA - COMPARTO "F2" - IN VIA NUOVA PONENTE A CARPI



Massimo Barbi
INGEGNERE
Ingegneria
Architettura
Urbanistica
Arredamento
Sicurezza Cantieri
Acustica Ambientale
Studio Tecnico
41013 Carpi (Mo) - Via C. Mattei, 97
Tel. 059/44.46.45 - Fax. 059/24.44.58
e-mail: info@ingbarbi.com
web: www.ingbarbi.com


PROPRIETA':
Sig. Pietro Bellelli
Sig.ra Sara Bellelli
Sig.ra Maura Tamani
Sig.ra Lucia Bellelli
Sig.ra Angela Bellelli
BINDAJ S.r.l.
BE.TA SOCIETA' A RESPONSABILITA' LIMITATA
Sig. Giorgio Rovatti
Sig.ra Marzia Pignatti

PROGETTAZIONE URBANISTICA:
Ing. Massimo Barbi

DESCRIZIONE:
PROFILI E SEZIONI STRADALI

TAVOLA N°:
17
Rev2


Scala 1:2000; 1:500; 1:50
dwg 027/21
Agosto 2023

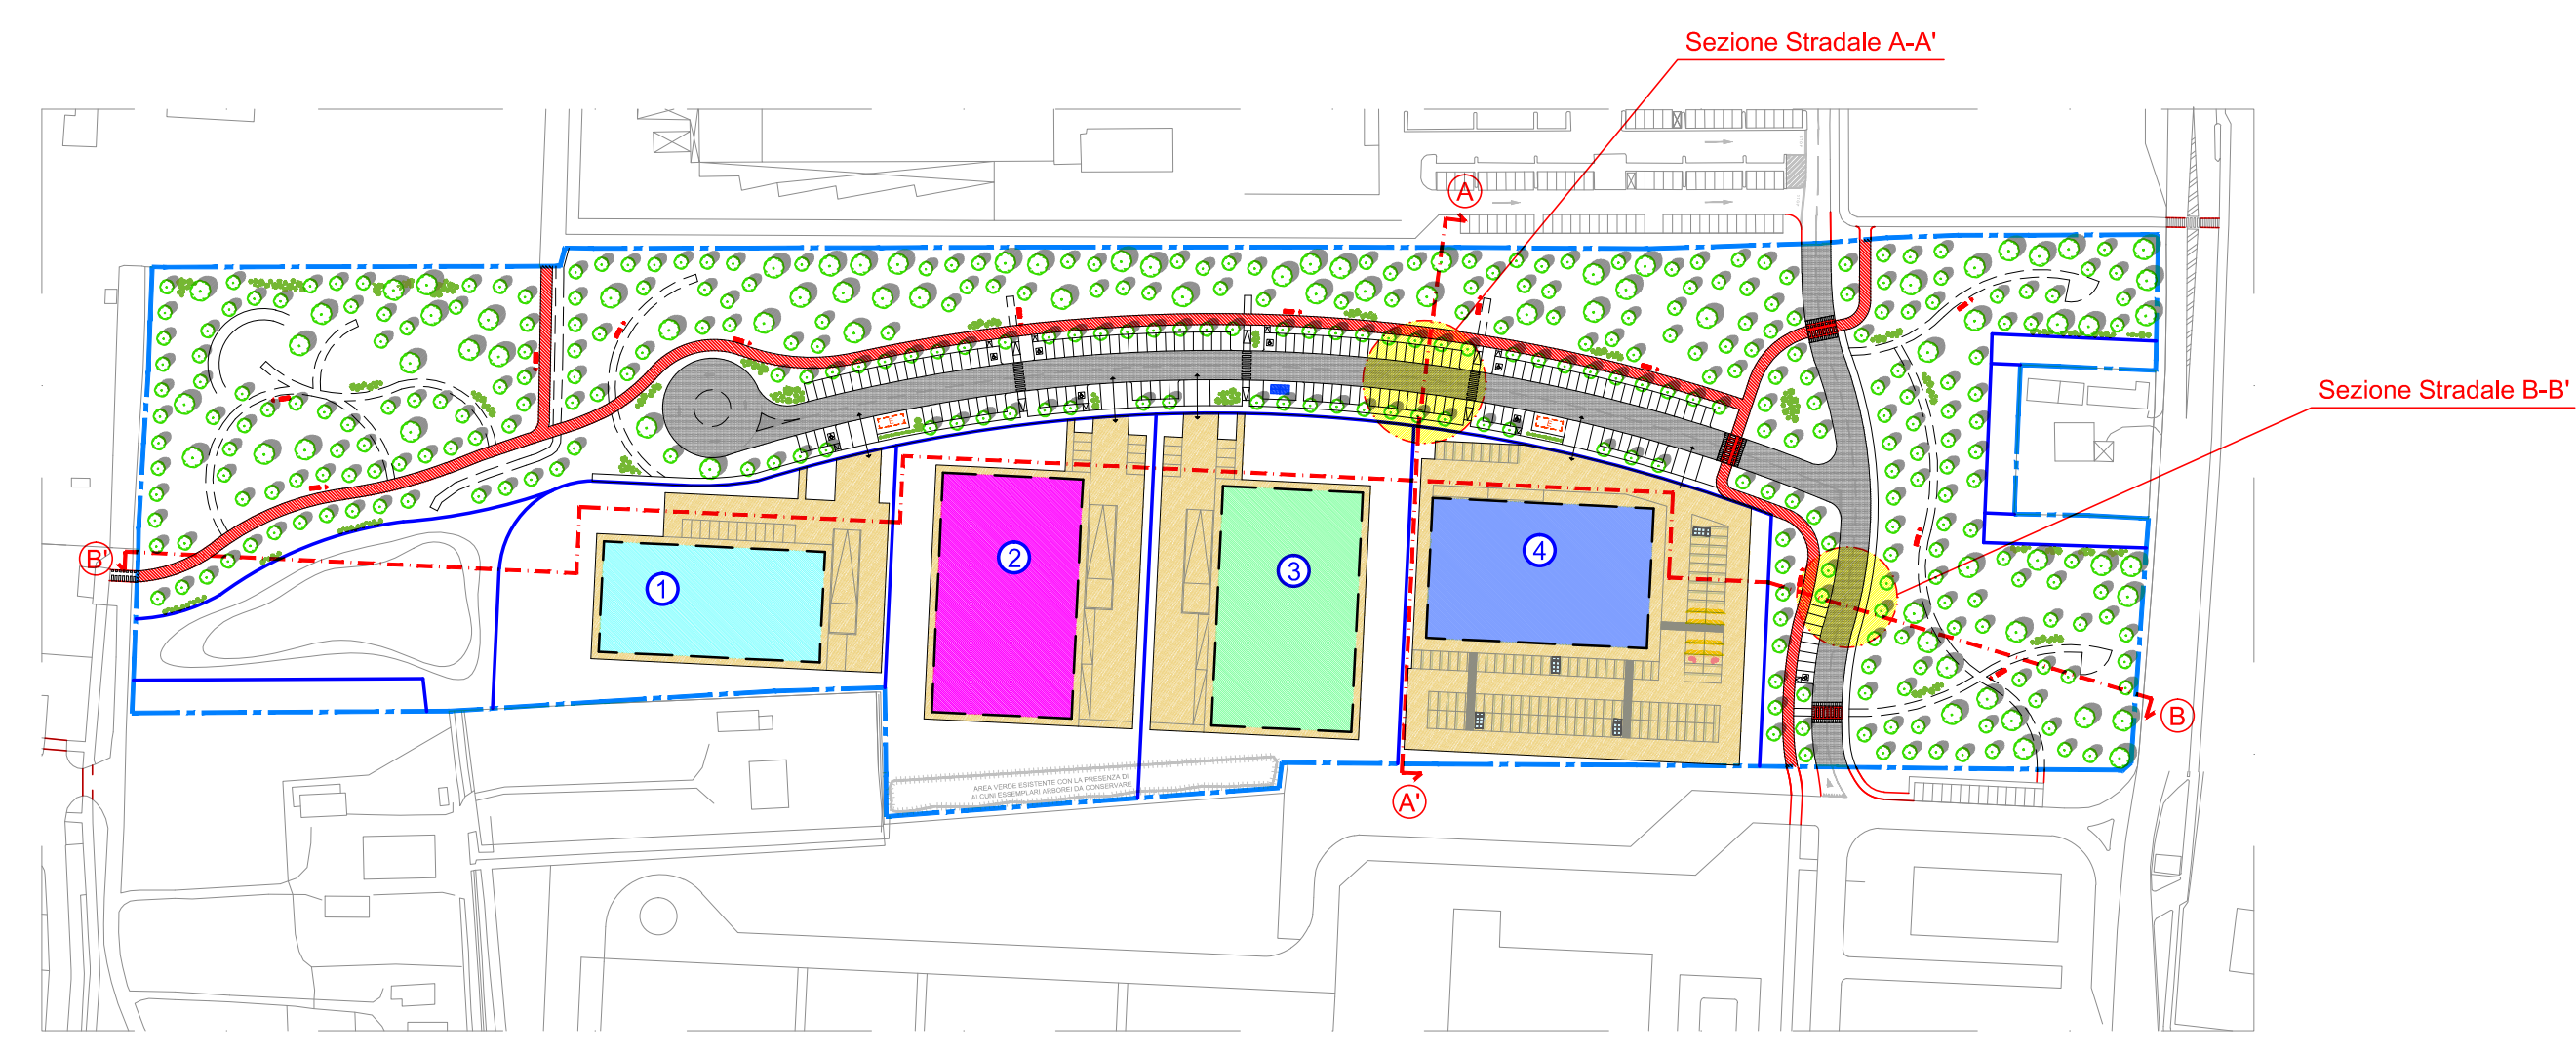


PIANO D'INSIEME scala 1:2000

LEGENDA



- Perimetro del Comparto F2
- Perimetro Lotti Privati
- Massimo ingombro degli edifici
- Viabilità pubblica
- Percorso Ciclopedonale pubblico in progetto
- Area Privata destinata ai percorsi pedonali e alla viabilità interna ai lotti
- Fabbricati in progetto
- Profilo attuale del terreno

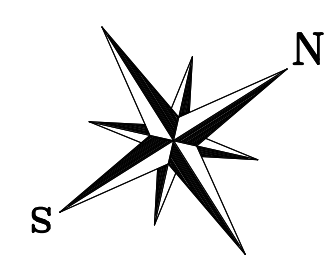


SEZIONE STRADALE A-A' particolare stratigrafico scala 1:50

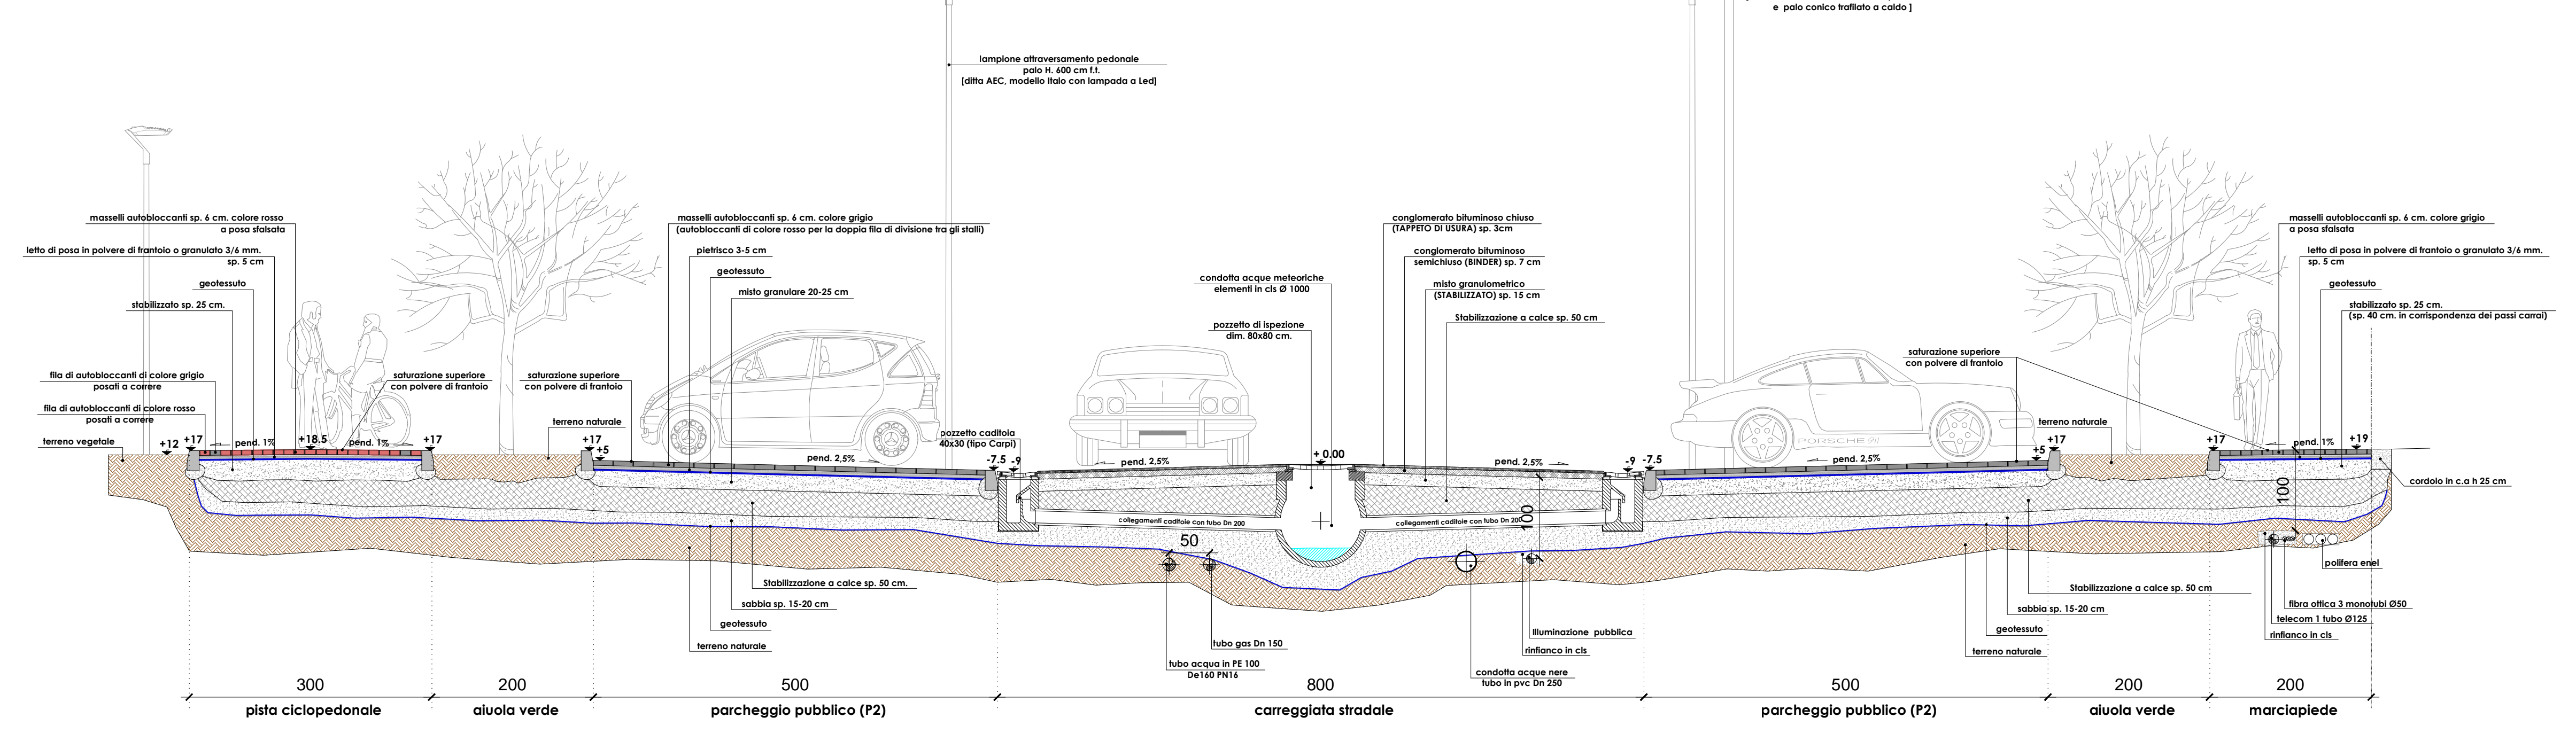

SEZIONE STRADALE B-B' particolare stratigrafico scala 1:50

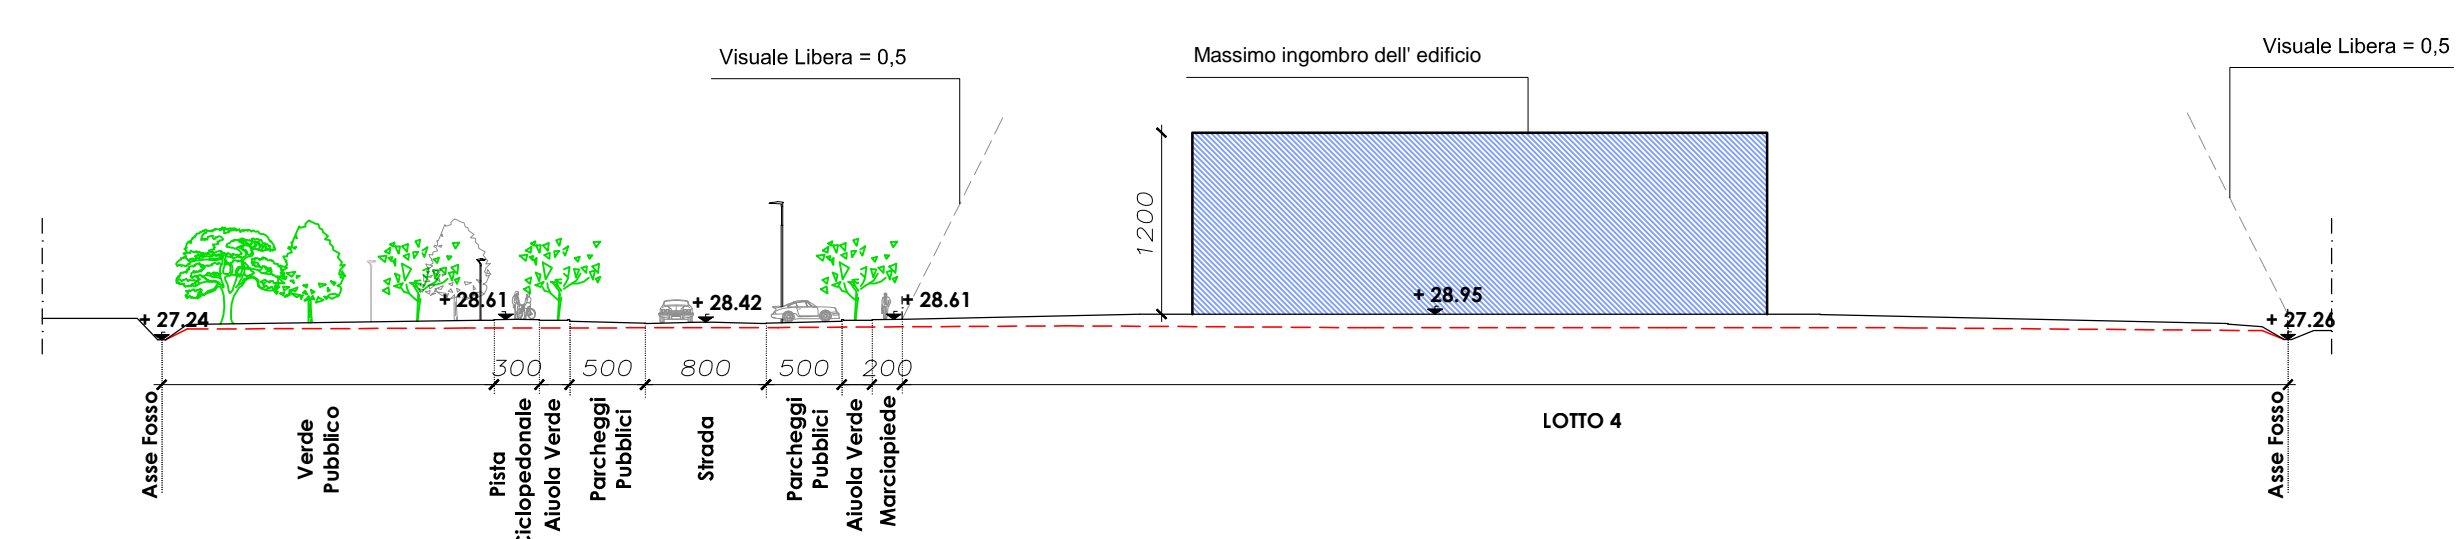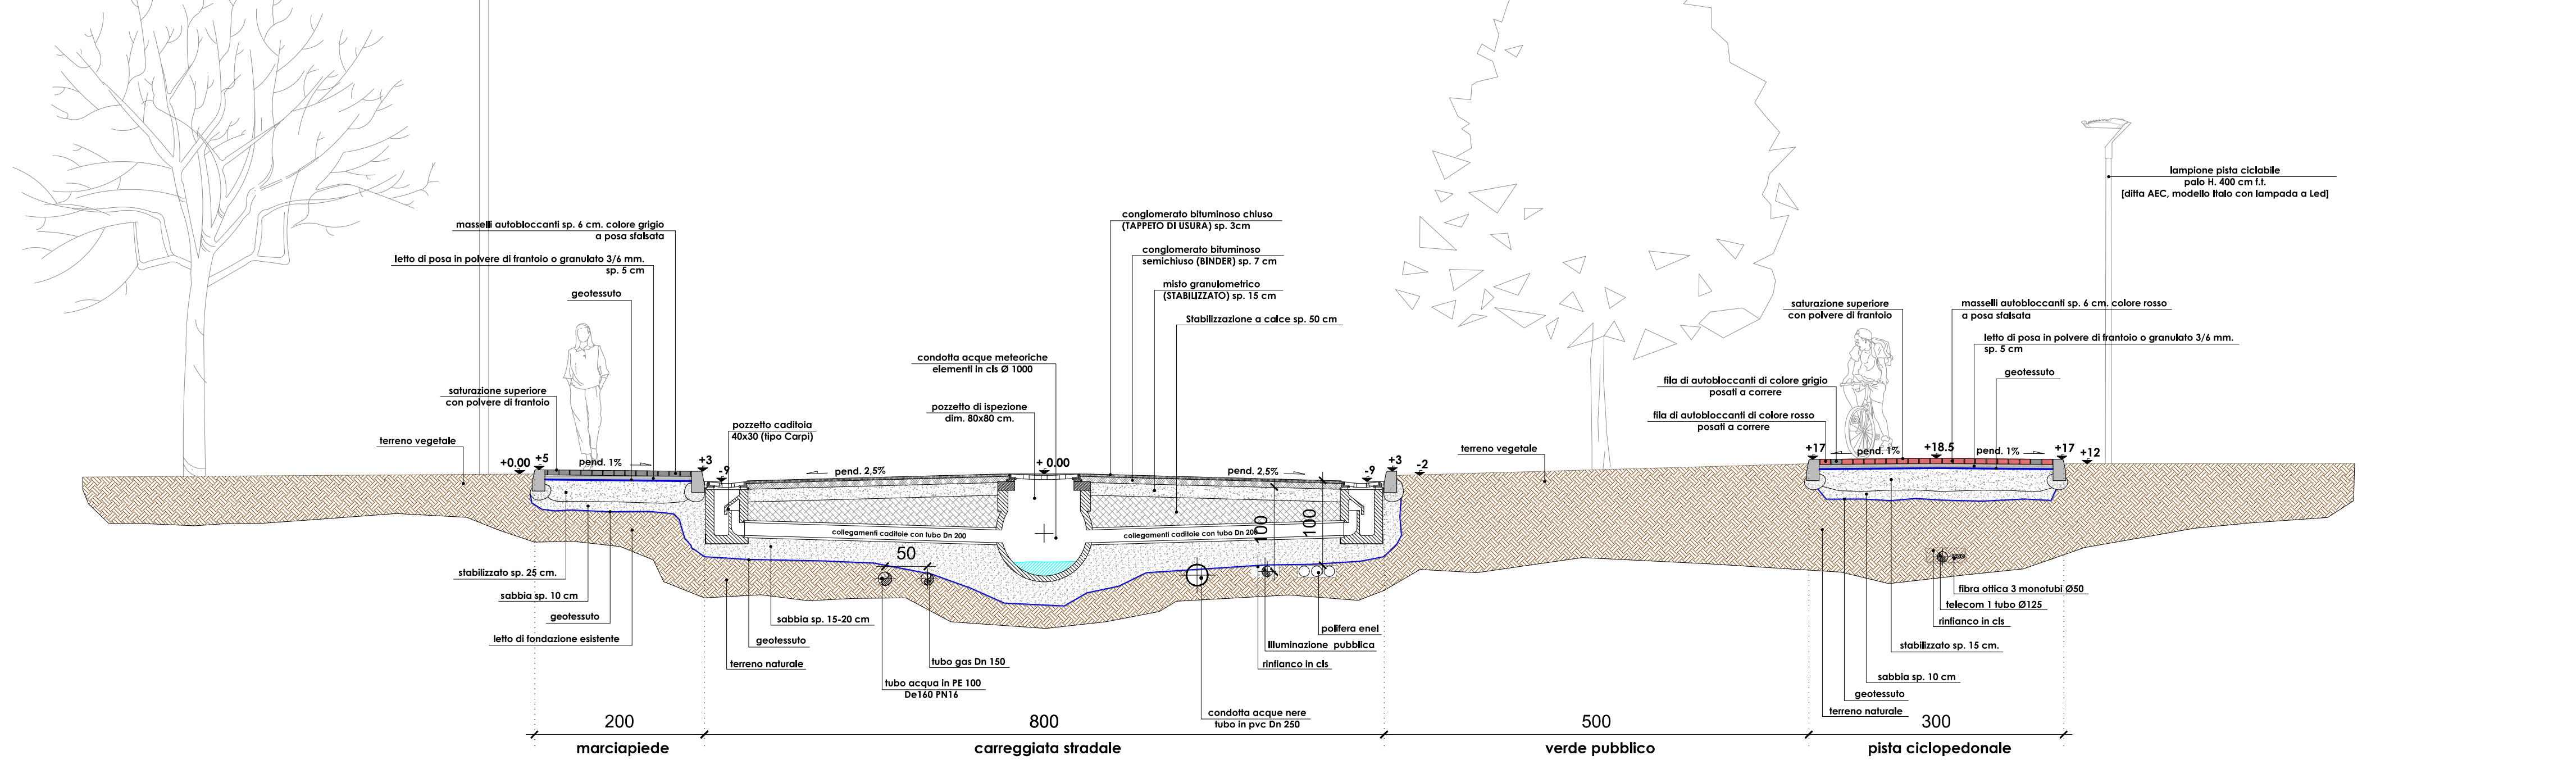

PROFILO A-A' scala 1:500

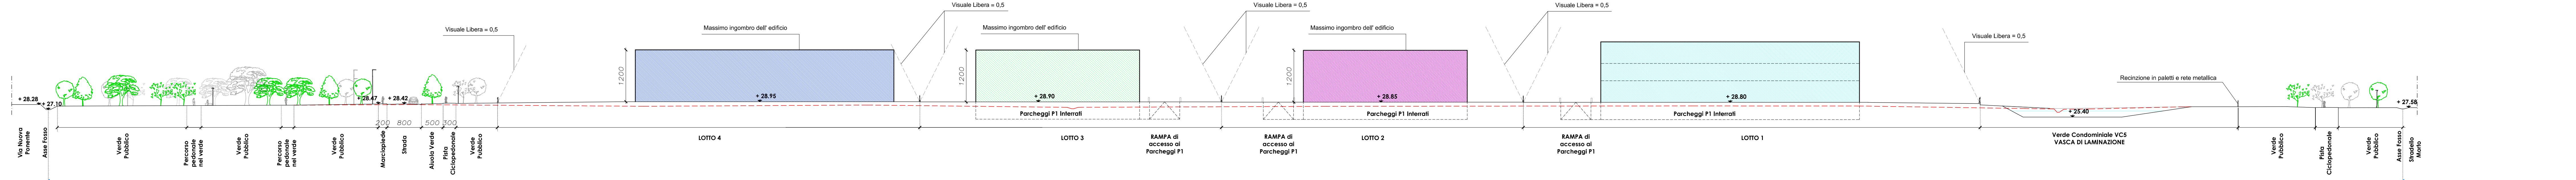

PROFILO B-B' scala 1:500

COMPARTO F2