


**Marc'Aurelio
Santi
ingegnere**

Committente: **ABITCOOP soc.cop-ANDRIA soc.cop.arl
soc. EFFEMME COSTRUZIONI s.r.l.**
 Oggetto: **VARIANTE 2 PIANO PARTICOLAREGGIATO
COMPARTO "A1" EX-NUOVA SILAN
CARPI**
 Ubicazione: **VIA MELONI DI QUARTIROLO, 1**
 Tavola: **SEZIONE STRADALE E PARCHEGGIO**
 Note: **APPROVATO**

N. **13**
 Rapp.: 1:500
 Data: 28.07.22
 Agg:

Studio Tecnico - Via C. Cattaneo n. 17 - Tel. 059/622.90.07 - Fax 059/622.09.99 - 41012 Carpi (MO) - E-Mail: mailingsanti@ingsanticarpi.eu

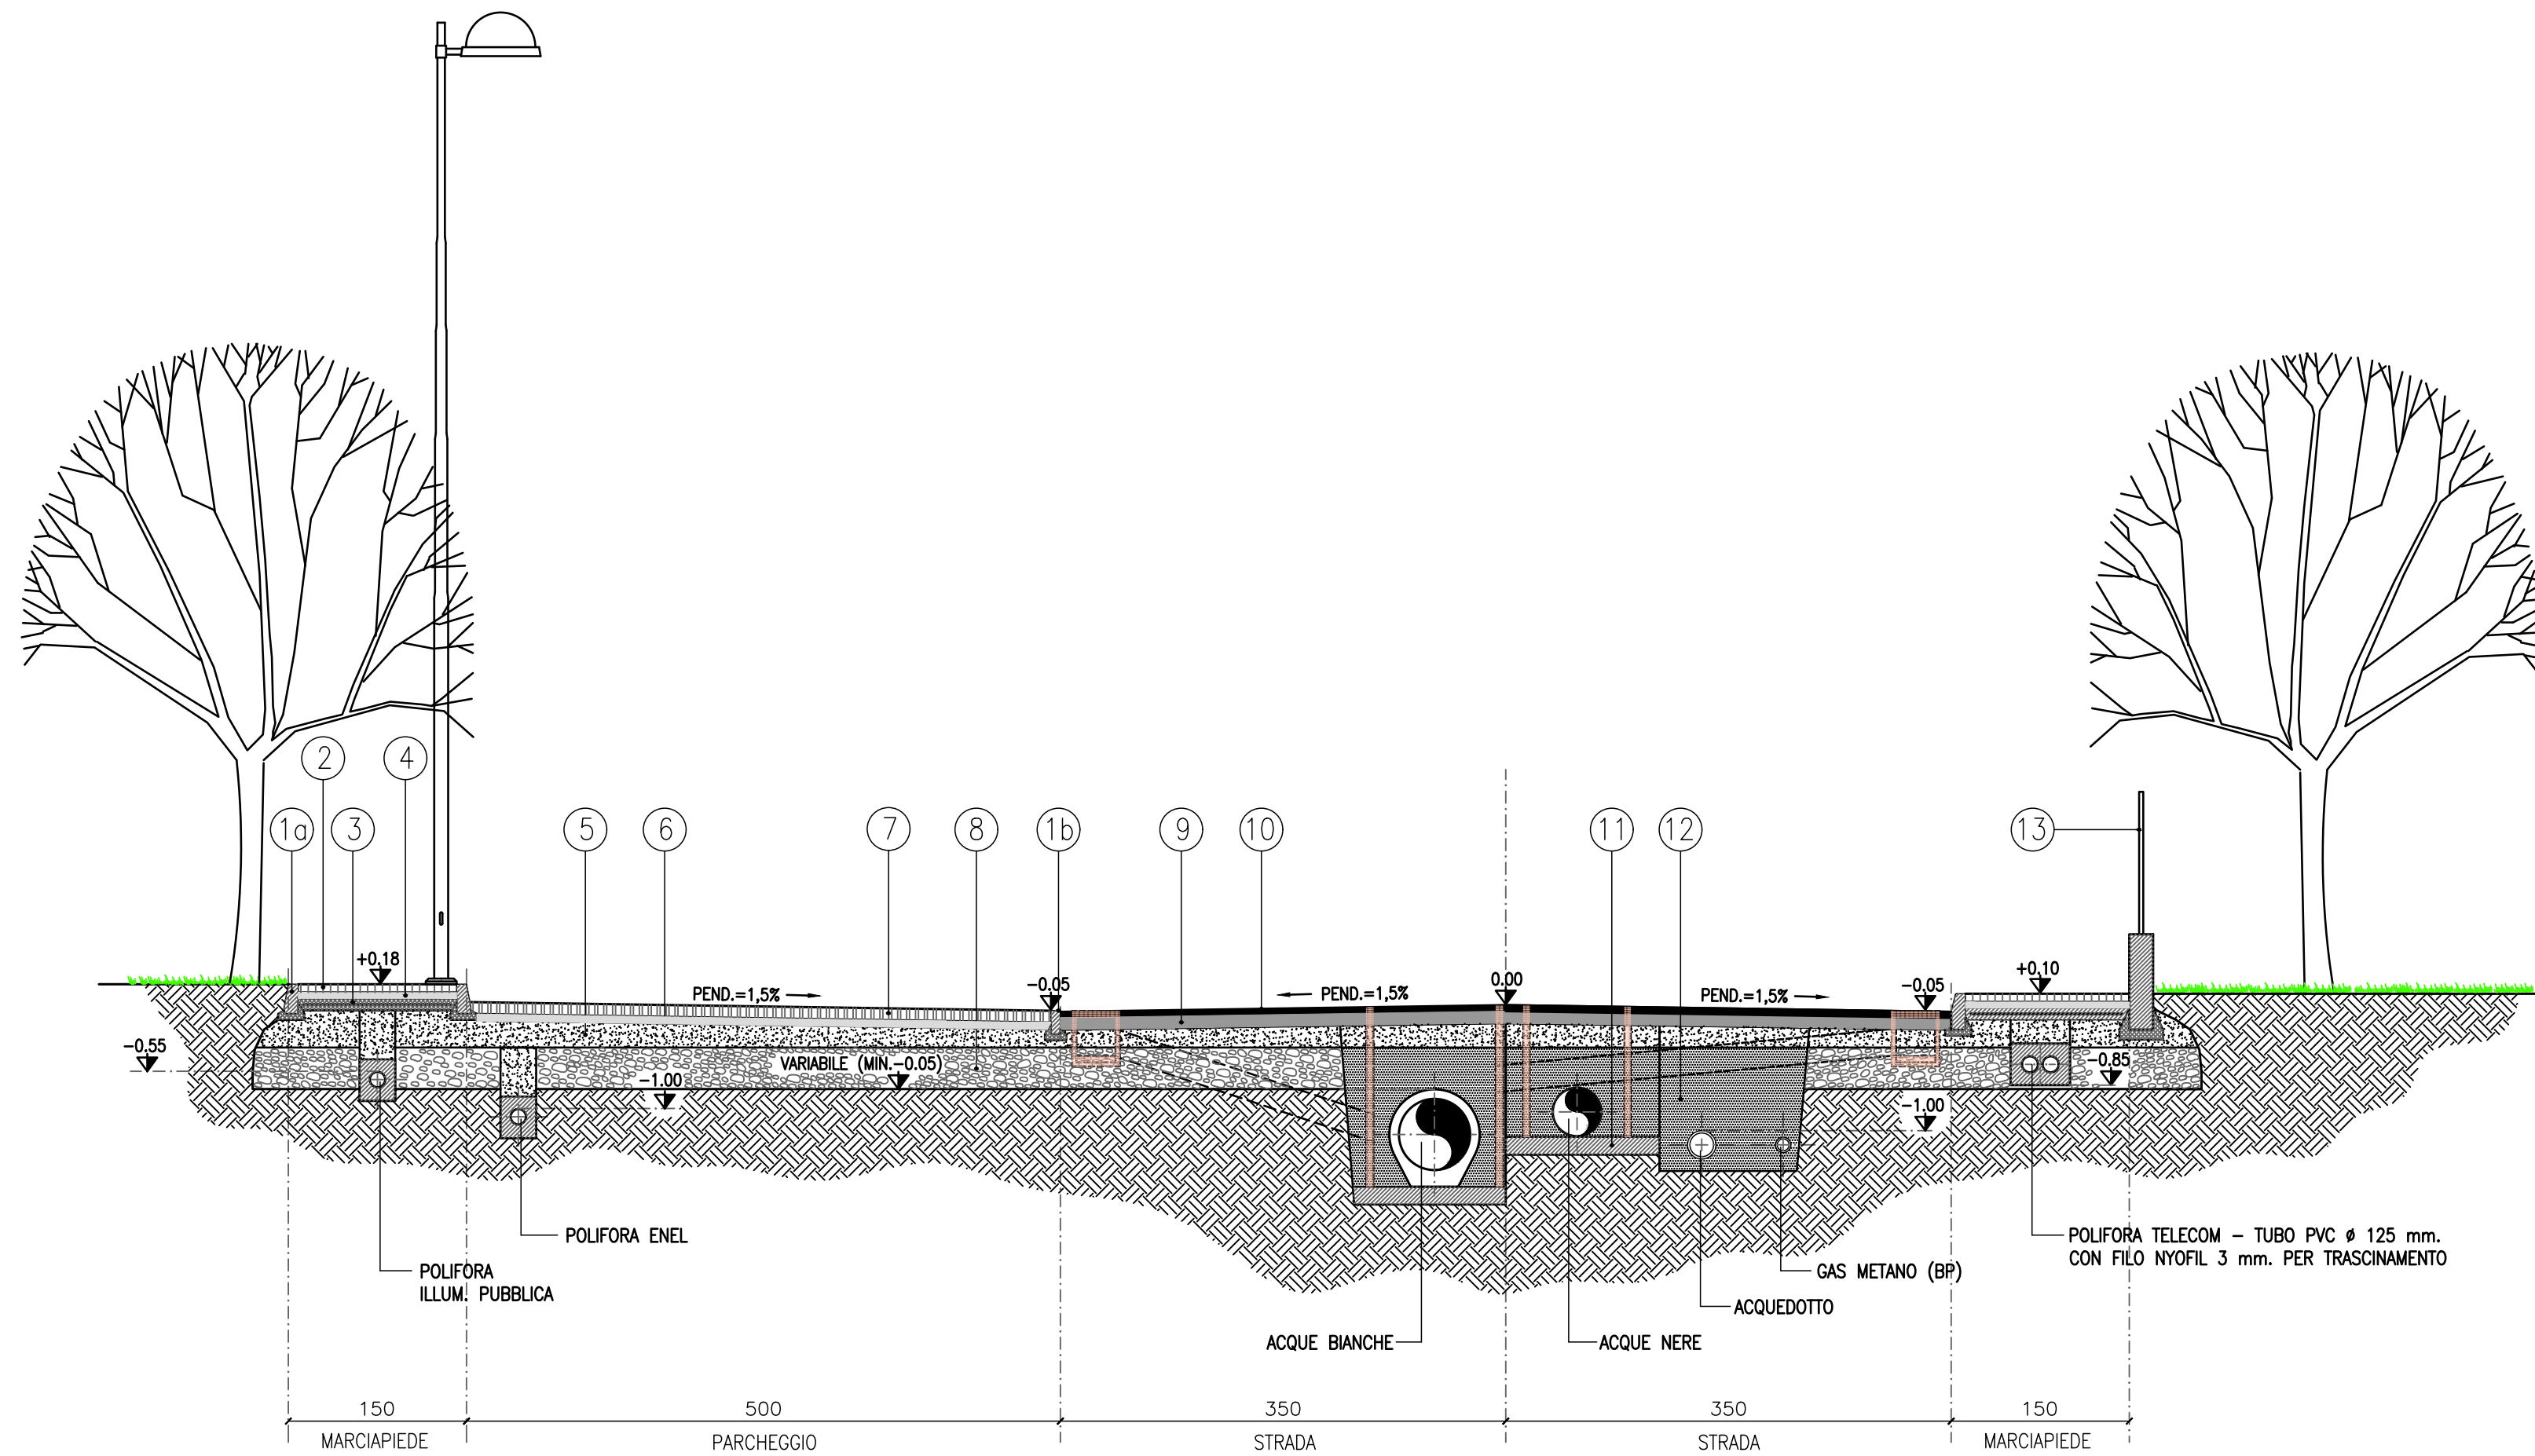

1a	Cordolo in cls 12/15x25x100
1b	Cordolo in cls 8x20x100
2	Pavimentazione in masselli di cls autobloccanti colorati
3	Sottofondo in cls s= 10 cm. con rete es. 20x20#6 mm.
4	Sottofondo in sabbia s= 5 cm.
5	Strato di misto stabilizzato s= 15 cm.
6	Sottofondo in granulato 3-6 s= 5 cm.
7	Pavimentazione parcheggio in blocchi tipo "green" in cls
8	Sottofondo in ghiaia vagliata s= 35 cm
9	Binder s= 10 cm
10	Strato d'usura s= 3 cm
11	Magrone s= 10 cm
12	Sabbia lavata, vagliata e costipata
13	Recinzione