

**LIPPARINI ARCHITETTI STUDIO ASSOCIATO**  
Via Sgarzerla 35/2 - 41100 Modena - Tel. 059 243 934 Fax. 059 243 814 - e.mail: studio@lippariniarchitetti.it

**COMUNE DI CARPI**  
Piano Particolareggiato Area Commerciale  
Via dell'Industria - F3  
Integrazione con recepimento delle osservazioni Aprile 2017



Progettazione urbanistica:  
**STUDIO DI ARCHITETTURA FRANCO LIPPARINI E LORENZO LIPPARINI**  
Via Sgarzerla 35/2 - 41121 Modena - Tel. 059 243934 - Fax. 059 243814 - e.mail: studio@lippariniarchitetti.it

ARCHITETTO **GIANLUCA MONTANARI**  
Via D.Dallai 2/A - 41012 Carpi - Tel. - Fax 059 9111887  
e.mail: info@mngmstudio.com

**Mngm** Office of Architecture  
GIANLUCA MONTANARI ARCHITETTO  
Mngm STUDIO  
Via D. Dallai 2/A - 41012 Carpi (MO)  
Tel. - Fax 059 9111887  
E-mail: info@mngmstudio.com  
www.mngmstudio.com

OPERE DI URBANIZZAZIONE:


**BLOCCO B**  
IMPIANTI FOTOVOLTAICI  
tavola

agg. aprile 2017  
28 Luglio 2016

1:200  
scala

**11.a**  
n°

Proprietà:  
Sig.ra Annovi Brunella  
Sig.ra Rustichelli Alessandra  
Sig. Rustichelli Enrico  
SOGET S.r.l.  
Dott. Rocca Mauro

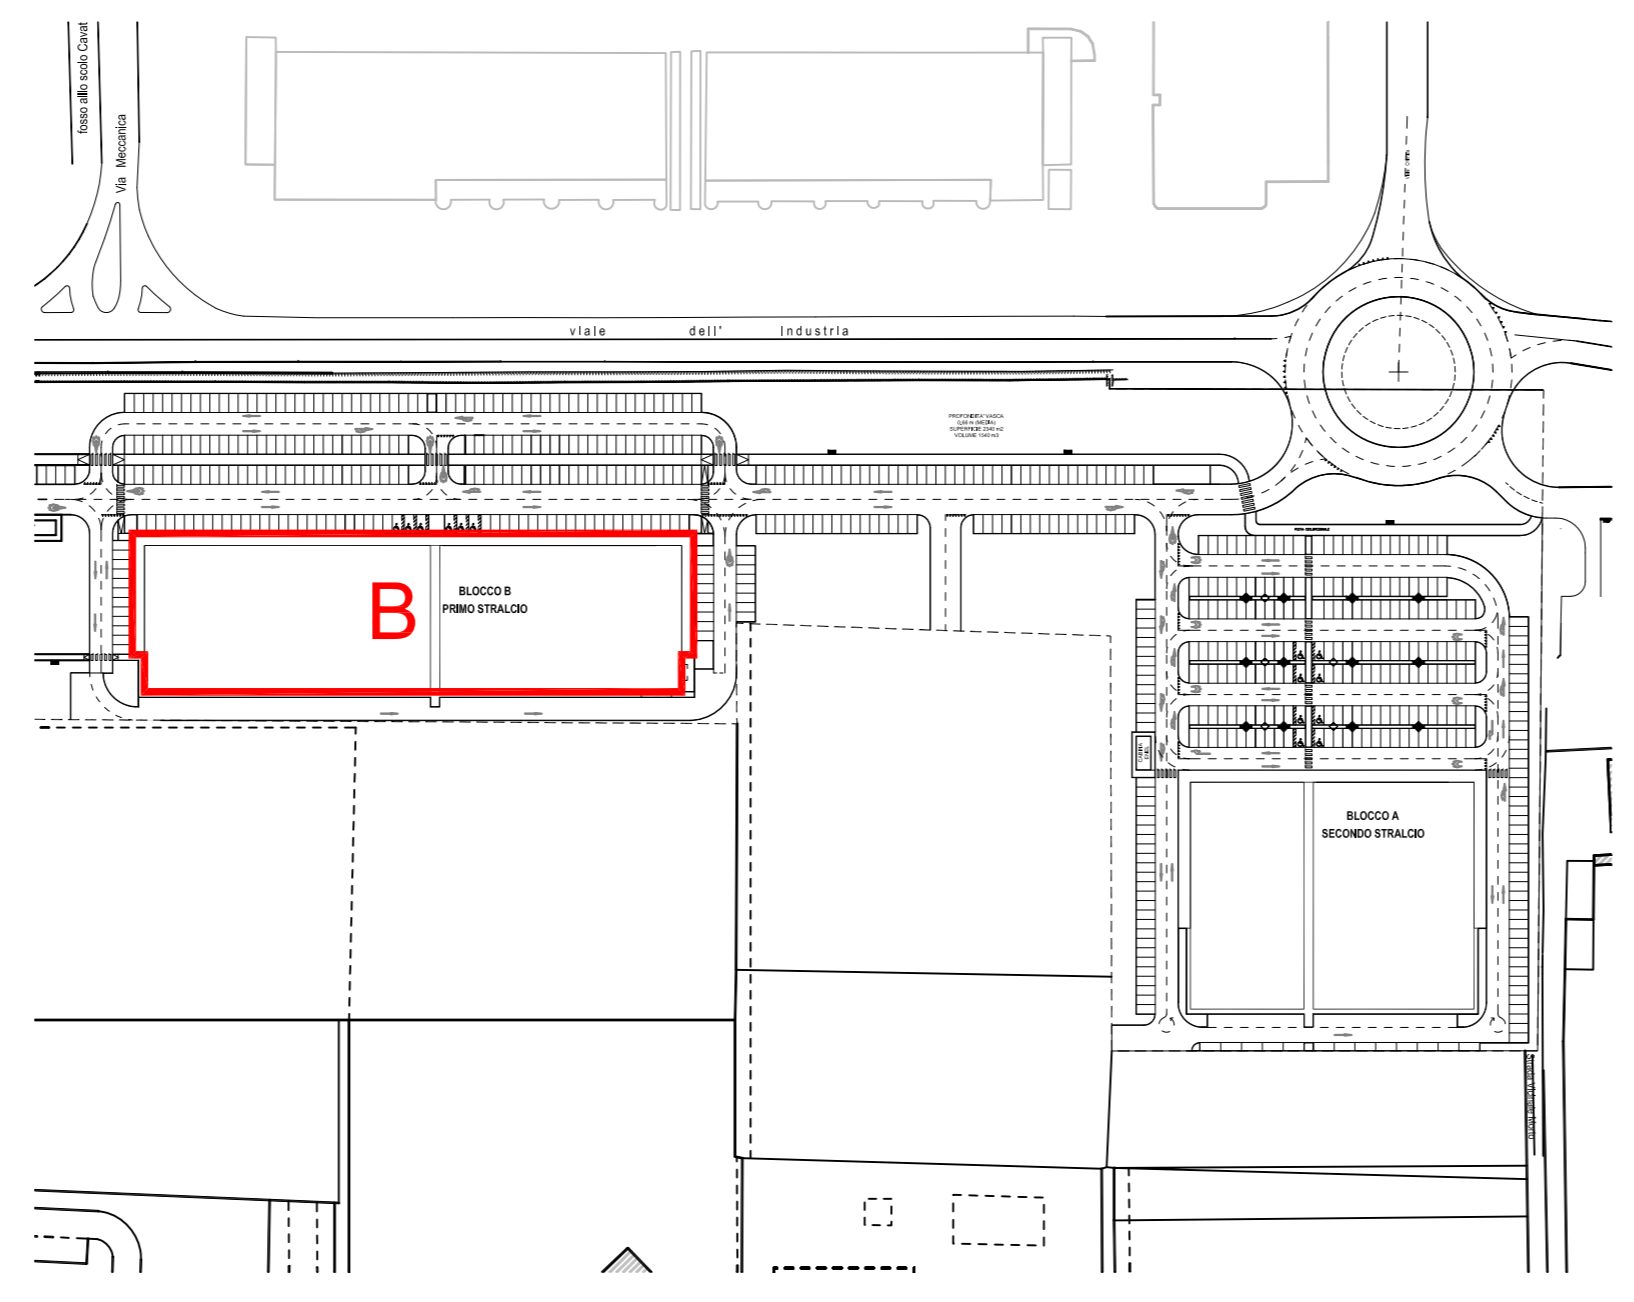

PLANIMETRIA GENERALE DEL COMPLESSO

