



**PLANIMETRIA GENERALE - scala 1:1000**

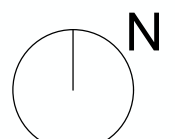

**LEGENDA SIMBOLI**

- — — — — PISTA CICLOPEDONALE ESISTENTE
- — — — — PISTA CICLABILE IN SEDE PROPRIA ESISTENTE
- — — — — CICLABILE BIKE LANE ESISTENTE

**PLANIMETRIA DI INQUADRAMENTO  
scala 1:5000**

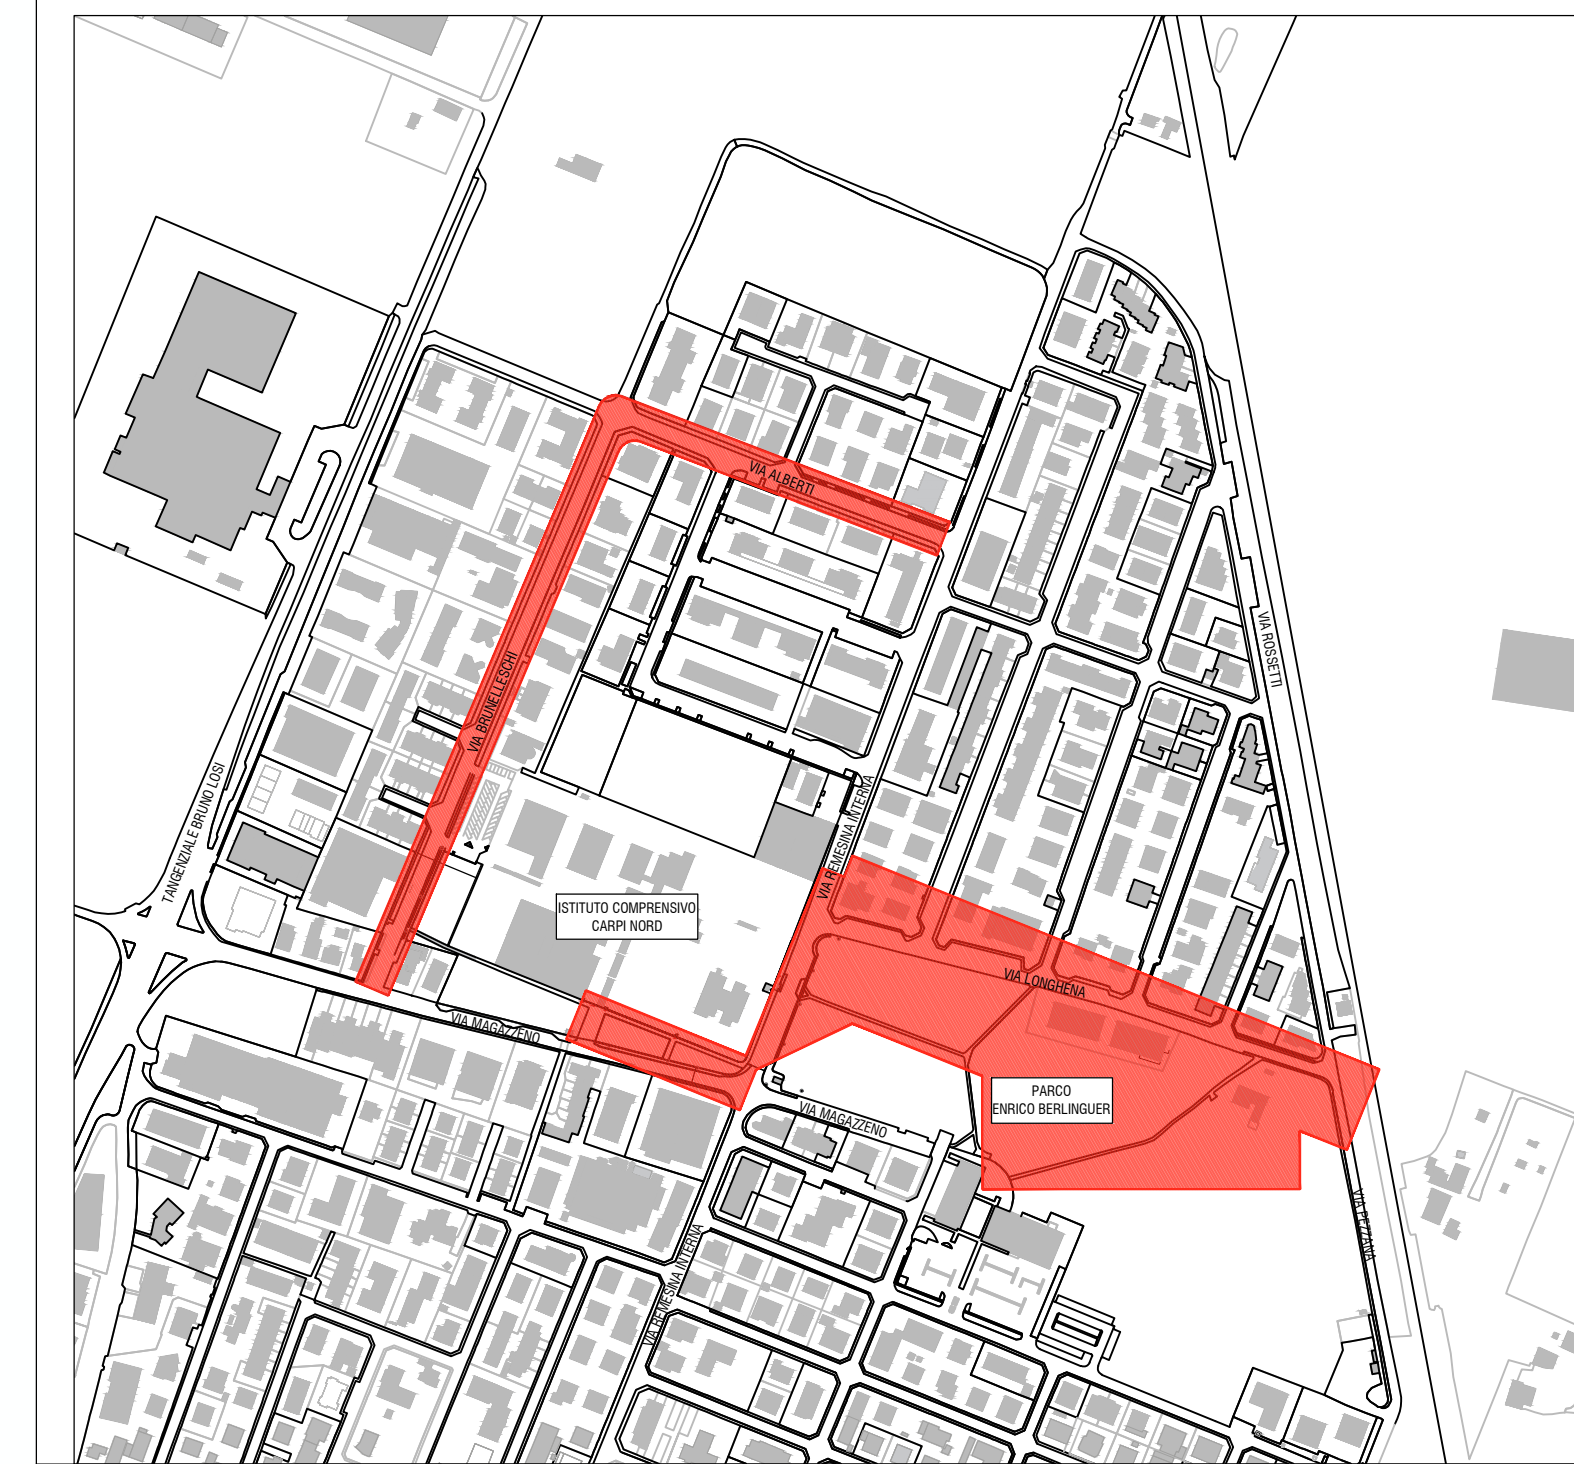

SETTORE S5 - OPERE PUBBLICHE E MANUTENZIONE DELLA CITTA'

**PIANO NAZIONALE DI RIPRESA E RESILIENZA (PNRR)**  
Finanziato dall'Unione Europea NextGenerationEU  
Missione M5 - Componente C2 - Misura Investimenti in progetti di rigenerazione urbana, volti a ridurre situazioni di emarginazione e degrado sociale - Investimento 2.1

Progetto n. 52 / 22:  
"INTERVENTI ATTUATIVI DEL PIANO URBANO DI MOBILITÀ SOSTENIBILE (PUMS):  
REALIZZAZIONE ISOLA PARCO BERLINGUER" - ID 9110  
CUP: C99J21019300001

PROGETTO DEFINITIVO - ESECUTIVO

Arch. Francesca Tinti      Ing. Maria Alberta Chierici

**progettista**      responsabile unico del procedimento  
41ZERODODICI      Studio Associato Architettura e Ingegneria  
41ZERODODICI      via A. Manzoni 22  
41012 Carpi (Mo)      tel. 059. 5800381

**gruppo di lavoro**  
Ing. Fabio Torrebrown  
Arch. Martina Corradini  
Arch. Savina Di Natale  
Arch. Martina Poletti  
Per. Ind. Dario Torreggiani  
Dott. Geol. Pier Luigi Dallari

**STATO DI FATTO**  
**PLANIMETRIA GENERALE**

data 1 giugno 2023	I° revisione	II° revisione	scala 1:1000 - 1:5000
-----------------------	--------------	---------------	--------------------------