Finanziato dall'Unione europea NextGenerationEU

MINISTERO DELL'INTERNO

CITTÀ DI CAPRI

Italiadomani

*SETTORE S5 - OPERE PUBBLICHE E MANUTENZIONE DELLA CITTA'*

***PIANO NAZIONALE DI RIPRESA E RESILIENZA (PNRR)***
***Finanziato dall'Unione Europea NextGenerationEU***
***Missione M5 - Componente C2 - Misura Investimenti in progetti di rigenerazione urbana, volti a ridurre situazioni di emarginazione e degrado sociale - Investimento 2.1***

*Progetto n.52 / 22:*
*"INTERVENTI ATTUATIVI DEL PIANO URBANO DI MOBILITÀ SOSTENIBILE (PUMS): REALIZZAZIONE ISOLA PARCO BERLINGUER" - ID 9110*
*CUP: C99J21019300001*

*PROGETTO DEFINITIVO - ESECUTIVO*


Arch. Francesca Tirrè — Ing. Maria Alberta Chierici

**progettista**

4VIZERCODICI
4VIZERCODICI Architettura e Ingegneria
via A. Manzoni 22
41012 Carpi (Mo)
tel. 059 5865081

**responsabile unico del procedimento**

**gruppo di lavoro**

Ing. Fulvio Tonelli(coord.)
Arch. Martina Corradini
Arch. Sarina Di Natale
Arch. Martina Poletti
Per. Ind. Dario Tormeggiani
Dott. Geol. Pier Luigi Dallari


**STATO DI PROGETTO - IE 0100** 45
**IMPIANTI ELETTRICI E SCHEMA A BLOCCHI CICLABILE PARCO BERLINGUER (FOCUS 04)**

| data | I° revisione | II° revisione | scala |
|---|---|---|---|
| **01 giugno 2023** | | | *il* |

## PLANIMETRIA GENERALE
Scala 1:250

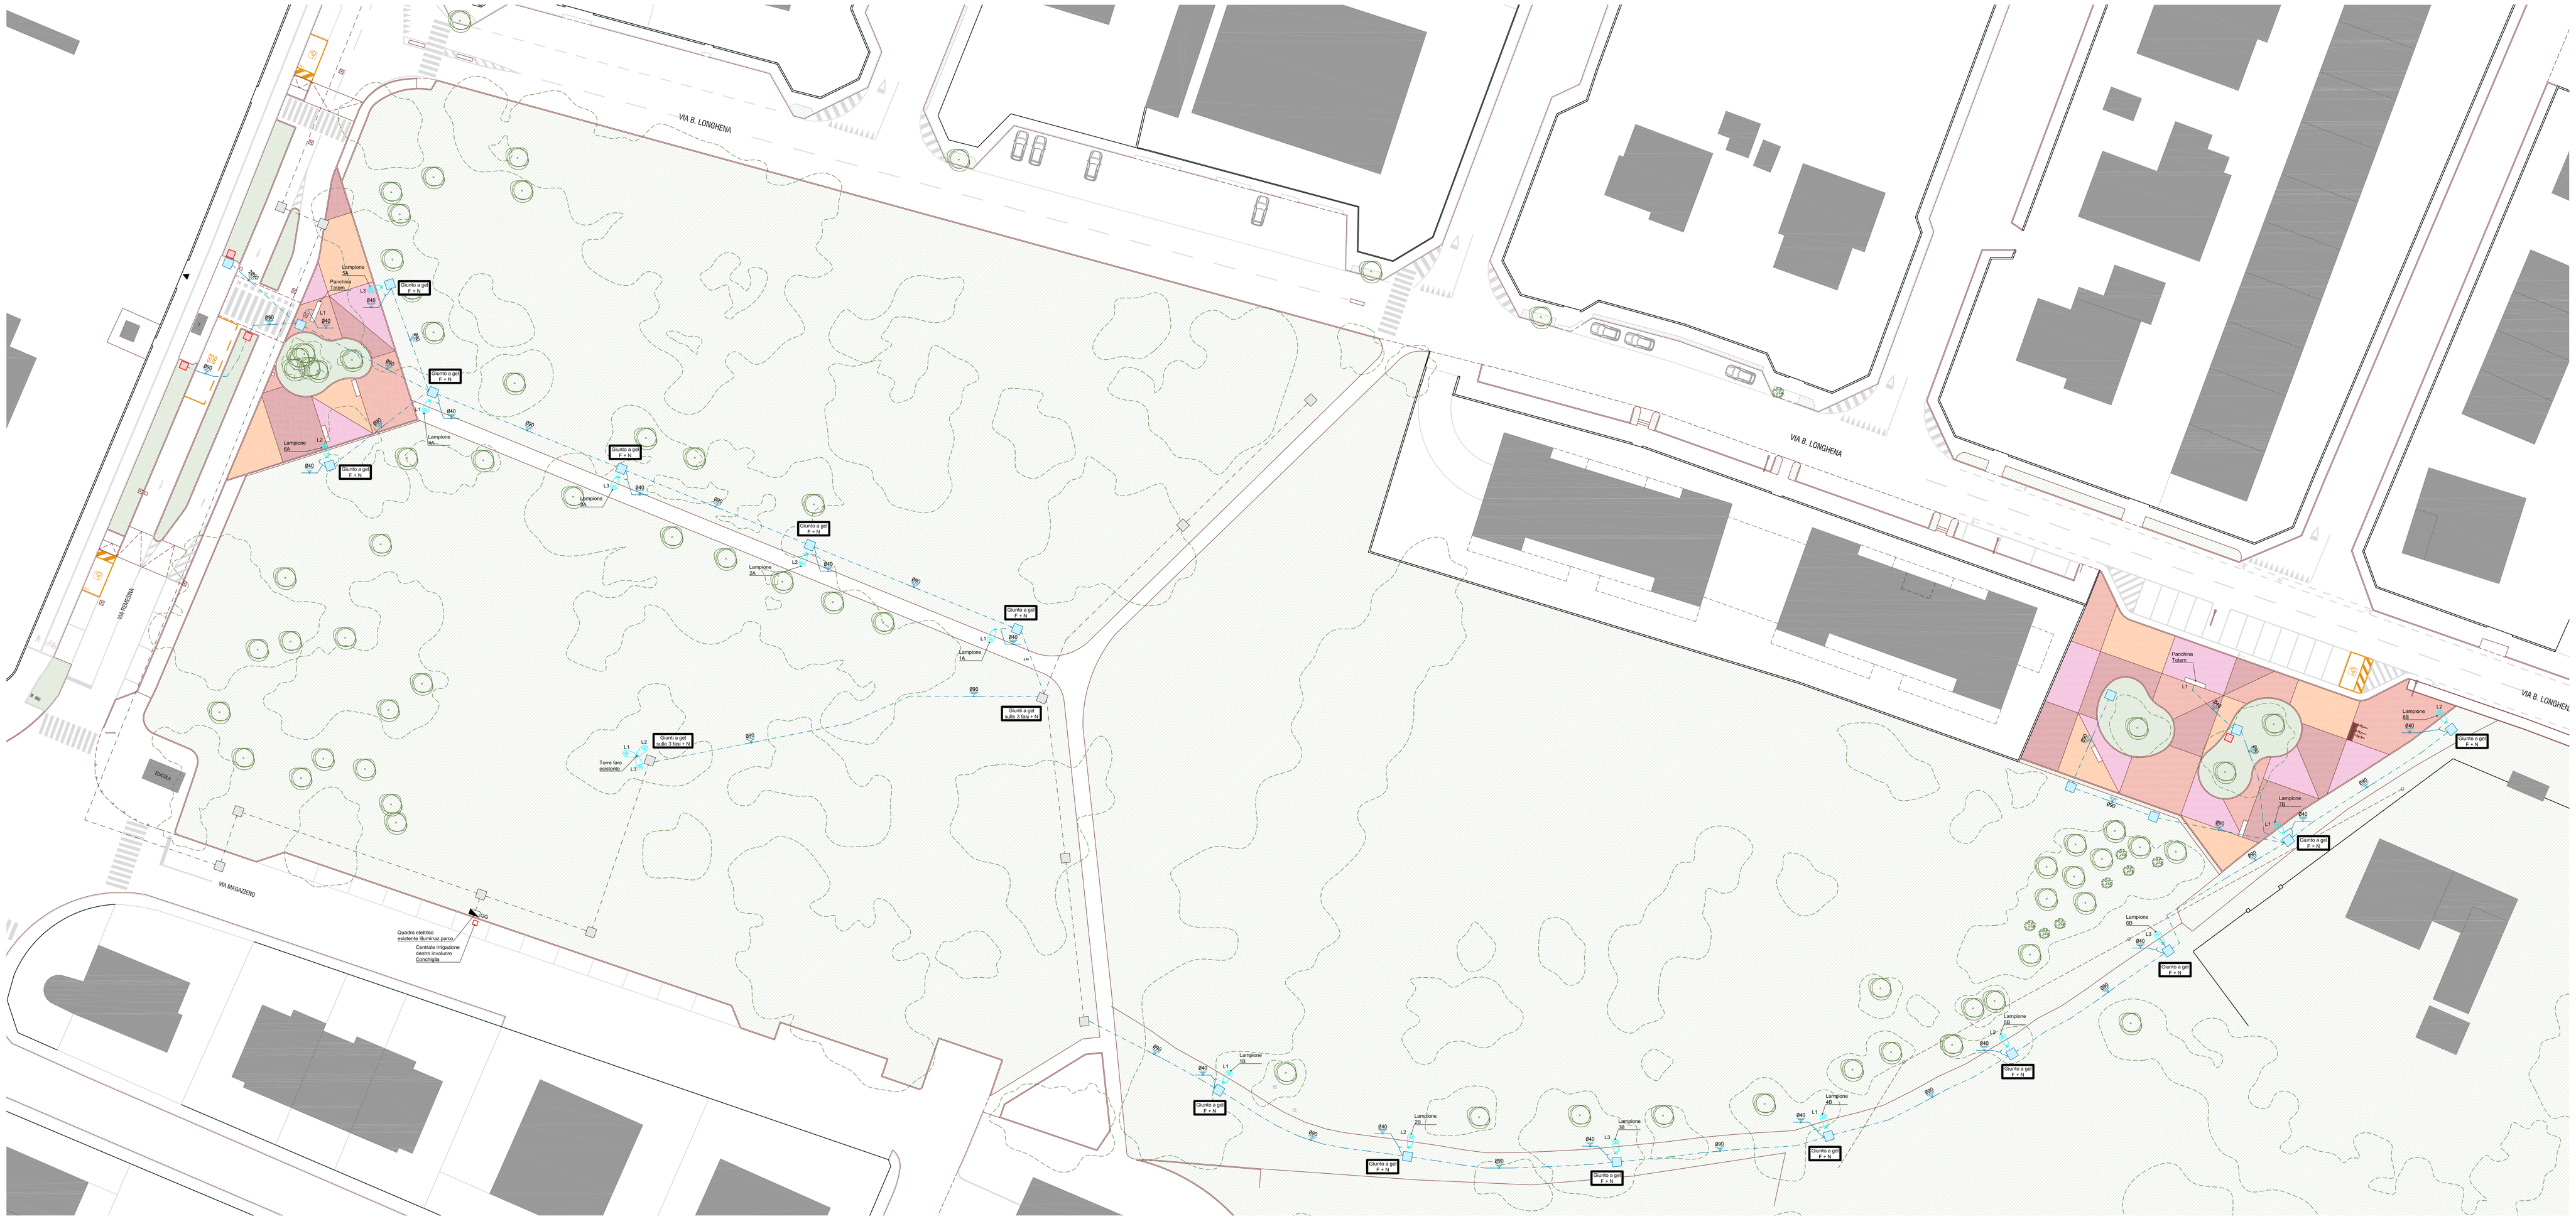


## LEGENDA SIMBOLI

| | |
|---|---|
| | Tubazione flessibile interrata per distribuzione impianti elettrici Esistente |
| | Pozzetto in cls completo di chiusino in ghisa carrabile per impianti elettrici - Esistente |
| | Tubazione flessibile interrata per distribuzione impianti elettrici Nuova posa |
| | Pozzetto prefabbricato certificato predisposto per connessioni e installazione palo illuminazione - Nuova posa |
| | Pozzetto 60x60 per linea irrigua, contenente: rubinetto, centralina, elettrovalvola |
| | Quadro elettrico - Esistente |
| | Apparecchio illuminante LED per pista ciclo pedonale stica simmetrica tipo AeC modello Q-DRONE con sistema ottico modulare PIXLED con riflettore in alluminio, temperatura di colore sorgente LED 3000K, schermo di protezione in vetro piano temperato, CRI >70, grado di protezione IP66, resistenza meccanica IK08, classe isolamento II, alimentazione 220/240V 50/60Hz, fattore di potenza 0,95, protezione sovratensione 10kV, dimmerazione automatica (mezzanotte virtuale) con profilo di default, ottica ST4/W, colore grafite 01, modello 229S71xM 1,4A-1W |
| | Apparecchio illuminante LED per illuminazione strade larghe urbane ed extraurbane ottica asimmetrica tipo AeC modello Q-DRONE con sistema ottico modulare PIXLED con riflettore in alluminio, temperatura di colore sorgente LED 3000K, schermo di protezione in vetro piano temperato, CRI >70, grado di protezione IP66, resistenza meccanica IK08, classe isolamento II, alimentazione 220/240V 50/60Hz, fattore di potenza 0,95, protezione sovratensione 10kV, dimmerazione automatica (mezzanotte virtuale) con profilo di default, ottica S03, colore grafite 01, modello 229 3,40-2bf |

## SCHEMA A BLOCCHI

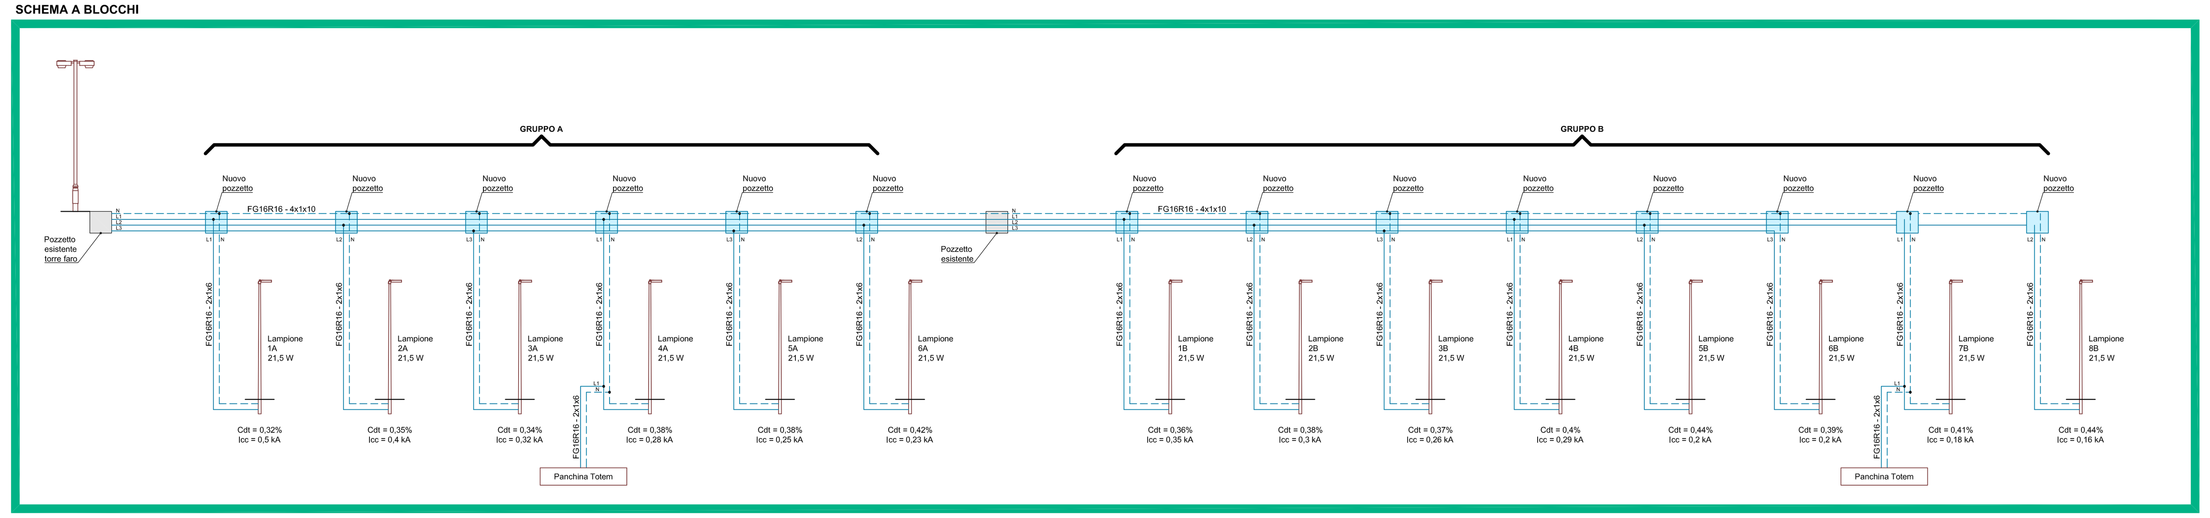


## INTEGRAZIONE QUADRO LAMPIONI

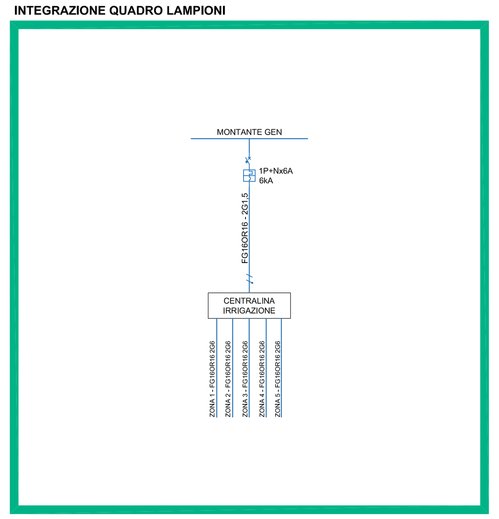


## PARTICOLARE LAMPIONI
Scala 1:50 - 1:10

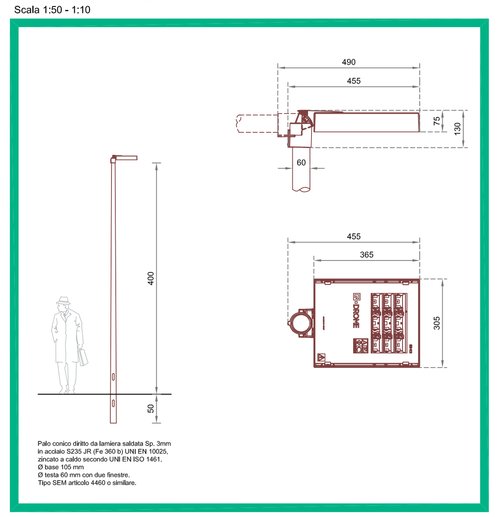


Palo conico dritto da terrena saldata Sp. 3mm in acciaio S235 JR (Fe 360 b) UNI EN 10025.
Zincatura a caldo secondo UNI EN ISO 1461.
Ø base 155 mm
Ø testa 60 mm con due fessure.
Tipo 5200 attacco 4905 L zendilux
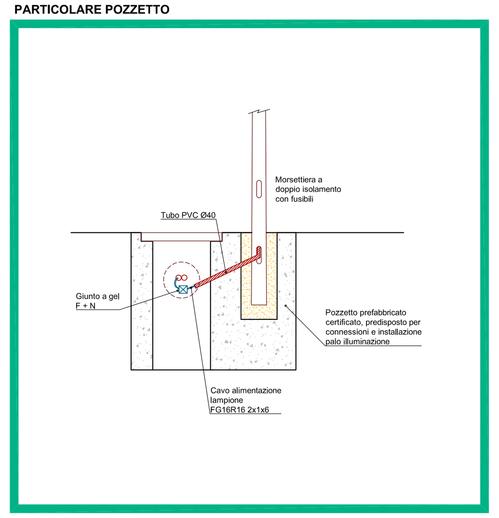
## PARTICOLARE POZZETTO