

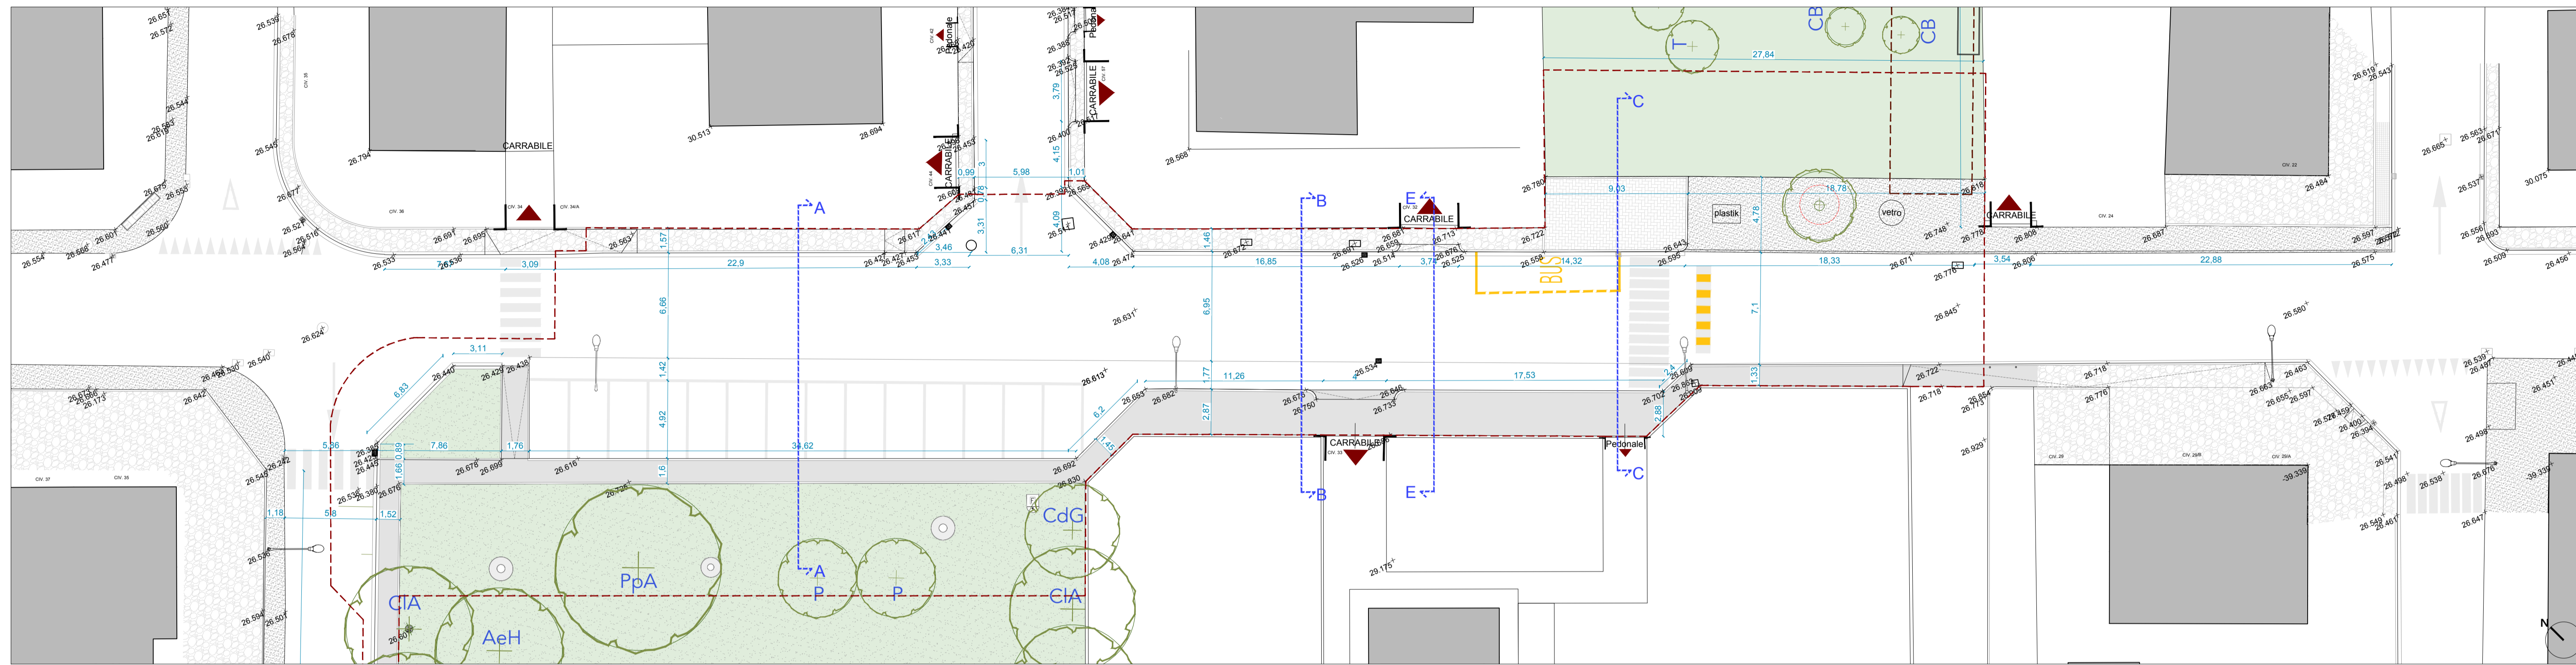
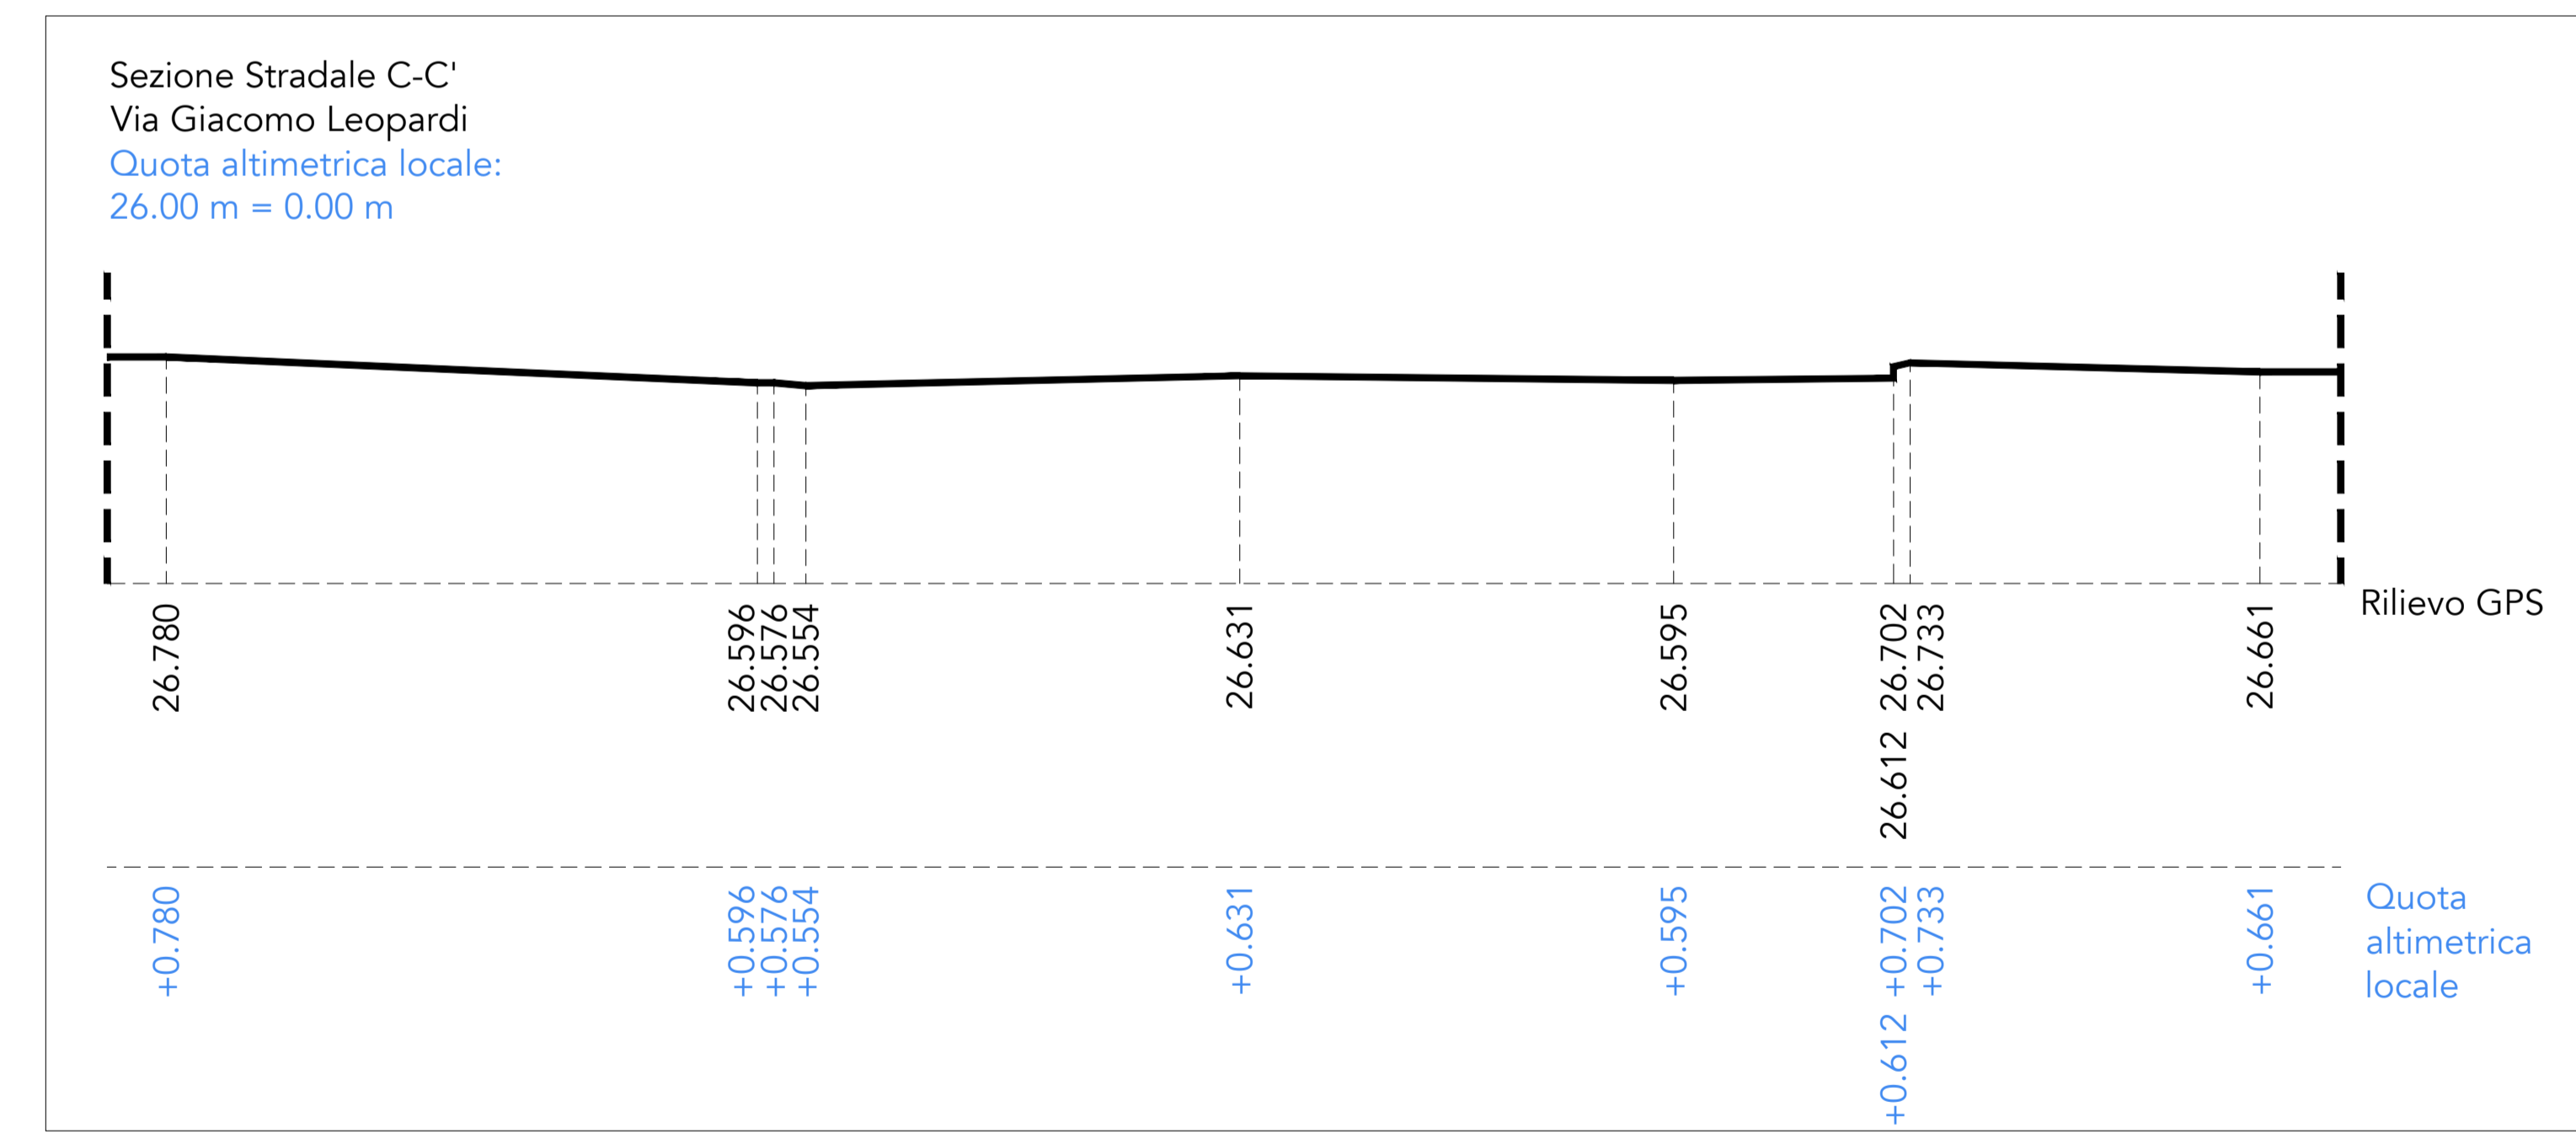
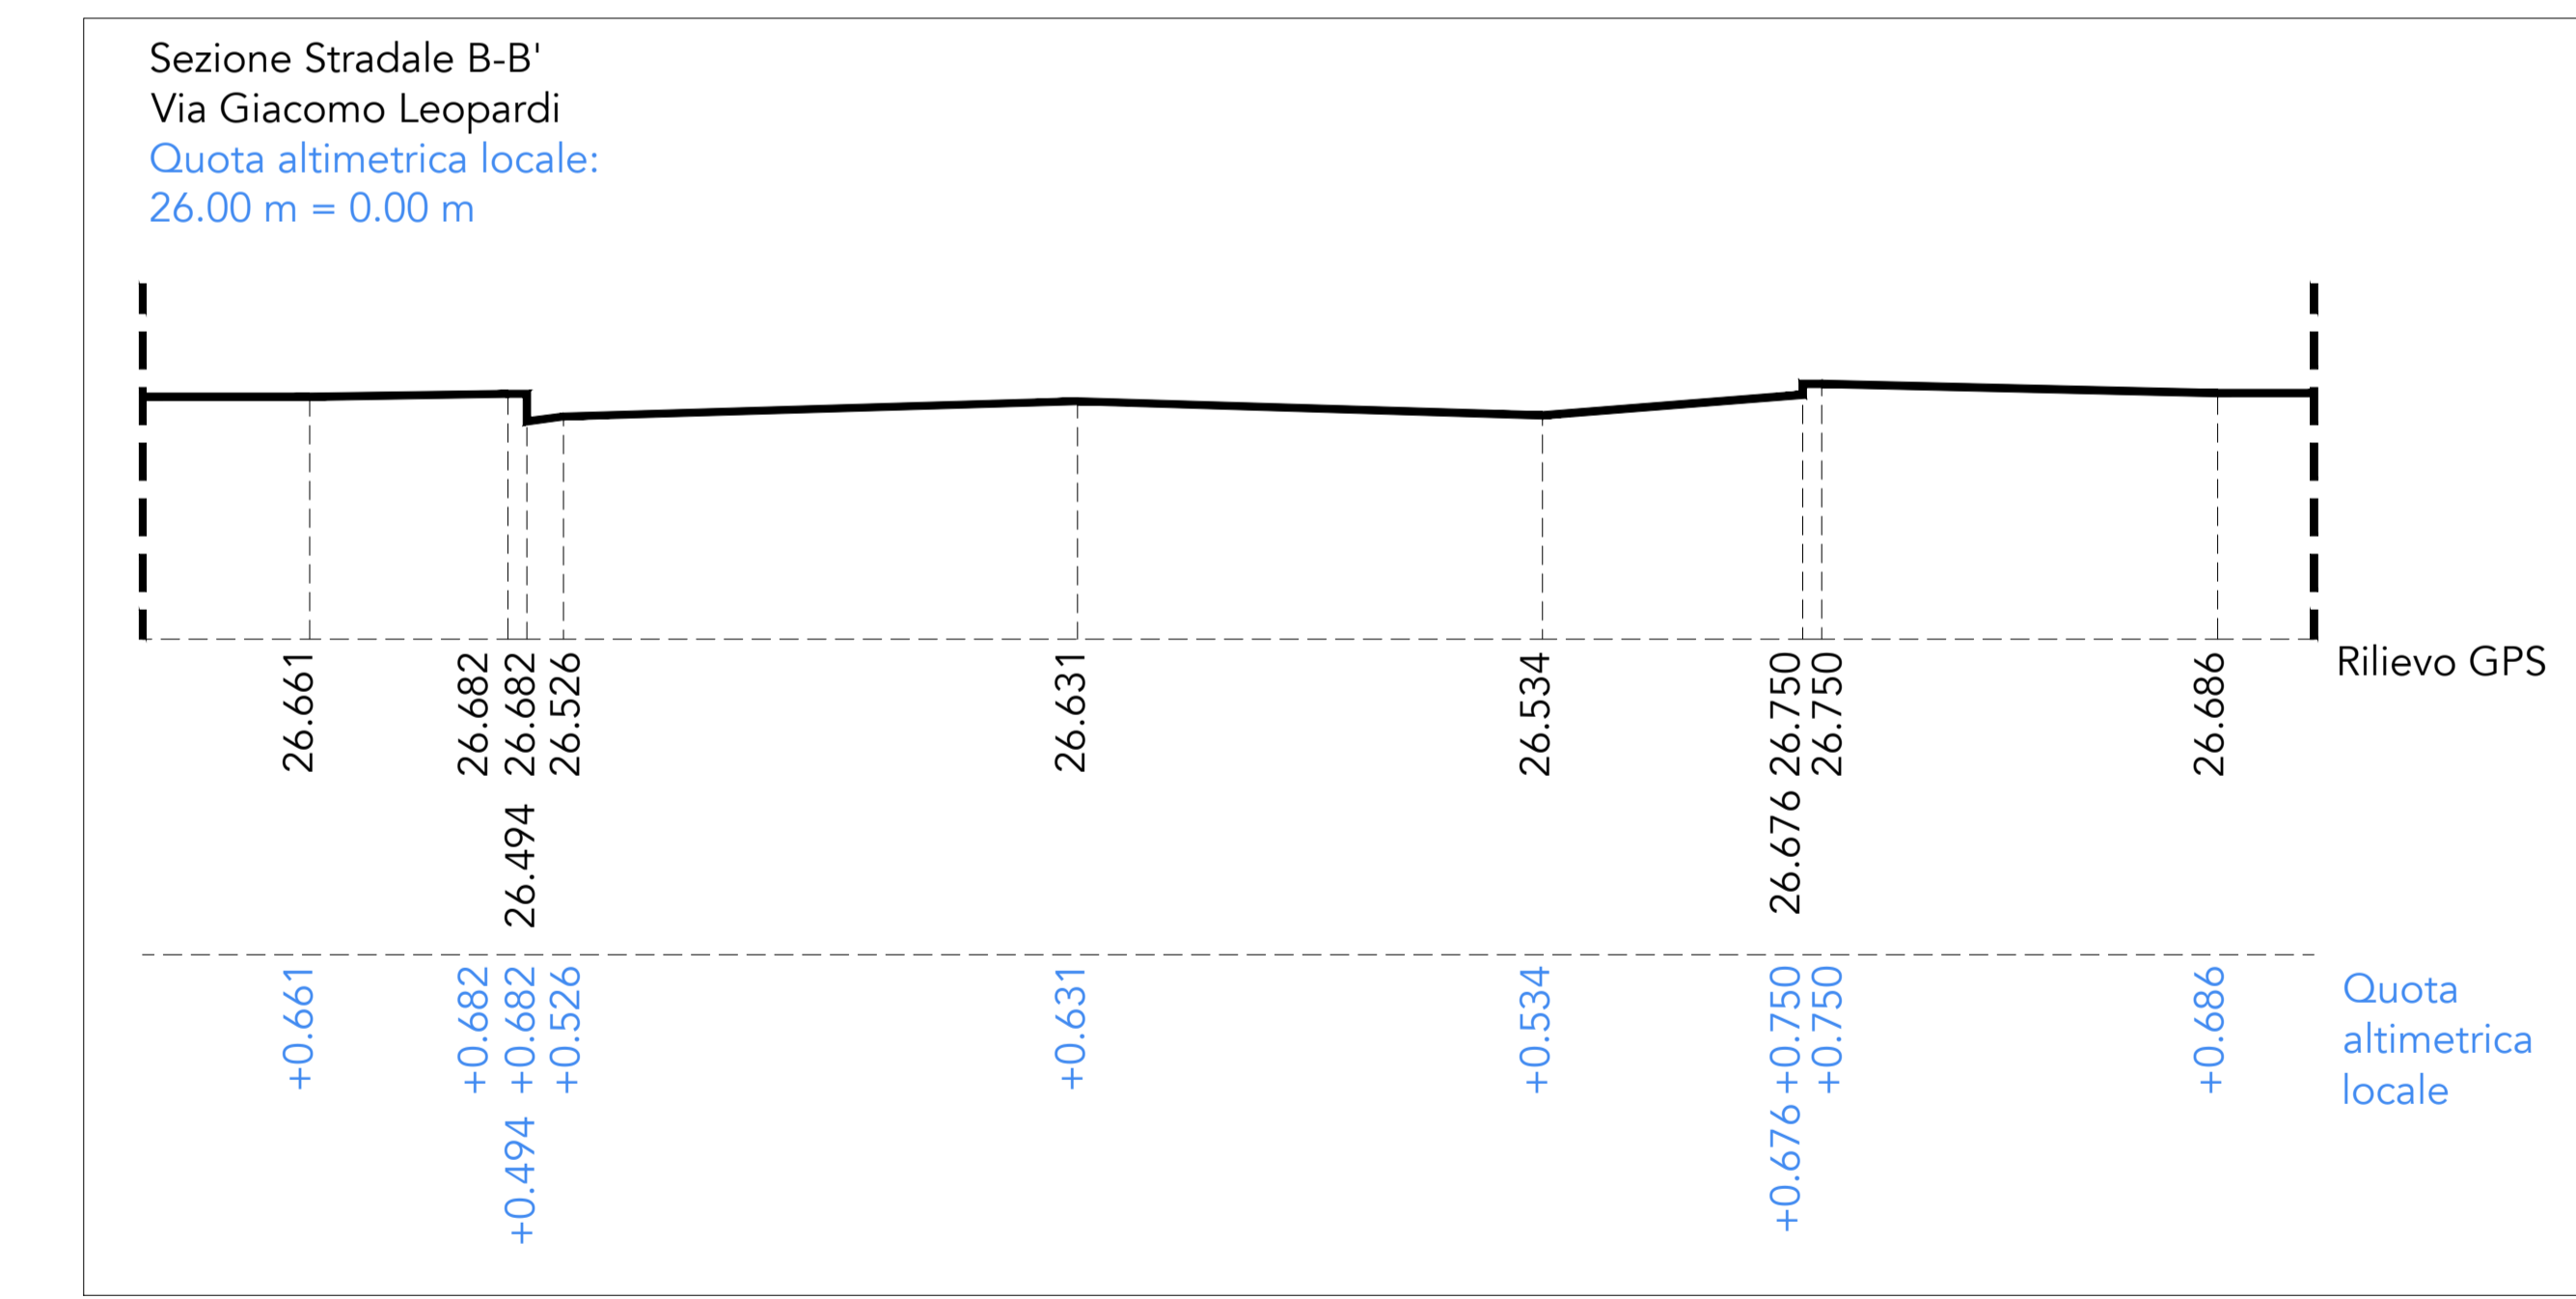
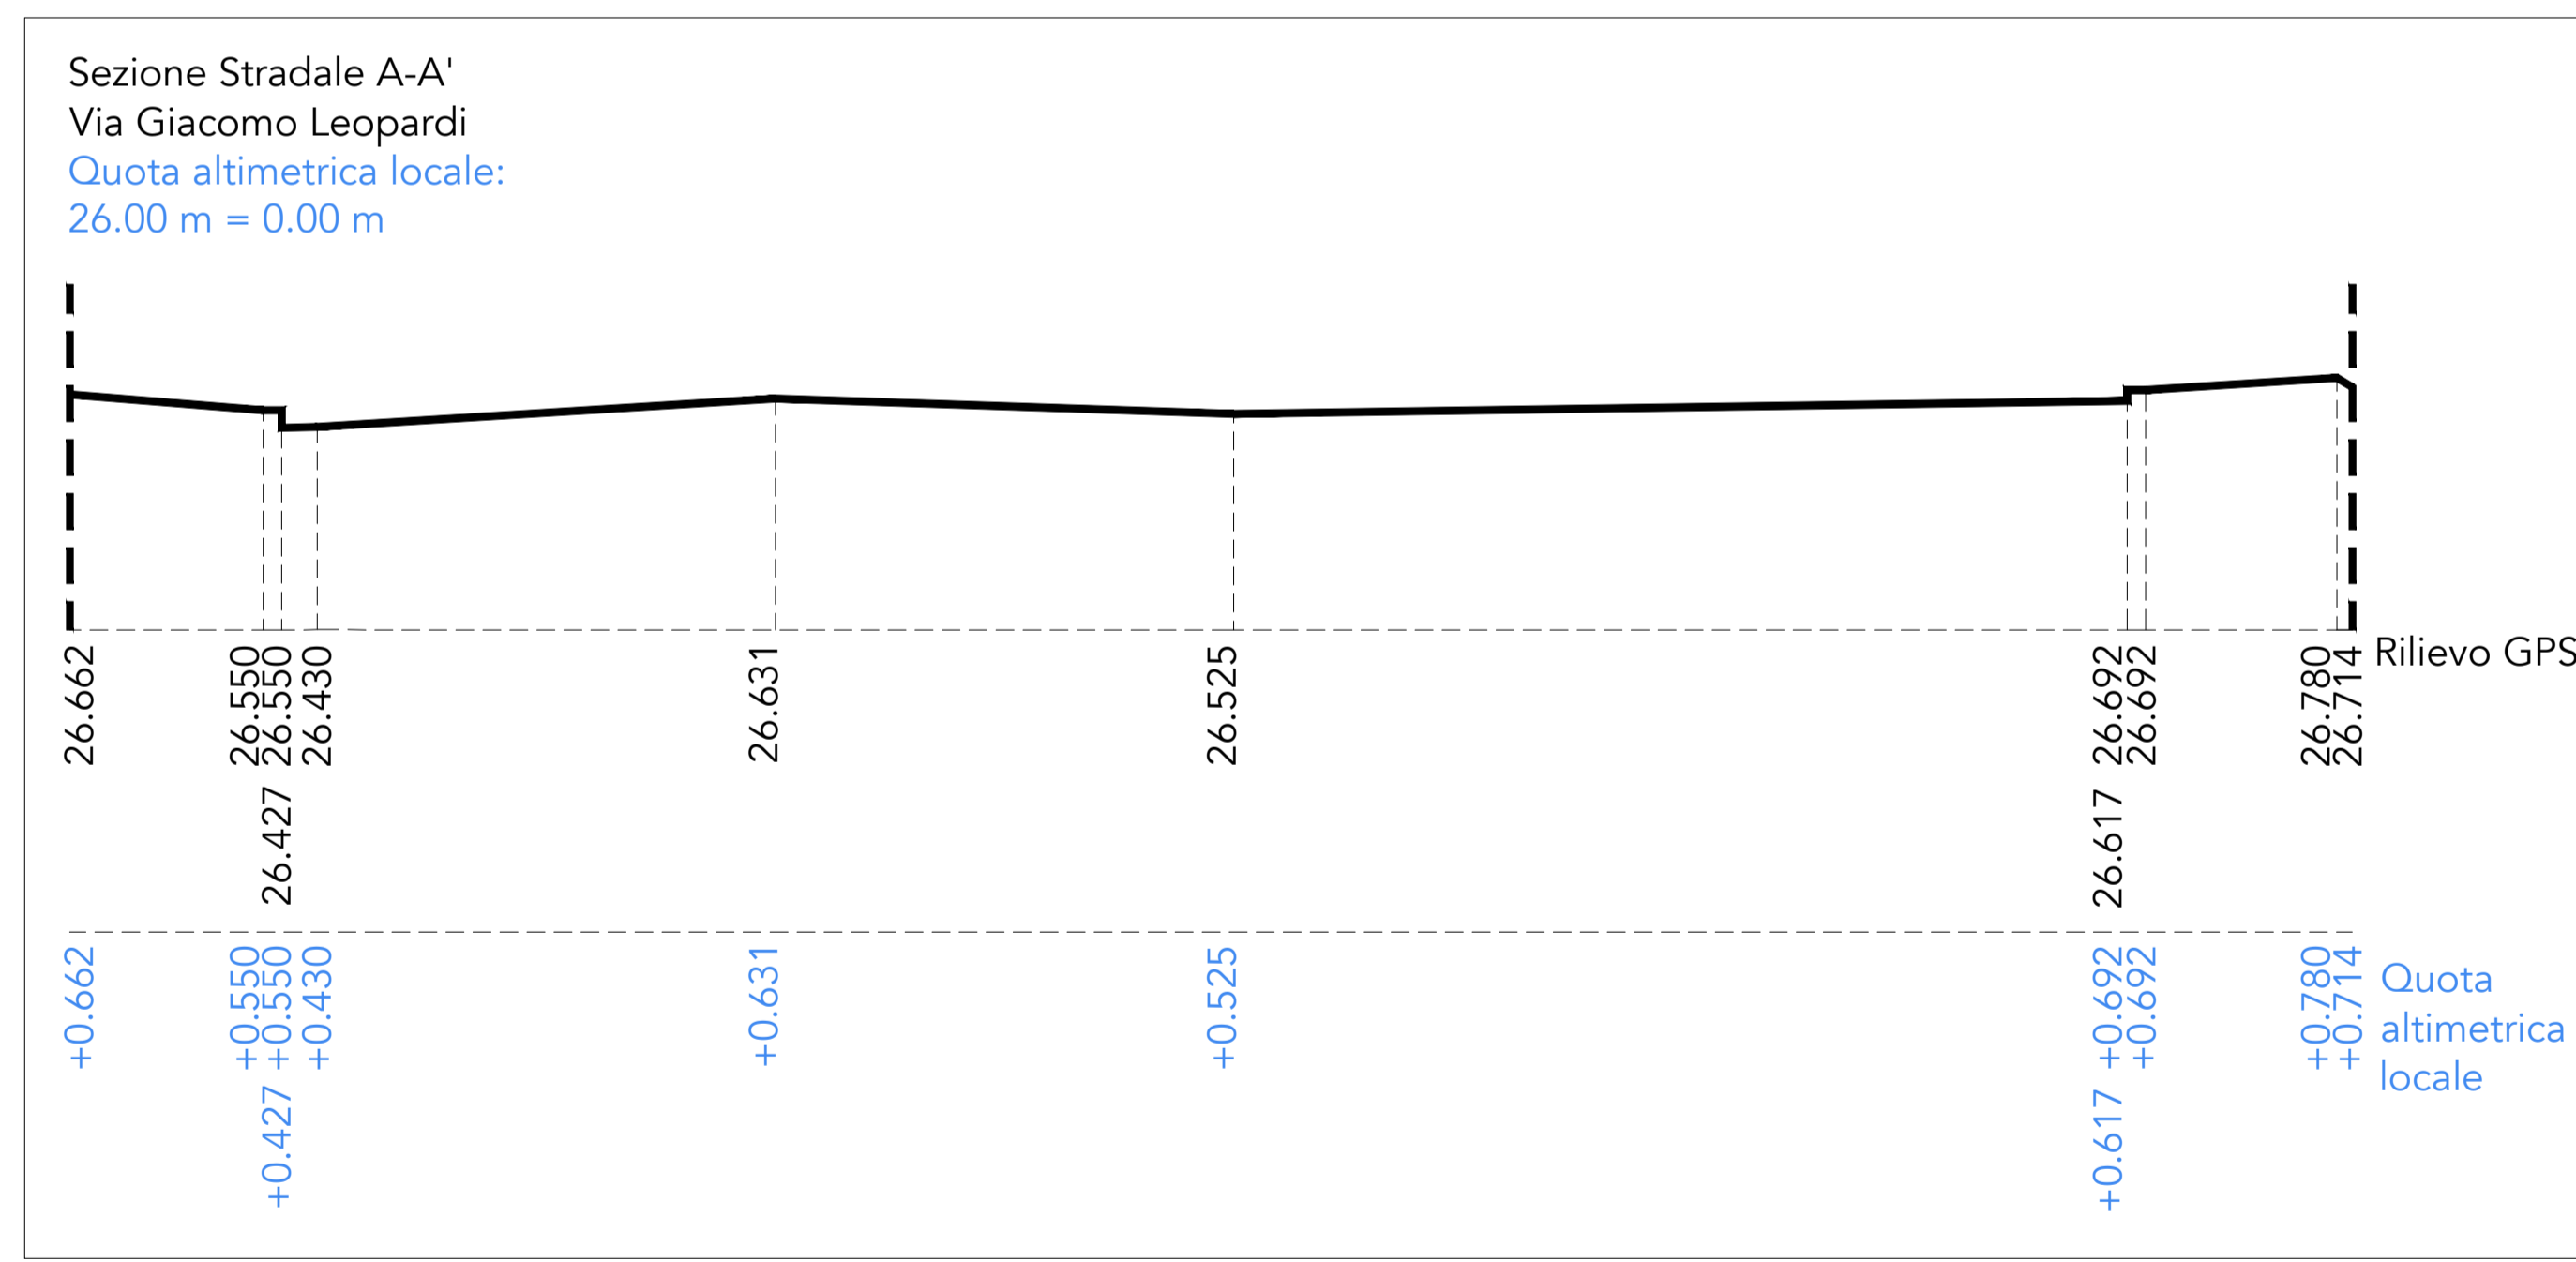


INTERVENTO C1 - VIA LEOPARDI STATO ATTUALE\_PIANTA  
 scala 1:200

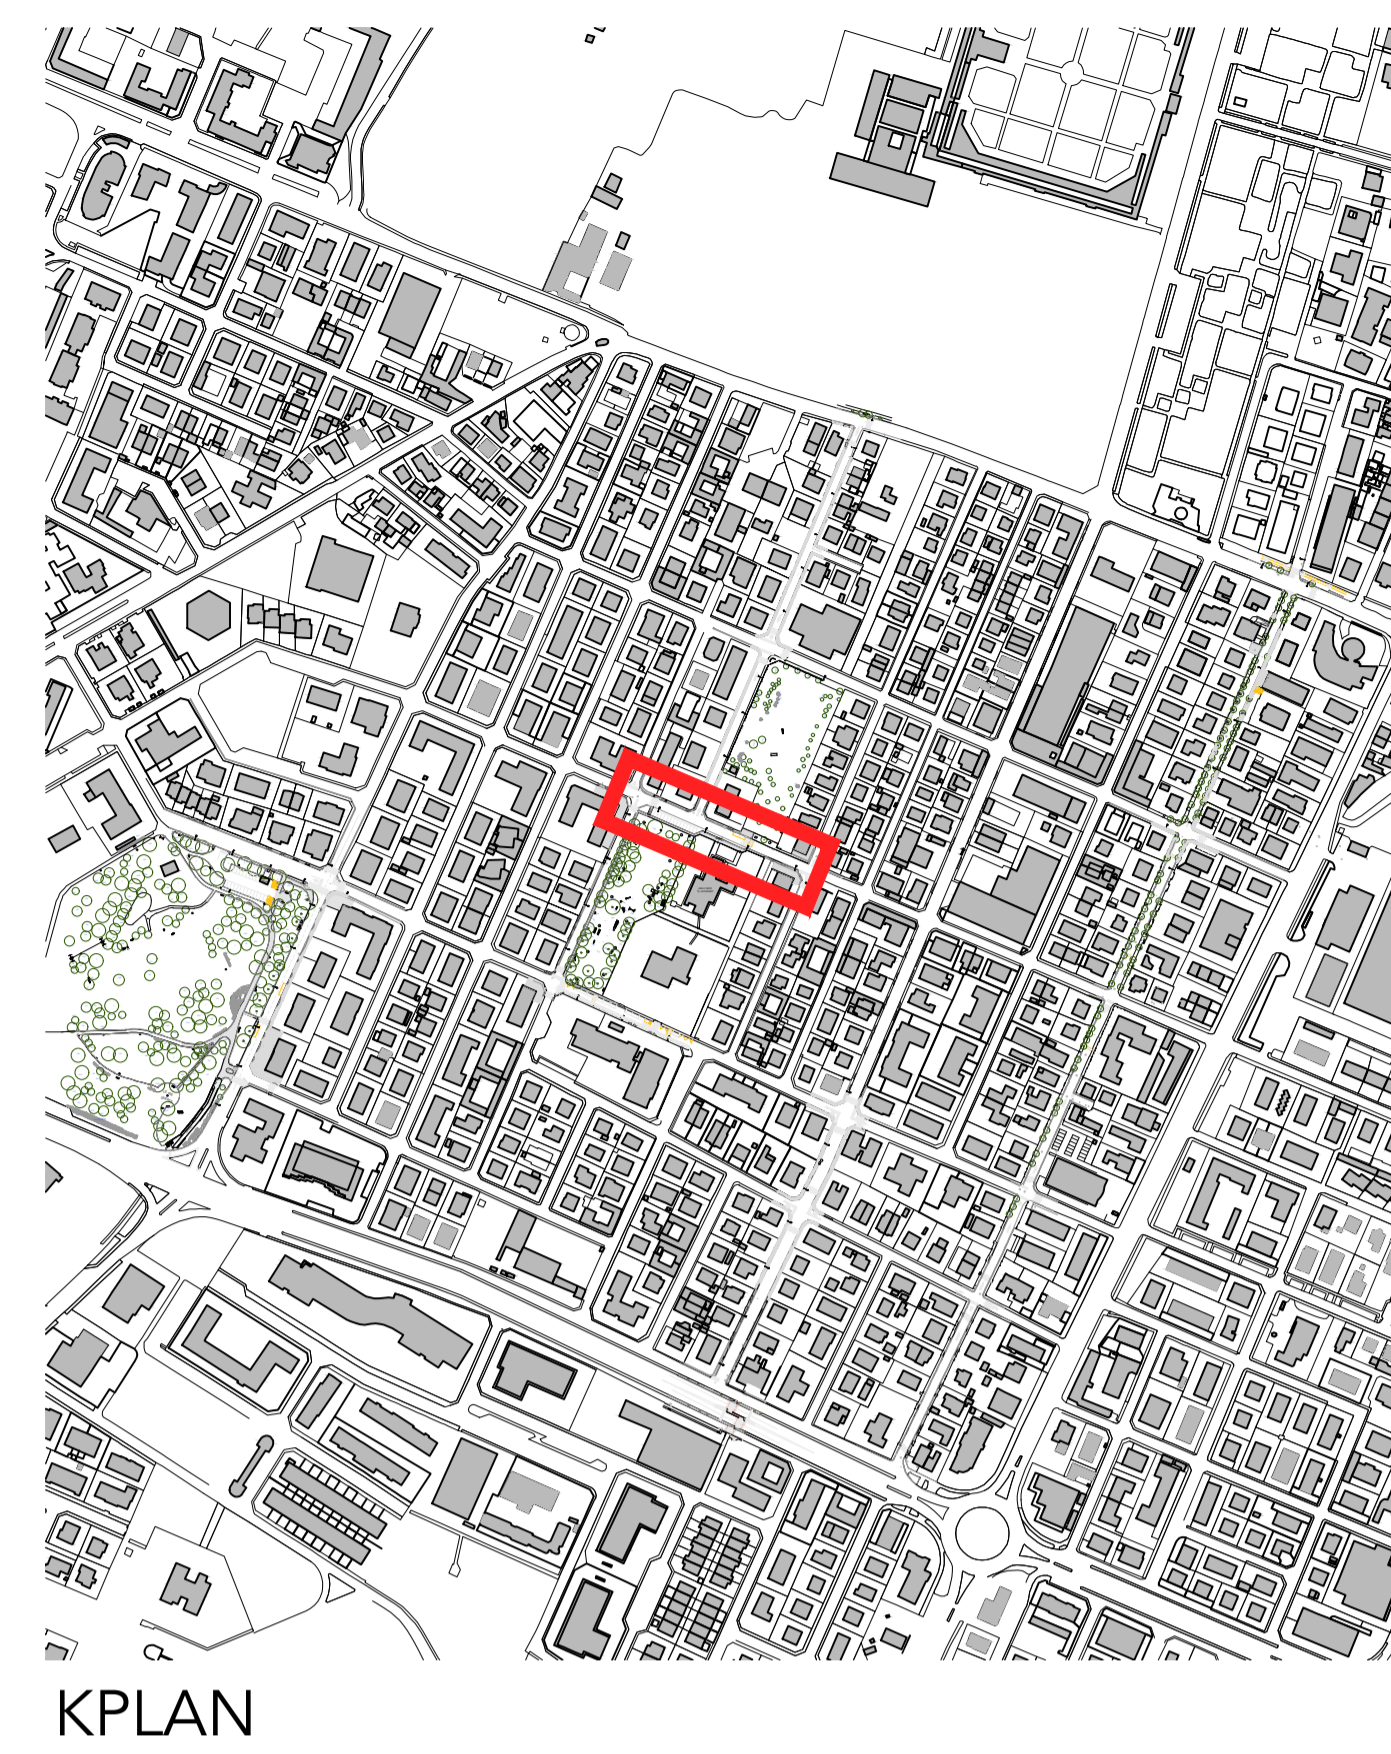

- Legenda del verde**
- ApS: essenza arborea
  - ApS: cespuglio o arbusto
- ESSENZE ARBOREE**
- Ab: Abies Spp.
  - AC: Acer campestre
  - ApS: Acer pseudoplatanus
  - BP: Betula pendula (alba - verrucosa)
  - CB: Carpinus betulus
  - CdG: Cedrus atlantica "Glauca"
  - CIA: Celtis australis (celtis spp.)
  - Cs: Cercis siliquastrum
  - P: Platanus Spp.
  - PpN: Populus nigra var. "italica"
  - PfA: Prunus "Astrum"
  - Pr: Prunus Spp.
  - Pyl: Pyrus limone
  - Q: Quercus Spp.
  - QrO: Quercus robur (Pedunculata)
  - T: Tilia Spp.
  - UC: Ulmus campestris
  - ZC: Zelkova carpinifolia
- ESSENZE ARBUSTIVE**
- Cp: Crataegus Spp.
  - CyA: Corylus avellana
  - CTL: Cotoneaster lacteus
  - K: Kerya japonica
  - LgV: Ligustrum vulgare
  - Lb: Lonicera nitida "Baggens gold"
  - LpP: Lonicera pileata
  - Mh: Mahonia Spp.
  - Tx: Taxus Spp.
  - VT: Viburnum tinus
- Accessi carrabili/pedonali**
- ▲: Accessi carrabili/pedonali
  - : CADITOIA
  - : CHIUSINO
  - : CHIUSINO CIRCOLARE
- Area di intervento**

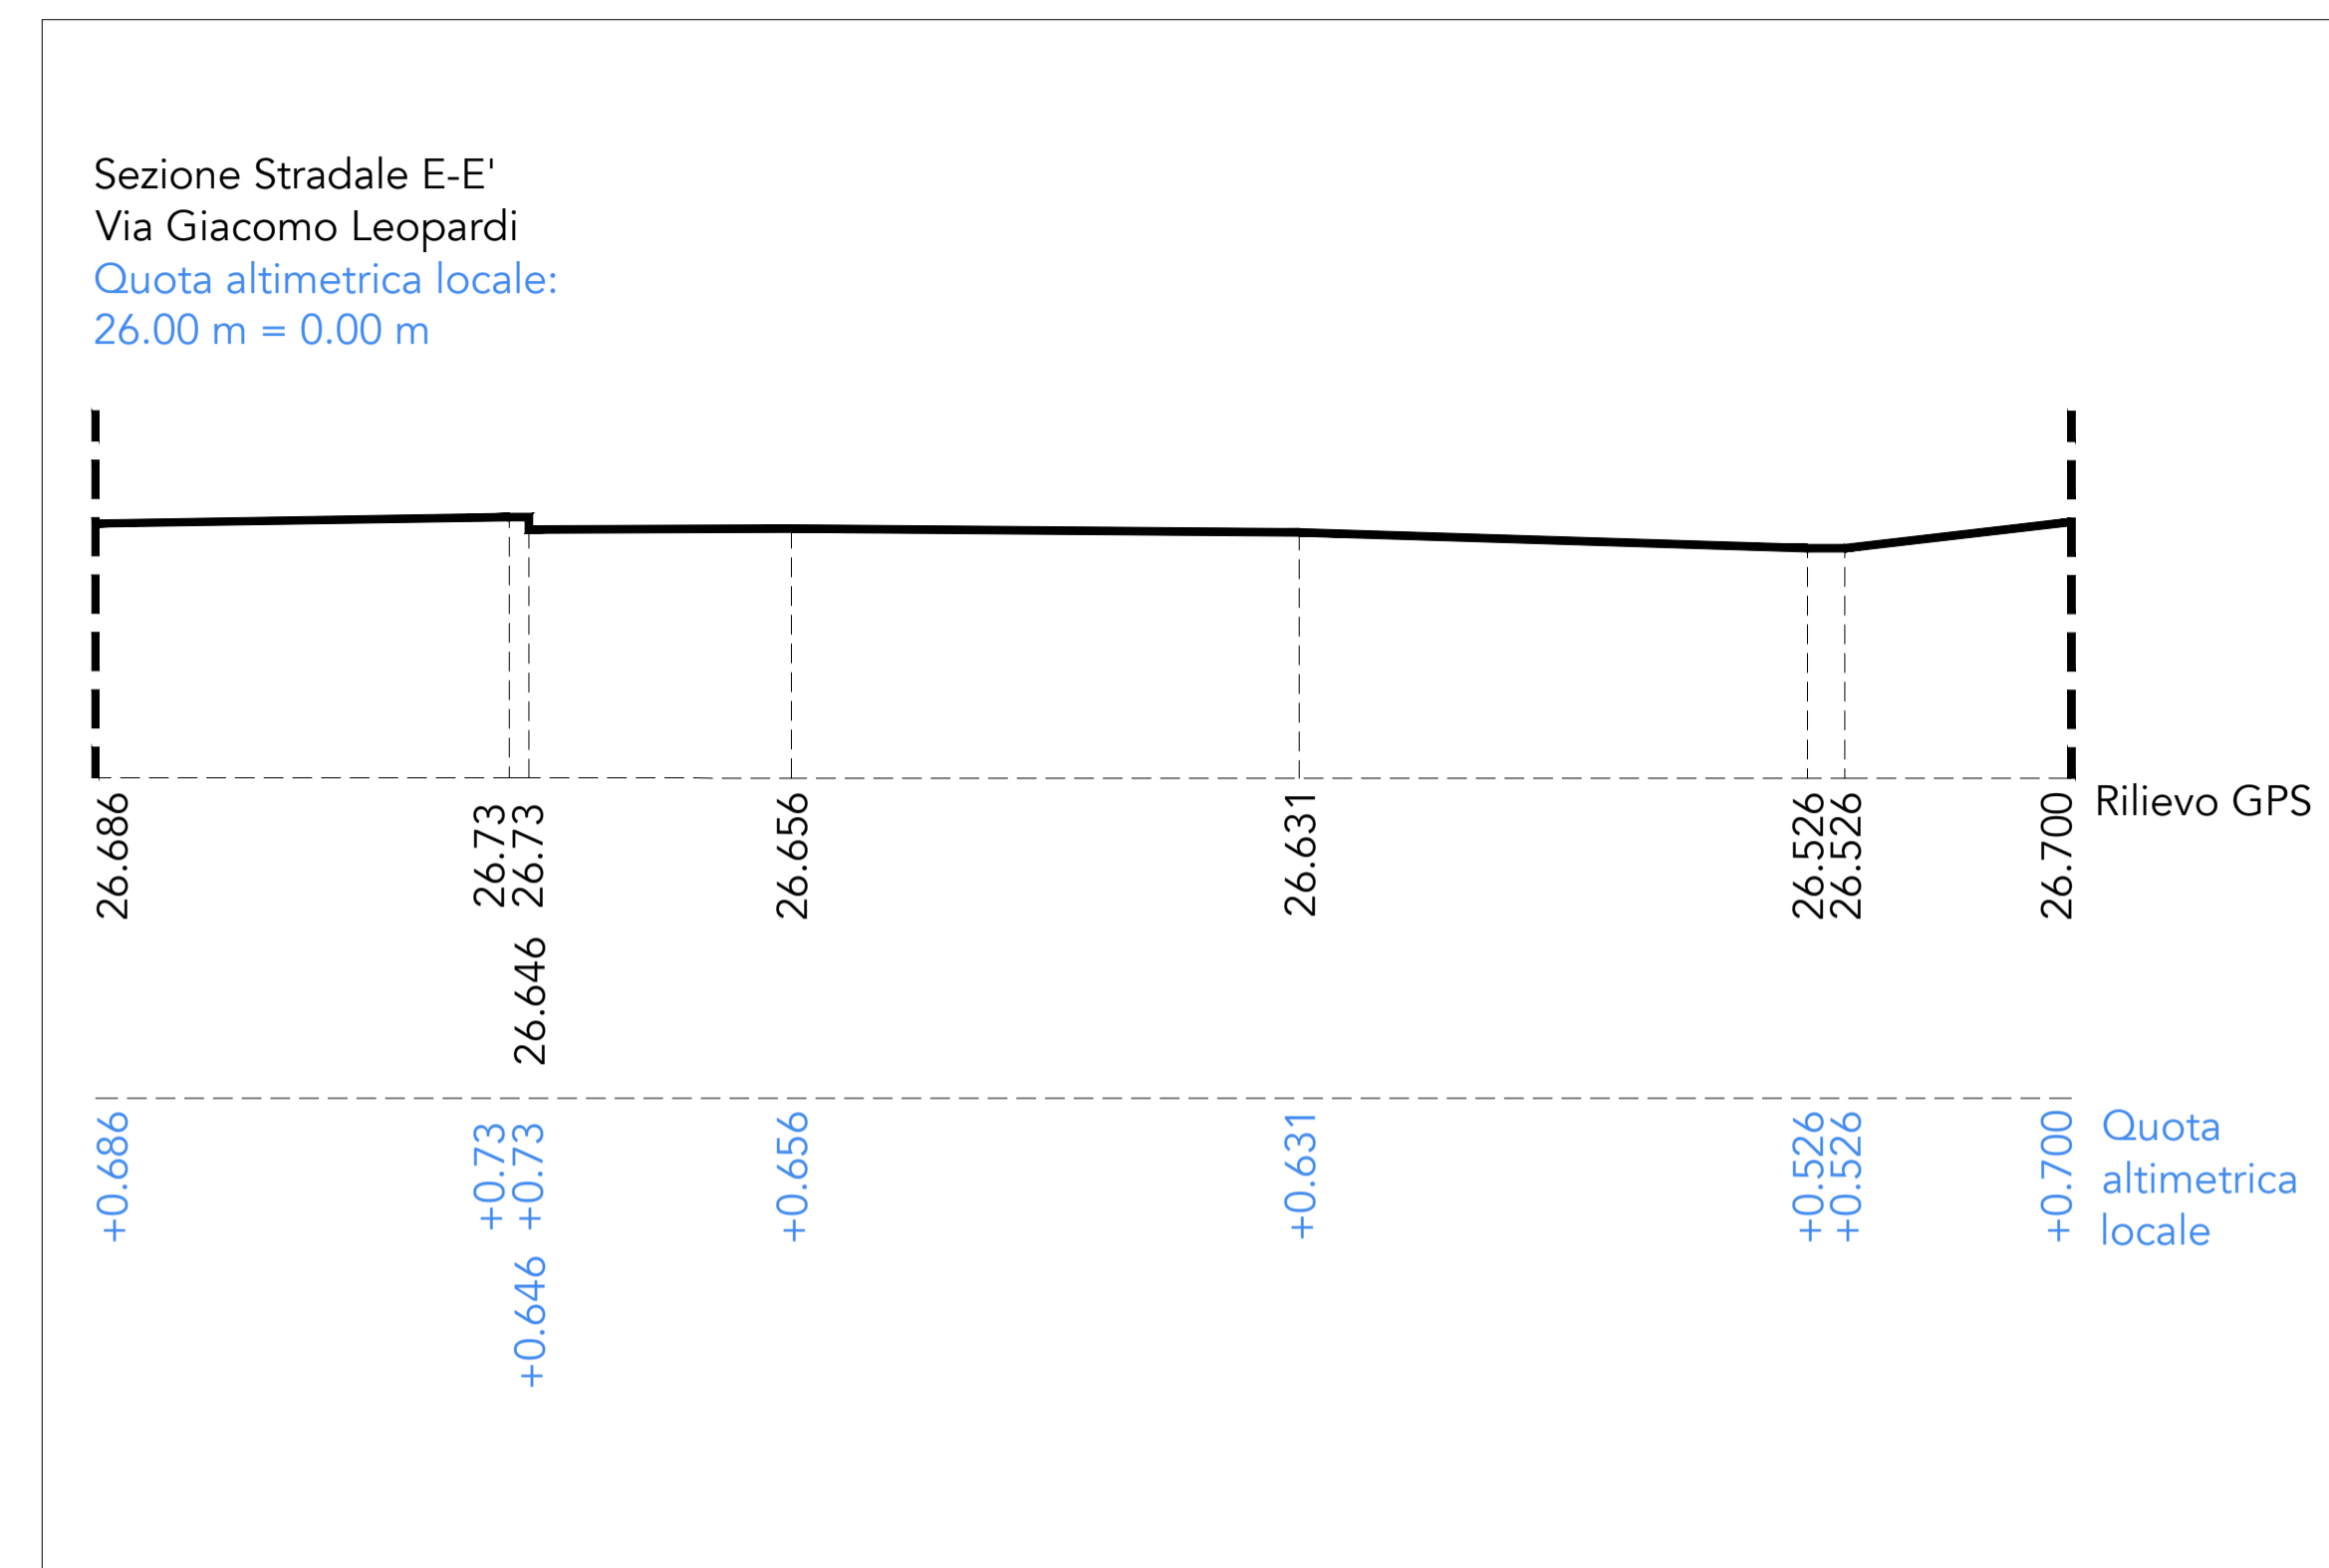

Finanziato dall'Unione europea NextGenerationEU

MINISTERO DELL'INTERNO

CITTA' DI CARPI

Settore SS - Opere Pubbliche e Manutenzione della Città  
 Ufficio Mobilità-Viabilità

**PIANO NAZIONALE DI RIPRESA E RESILIENZA (PNRR)**  
 Finanziato dall'Unione Europea NextGenerationEU  
 Missione M5 - Componente C2 - Investimento 2.1  
 Misura investimenti in progetti di rigenerazione urbana, volti a ridurre situazioni di emarginazione e degrado sociale

Progetto n. 53/22  
 INTERVENTI ATTUATIVI DEL PIANO URBANO DI MOBILITÀ SOSTENIBILE (PUMS); REALIZZAZIONE ISOLA VIA COLOMBO  
 PROGETTO DEFINITIVO-ESECUTIVO  
 CUP: C93J21019310005

IMPORTO COMPLESSIVO 1.600.000,00 €

progettista: Arch. Filena M. Di Tommaso  
 responsabile unico del procedimento: Geom. Franco Zona

gruppo di lavoro:  
 Arch. Alvaro Casanovas Leal  
 Geom. Antonio Ghedini  
 Arch. Elisabetta Pettazzoni  
 Arch. Aurora Toma  
 Arch. Carlotta Trippi

STATO ATTUALE\_PIANTE E SEZIONI 01

INT.C1 Via Leopardi  
 Pianta Generale STATO ATTUALE  
 Sezioni STATO ATTUALE

DATA: 09/05/2023  
 REV. 1  
 REV. 2  
 SCALA: 1:200, 1:50