






INTERVENTO P2 - VIA COLOMBO STATO ATTUALE_PIANTA scala 1:200

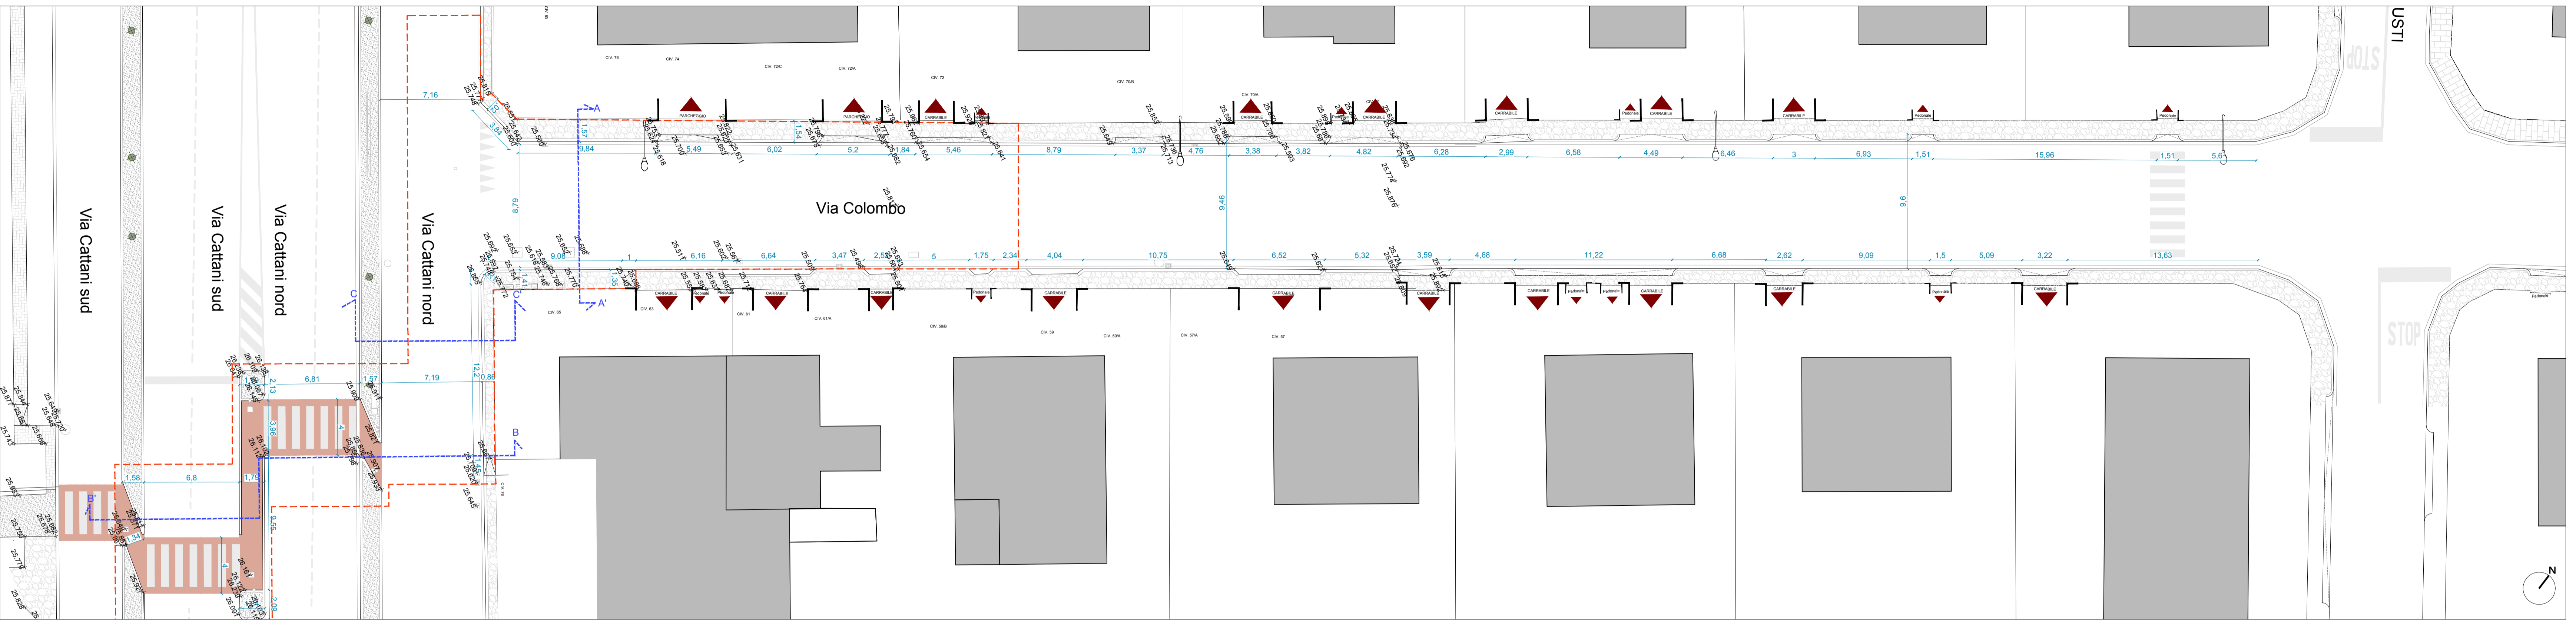

- Accessi carrabili/pedonali
- Area di intervento
- CADITOIA
- CHIUSINO
- CHIUSINO CIRCOLARE

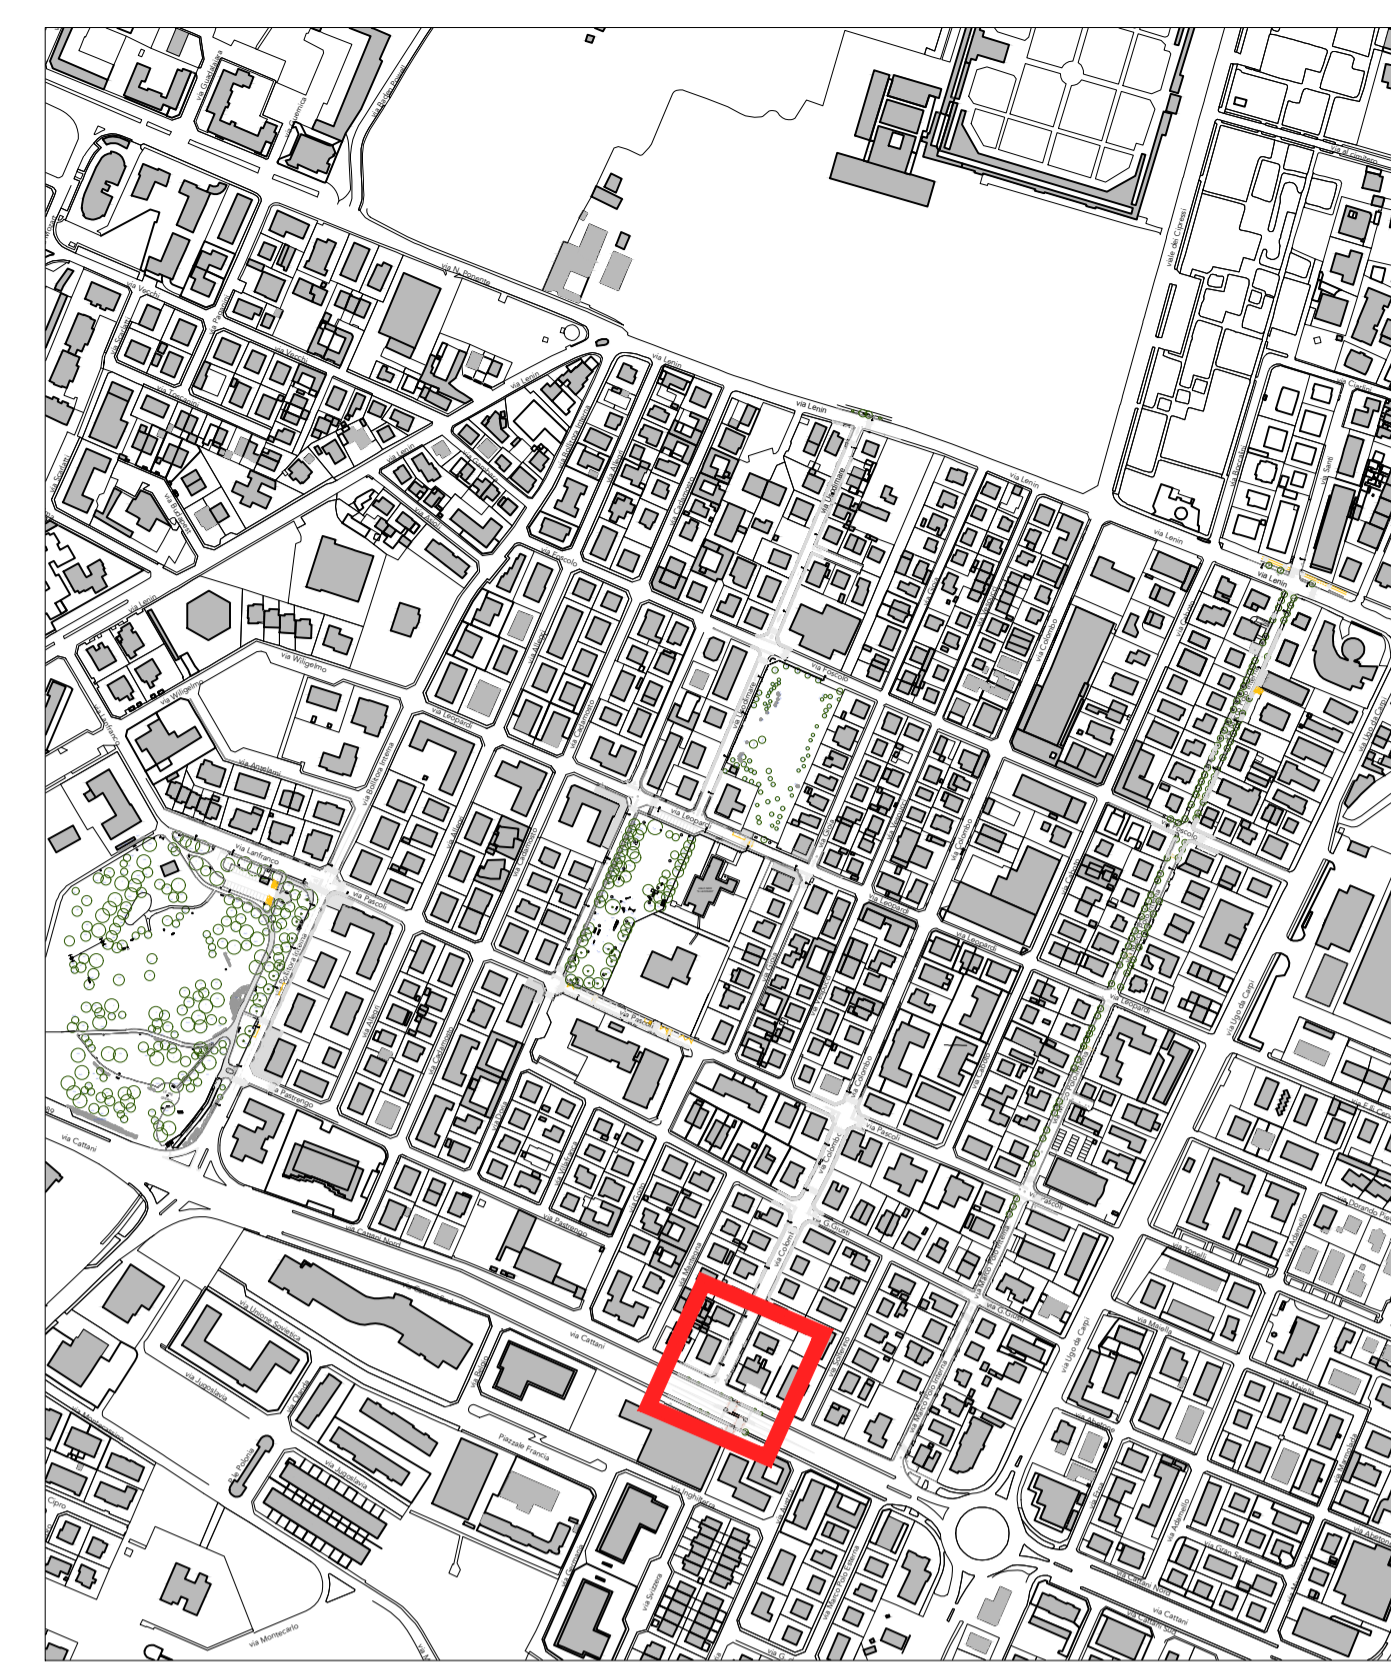

KPLAN

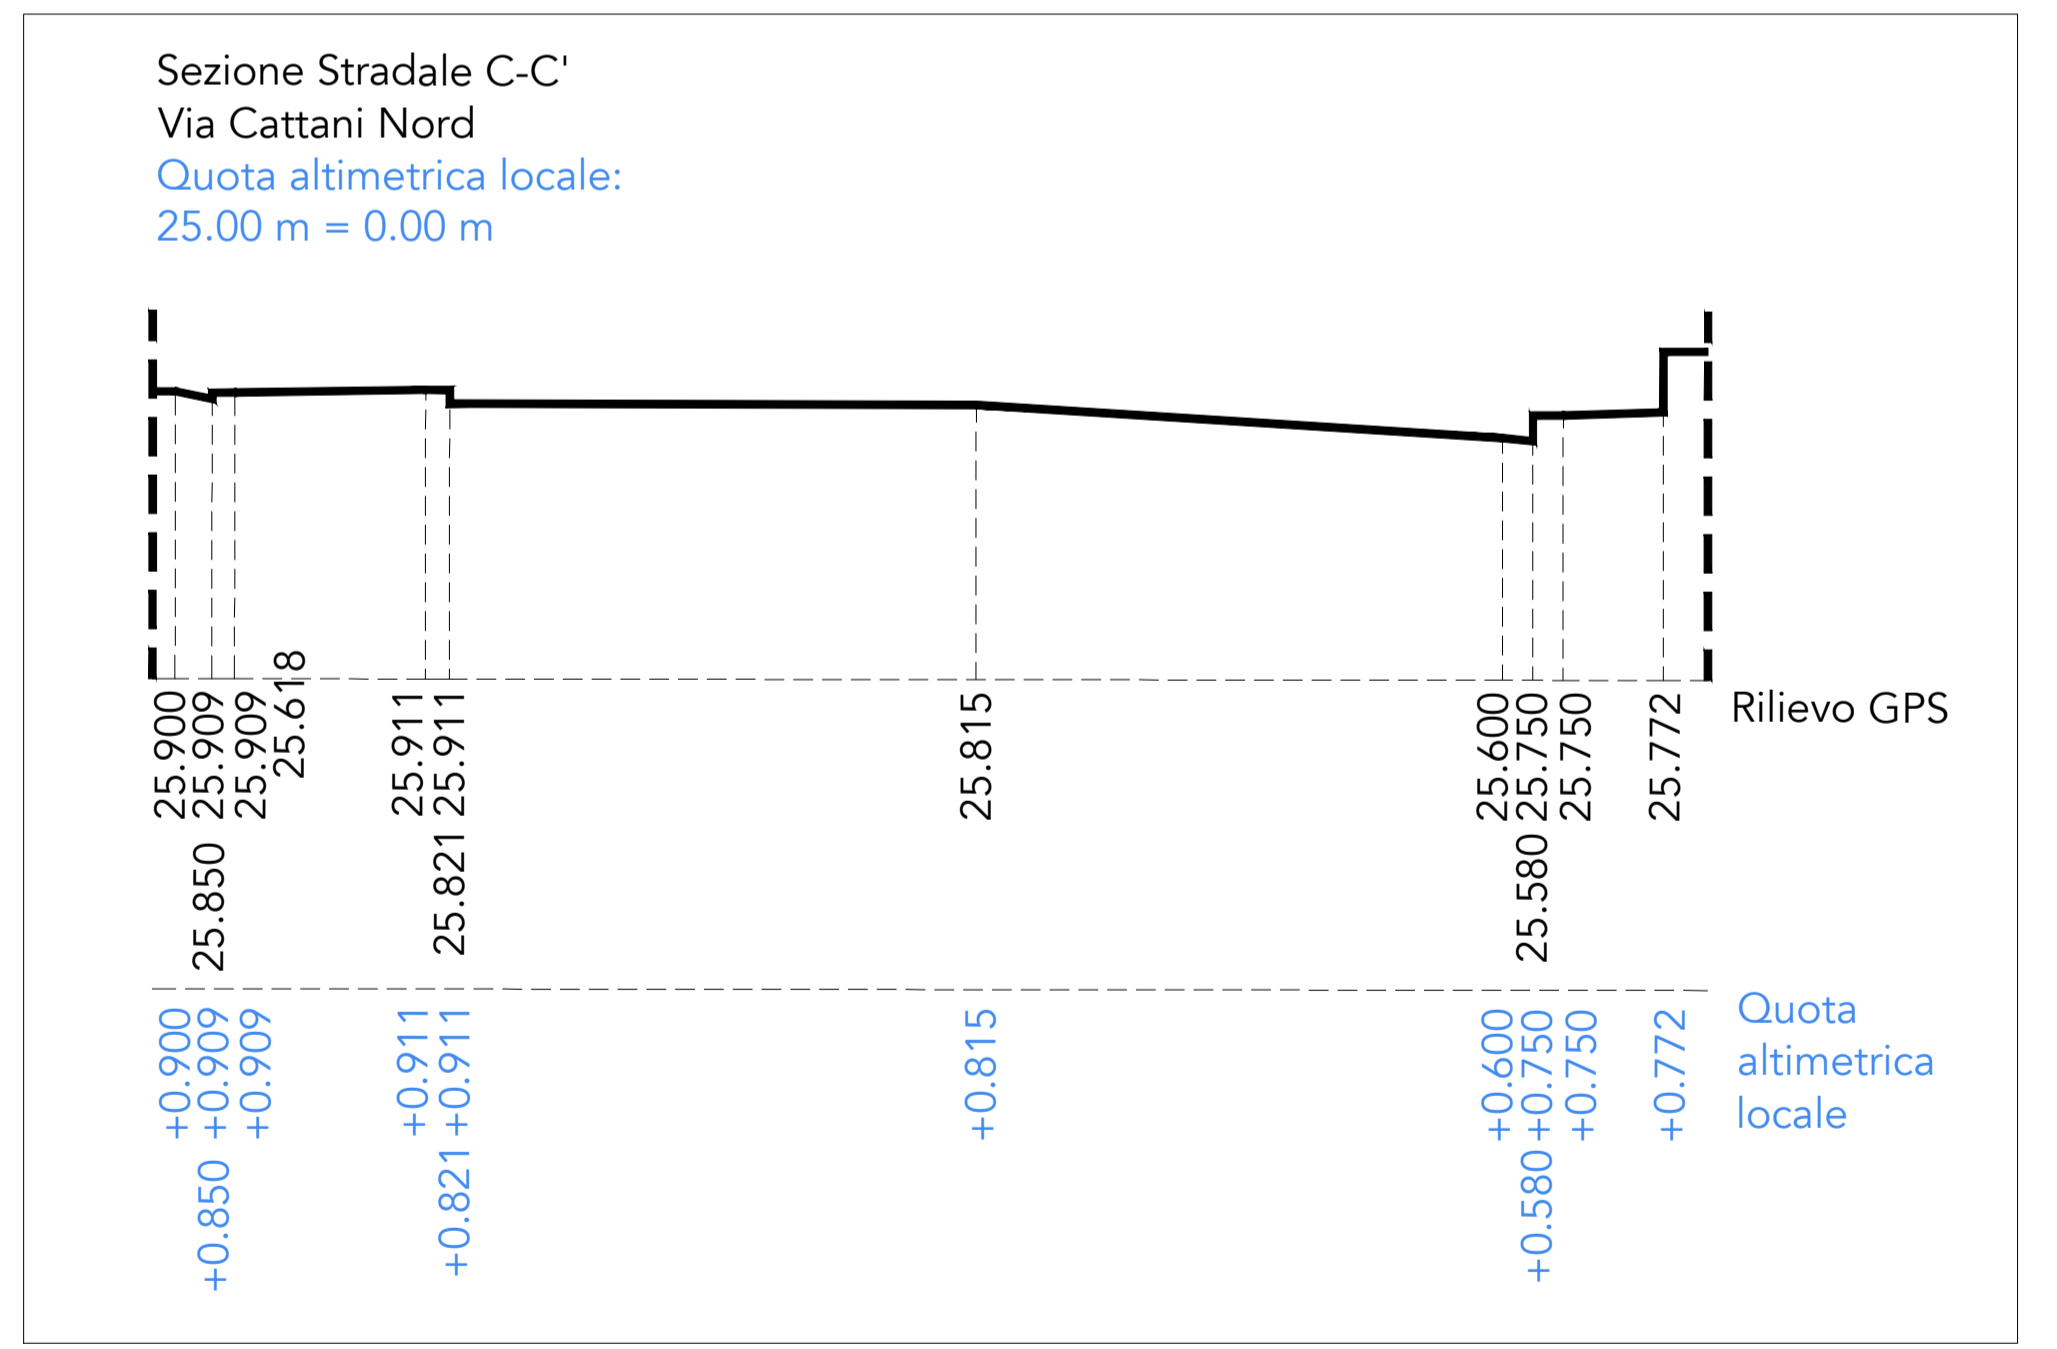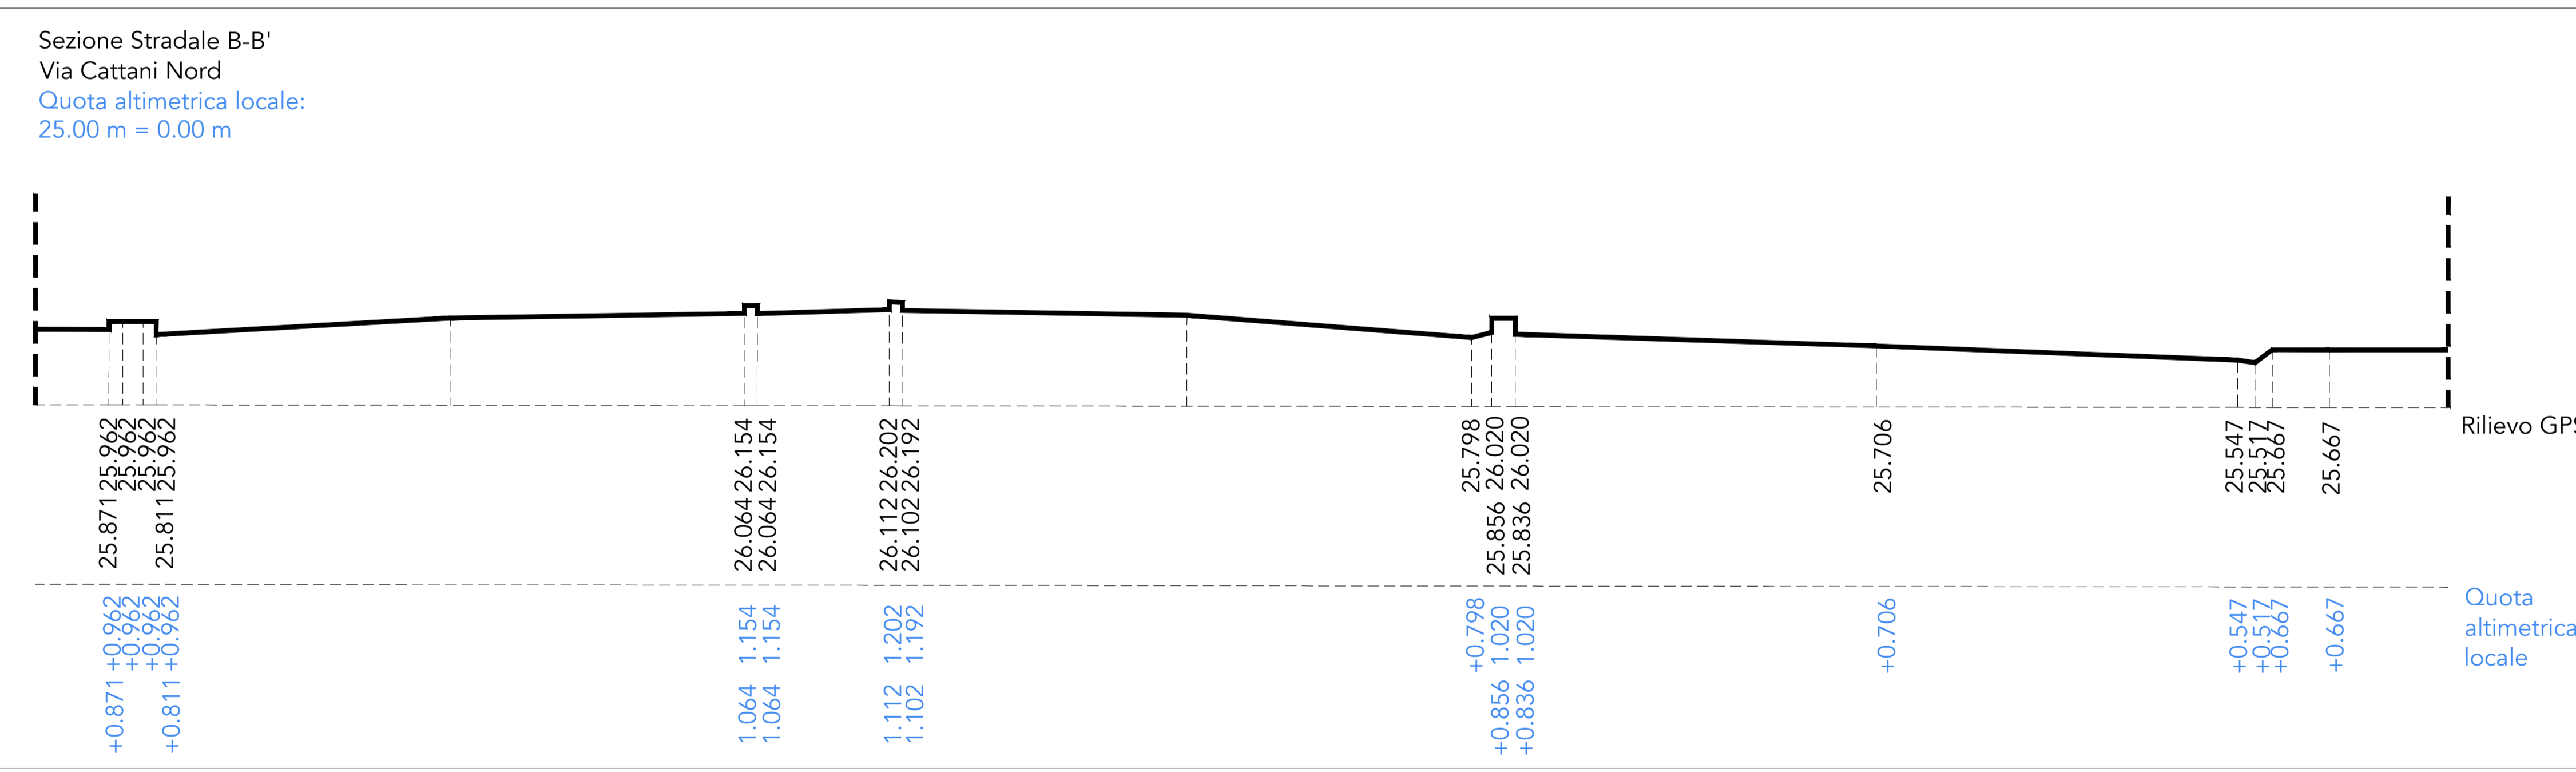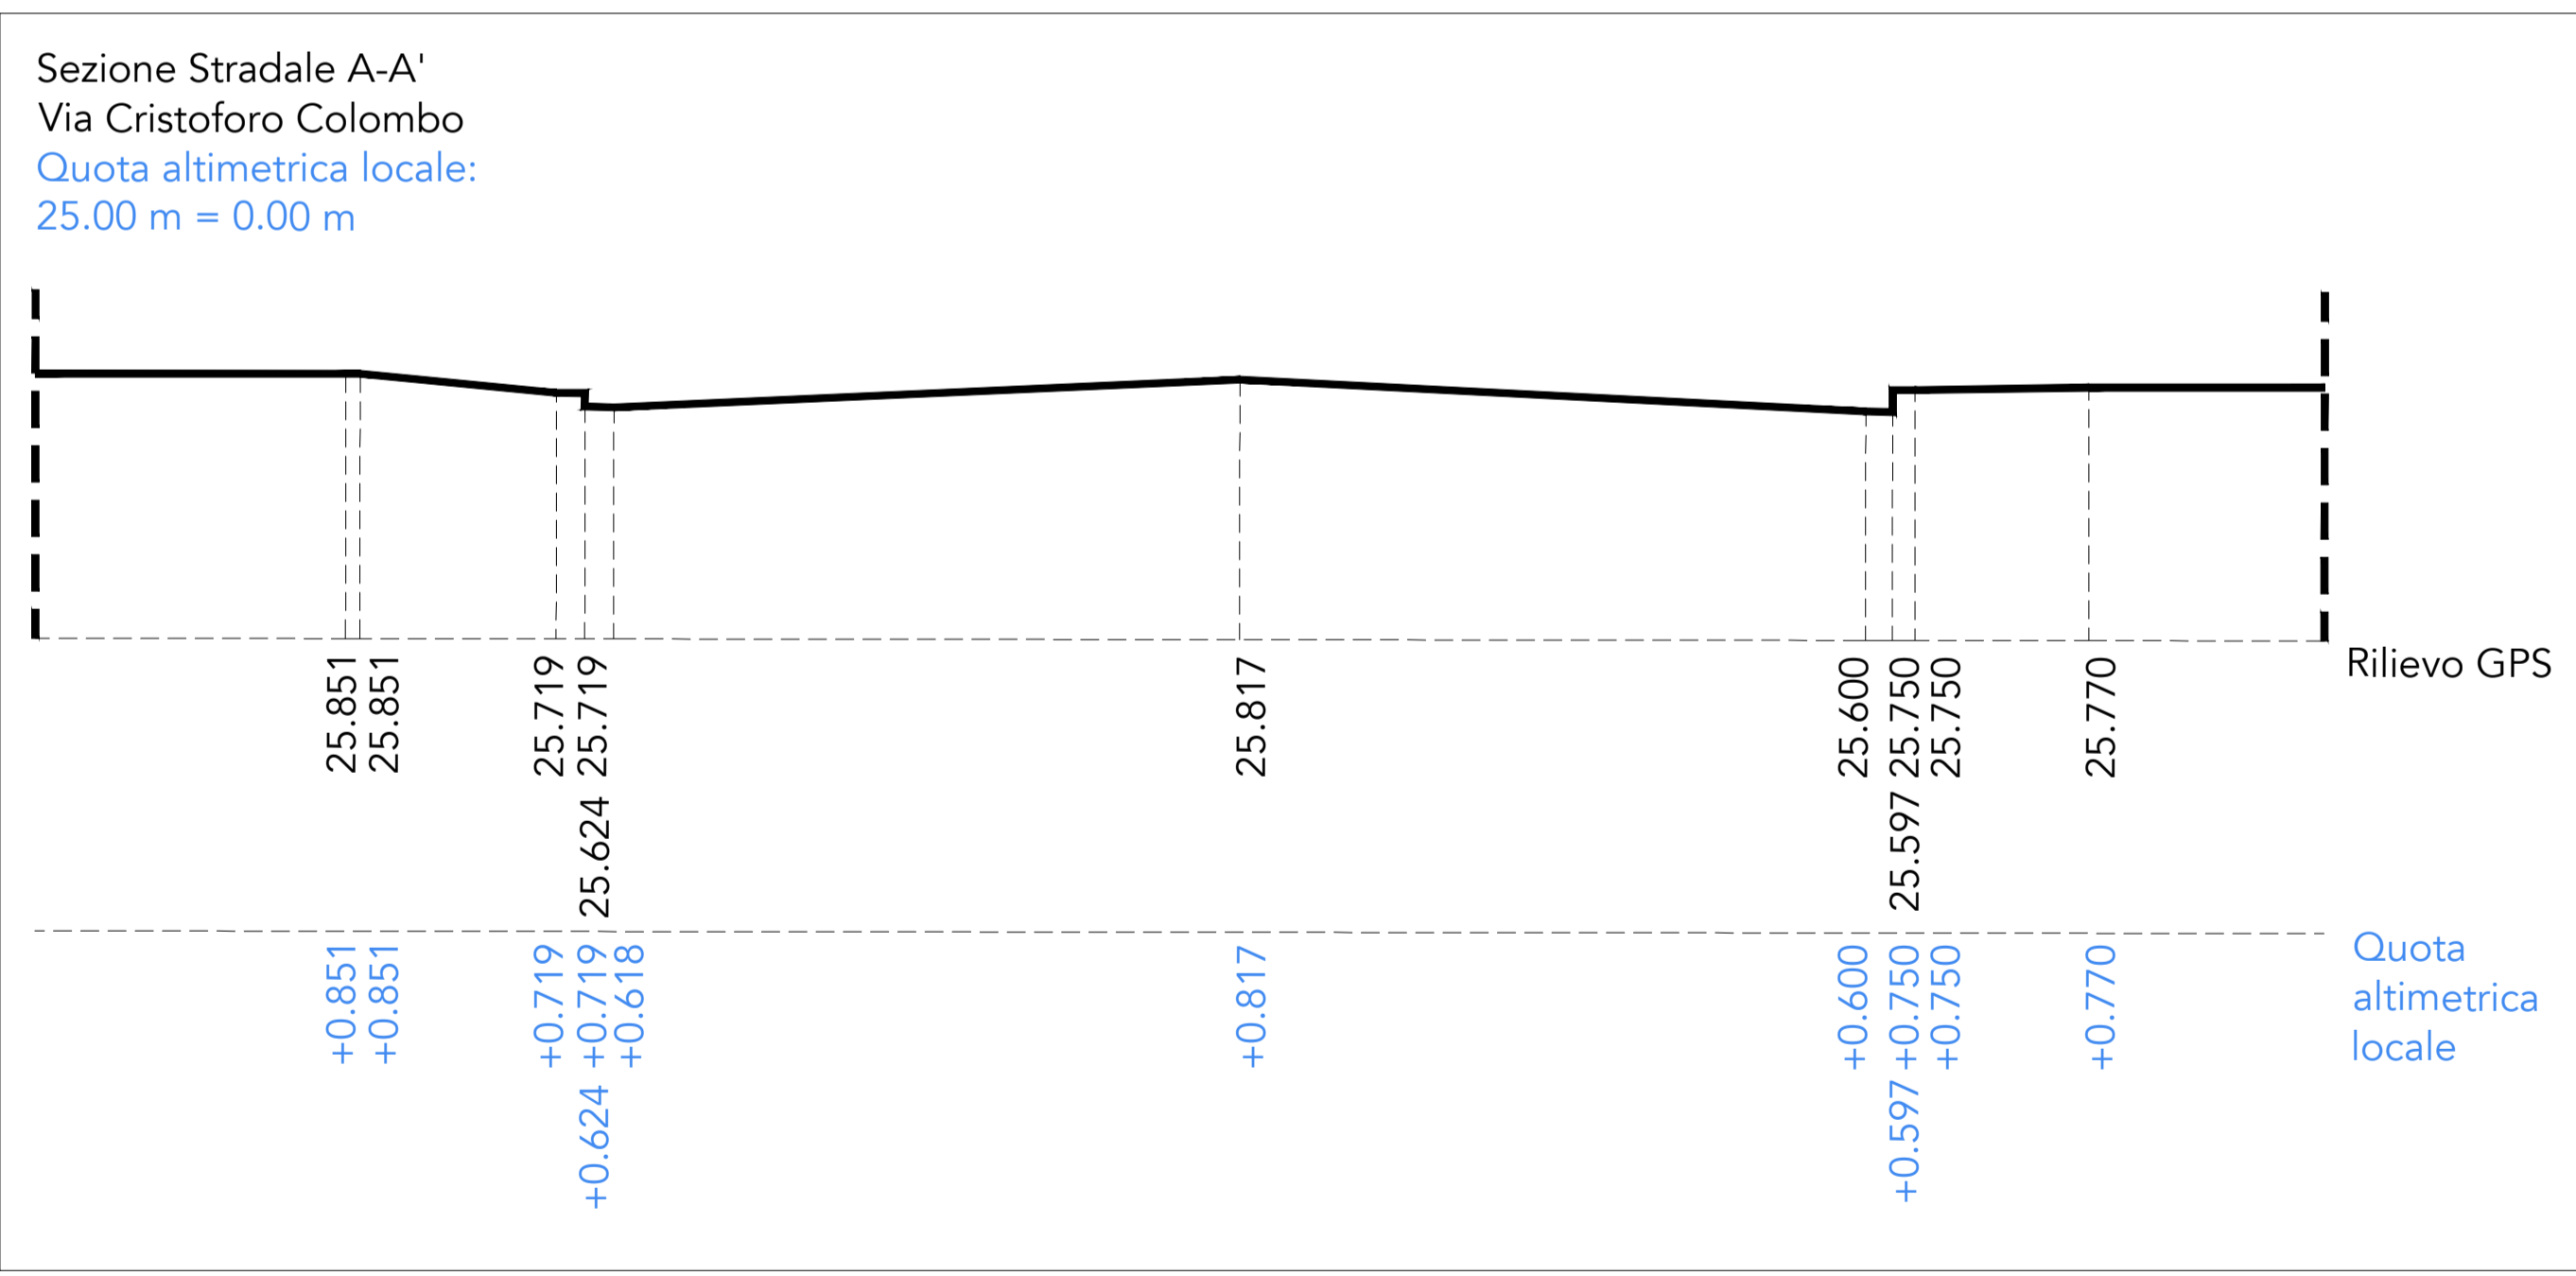

SETTORE SS - OPERE PUBBLICHE E MANUTENZIONE DELLA CITTÀ
UFFICIO MOBILITÀ-VIABILITÀ

PIANO NAZIONALE DI RIPRESA E RESILIENZA (PNRR)
Finanziato dall'Unione Europea NextGenerationEU
Missione M5 - Componente C2 - Investimento 2.1
Misura investimenti in progetti di rigenerazione urbana, volti a ridurre situazioni di emarginazione e degrado sociale

Progetto n. 53/22
INTERVENTI ATTUATIVI DEL PIANO URBANO DI MOBILITÀ SOSTENIBILE (PUMS): REALIZZAZIONE ISOLA VIA COLOMBO
PROGETTO DEFINITIVO-ESECUTIVO
CUP: C99J21019310005

IMPORTO COMPLESSIVO 1.600.000,00 €

progettista
Arch. Filena M. Di Tommaso
firmato digitalmente

responsabile unico del procedimento
Geom. Franco Zona

gruppo di lavoro
Arch. Alvaro Casanovas Leal
Geom. Antonio Ghidini
Arch. Elisabetta Pettazzoni
Arch. Aurora Toma
Arch. Carlotta Trippa