



INTERVENTO P2 - VIA COLOMBO PROGETTO MATERIALI E PAVIMENTAZIONI\_PIANTA  
scala 1:200

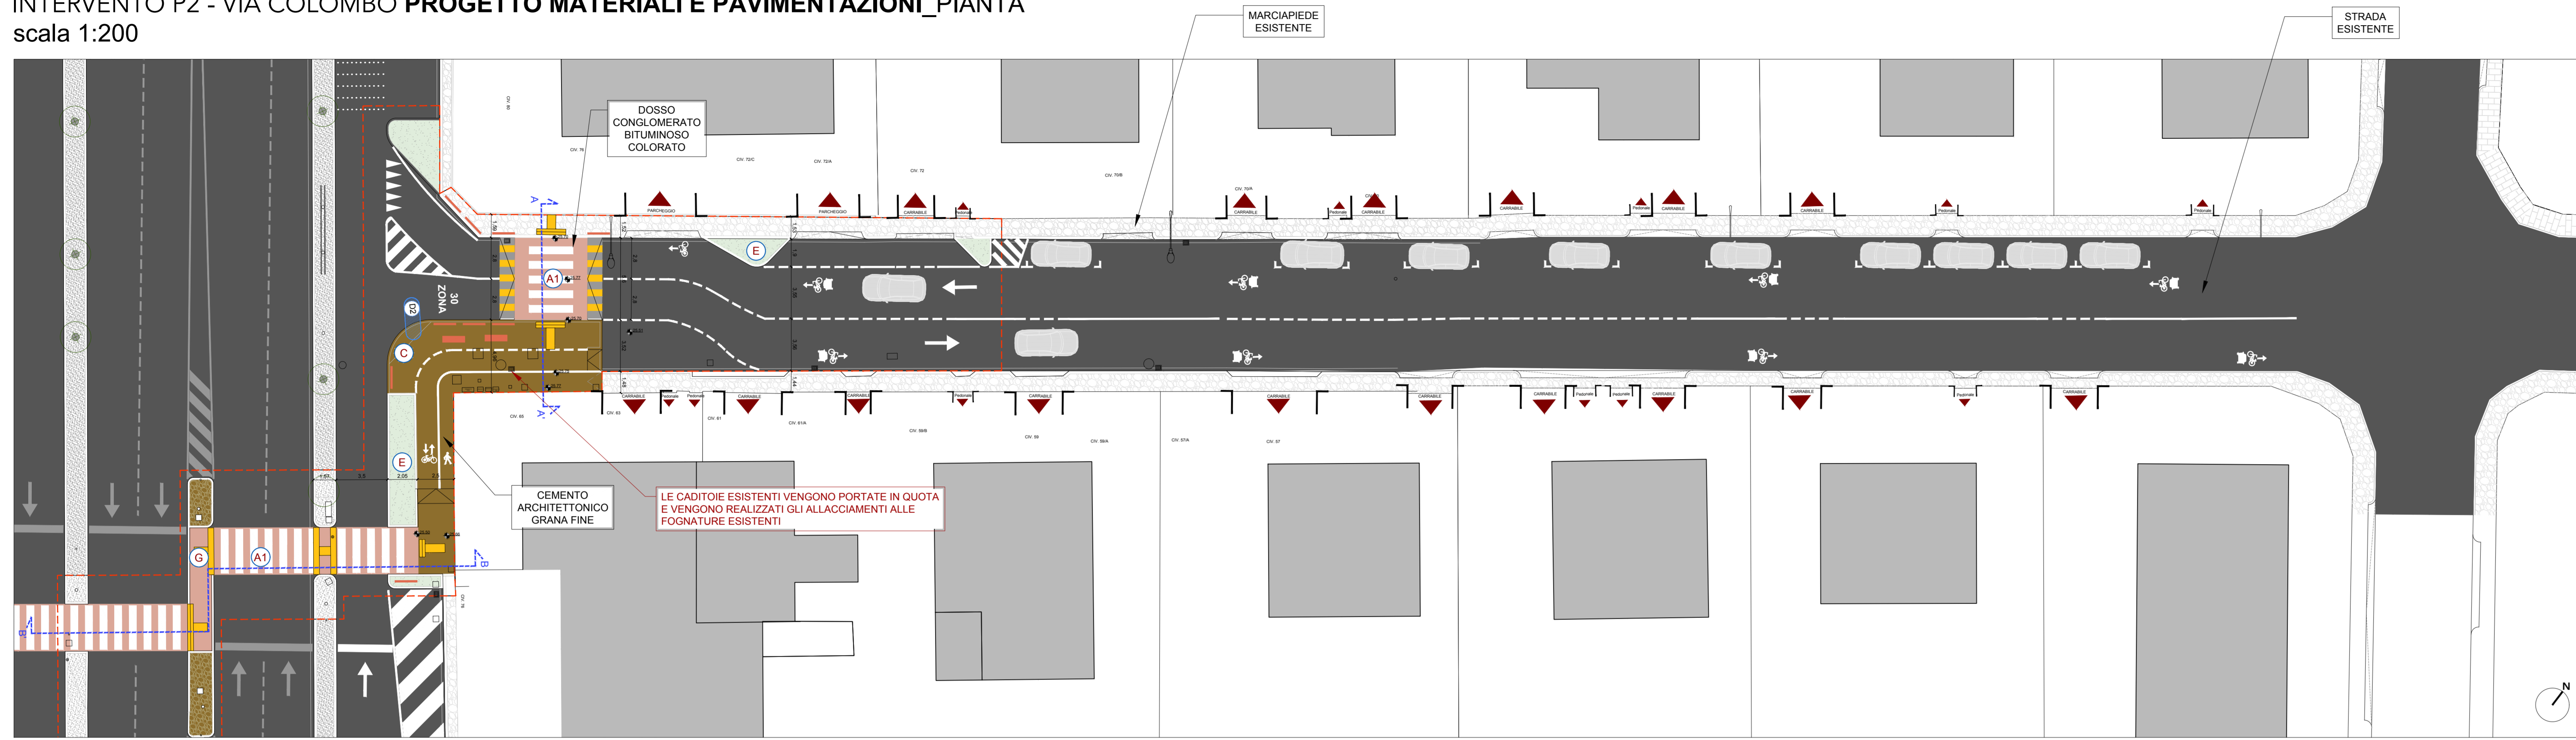


- Legenda Pavimentazioni:**
- A Cemento drenante tipo Drain Beton
  - A1 Conglomerato bituminoso colorato
  - A2 Pavimentazione in Gres incollato colore Bianco e Nero per attraversamento pedonale 10x10 cm
  - B Pavimentazione in Gres a secco colore Beige tipo Grestone colore Pietra Lavica Sand 20x20 cm
  - B1 Pavimentazione in Gres a secco colore Beige invertita tipo Grestone colore Pietra Lavica Sand 10x20 cm
  - B2 Pavimentazione in Gres a secco colore Beige in appoggio tipo Grestone colore Pietra Lavica Sand 40x60 cm
  - B3 Pavimentazione in Gres a secco colore Grigio tipo Grestone colore Pietra Basalto naturale 20x20 cm
  - C Pavimentazione in Cemento architettonico grana fine
  - C1 Pavimentazione in Cemento architettonico grana grossa effetto sasso lavato
  - D Pavimentazione in Calcestre
  - E Aiuole a raso con cordolatura metallica e irrigazione a goccia
  - E1 Fioriere in acciaio appoggiata su pavimentazione h.60 cm
  - F Cemento drenante per playground
  - G Percorso tattile LOGES
- Legenda Cordolature:**
- 1 Canaletta in cls con griglia in ghiaia
  - 2 Cordolo in CLS 10x25x100
  - 3 Cordolo metallico
  - 4 Cordolo in CLS inclinato
  - 5 Cordolo in Granito
  - 6 Cordolo in Gres con fondazione

- ▲ Accessi carrabili/pedonali
- Arredi di progetto
- Area di intervento
- Dettaglio n. (vedi abaco dettagli costr.)
- ▤ CADITOIA
- CHIUSINO
- CHIUSINO CIRCOLARE

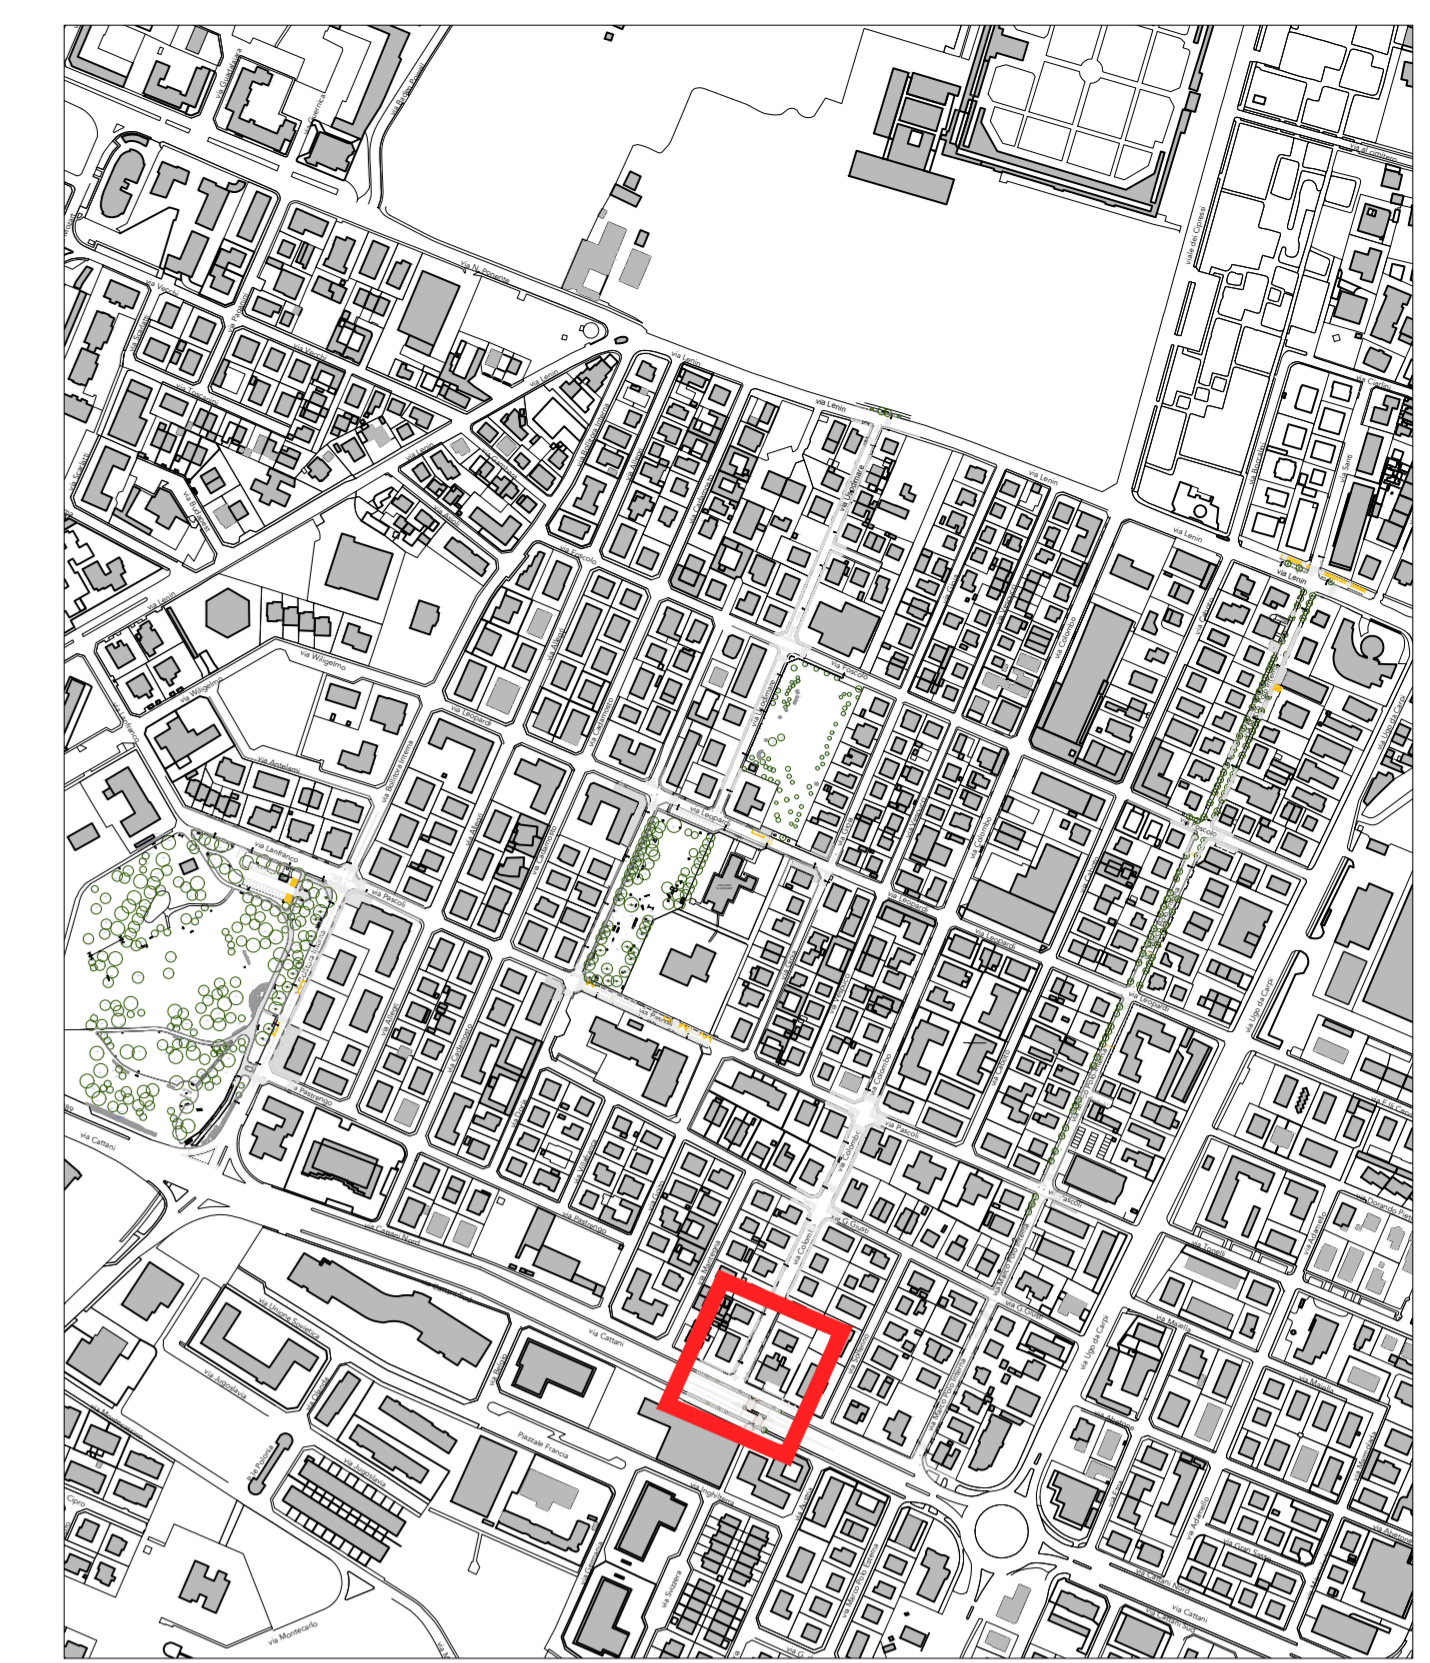


KPLAN

INTERVENTO P2 - VIA COLOMBO PROGETTO\_SEZIONE AA' scala 1:50

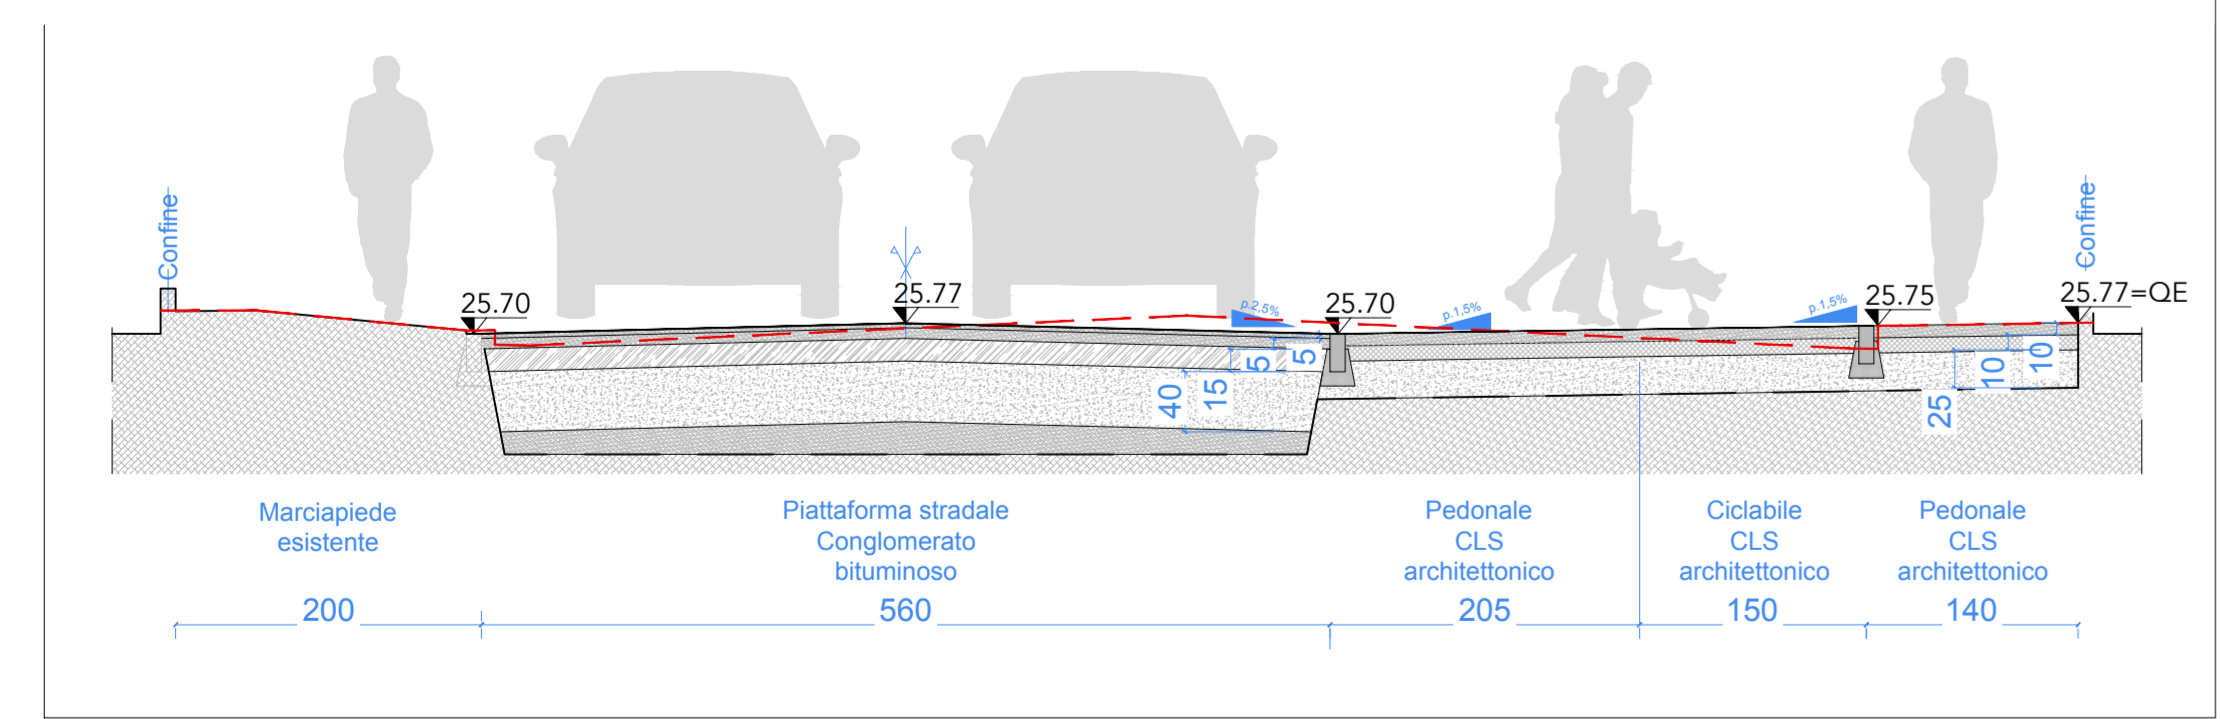

INTERVENTO P2 - VIA COLOMBO PROGETTO\_SEZIONE BB' scala 1:50

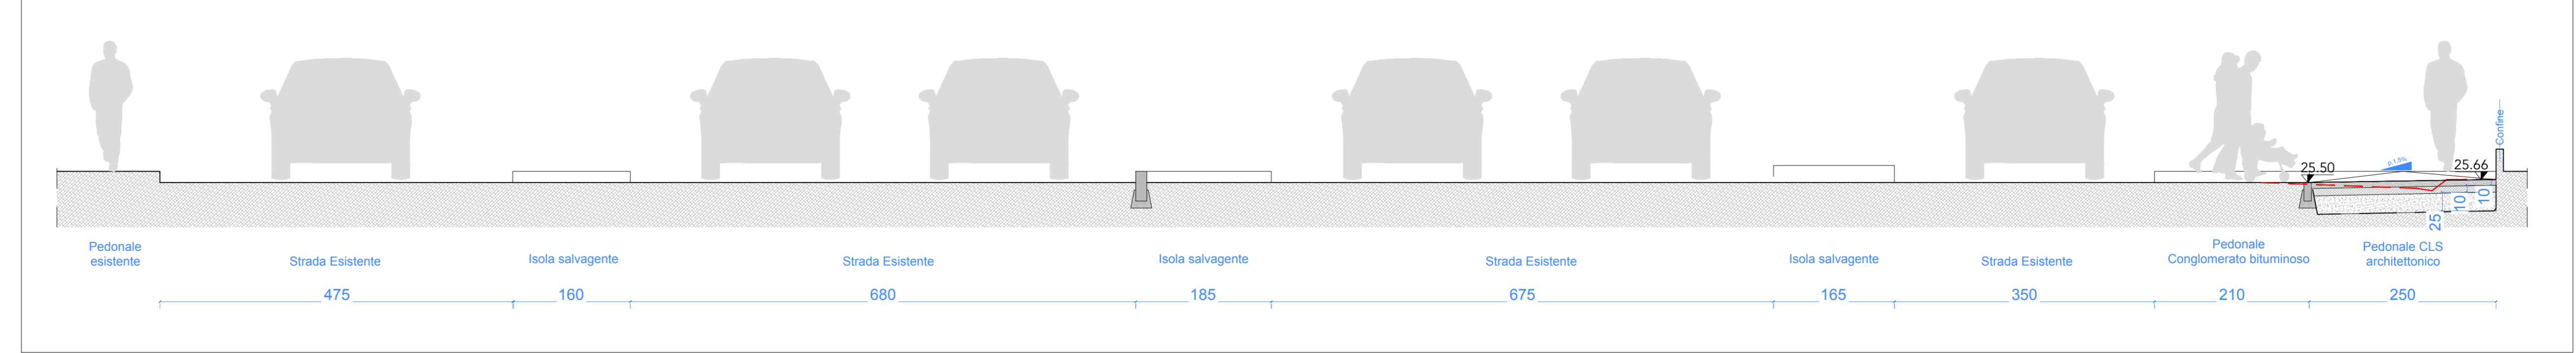

**SETTORE S5 - OPERE PUBBLICHE E MANUTENZIONE DELLA CITTÀ**  
 UFFICIO MOBILITÀ-VIABILITÀ

**PIANO NAZIONALE DI RIPRESA E RESILIENZA (PNRR)**  
 Finanziato dall'Unione Europea NextGenerationEU  
 Missione M5 - Componente C2 - Investimento 2.1  
 Misura investimenti in progetti di rigenerazione urbana, volti a ridurre situazioni di emarginazione e degrado sociale

**Progetto n. 53/22**  
 INTERVENTI ATTUATIVI DEL PIANO URBANO DI MOBILITÀ SOSTENIBILE (PUMS): REALIZZAZIONE ISOLA VIA COLOMBO  
**PROGETTO DEFINITIVO-ESECUTIVO**  
 CUP: C99J21019310005

IMPORTO COMPLESSIVO 1.600.000,00 €

---

**progettista**  
 Arch. Filena M. Di Tommaso  
 firmato digitalmente

**responsabile unico del procedimento**  
 Geom. Franco Zona

**gruppo di lavoro**  
 Arch. Alvaro Casanovas Leal  
 Geom. Antonio Ghedini  
 Arch. Elisabetta Pettazzoni  
 Arch. Aurora Toma  
 Arch. Carlotta Trippa

---

PROGETTO PAVIMENTAZIONI\_PIANTE E SEZIONI 25  
 INT.P2 Via Colombo - sottostada Via Cattani Nord  
 Pianta Generale PROGETTO MATERIALI  
 Sezioni Costruttive

|            |            |        |            |
|------------|------------|--------|------------|
| DATA       | REV. 1     | REV. 2 | SCALA      |
| 09/05/2023 | 31/05/2023 |        | 1:200 1:50 |