




INTERVENTO P2 - VIA COLOMBO **PROGETTO QUOTE E CORDOLATURE** \_PIANTA  
scala 1:200

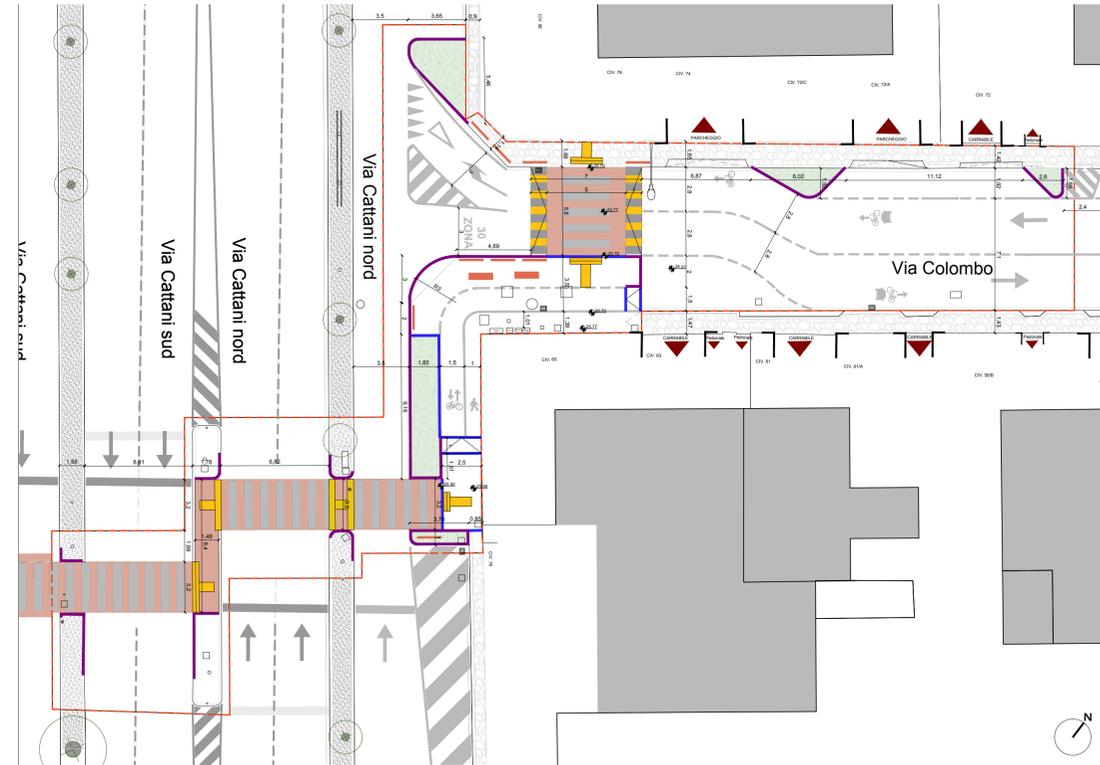

- 1 Canaletta in cls con griglia in ghisa
- 2 Cordolo in CLS 10x25x100
- 3 Cordolo metallico
- 4 Cordolo in CLS inclinato
- 5 Cordolo in Granito
- 6 Cordolo in Gres con fondazione


-  SEGNALETICA VERTICALE ESISTENTE
-  SEGNALETICA VERTICALE DI PROGETTO

INTERVENTO P2 - VIA COLOMBO **COMPARATIVO** \_PIANTA scala 1:200

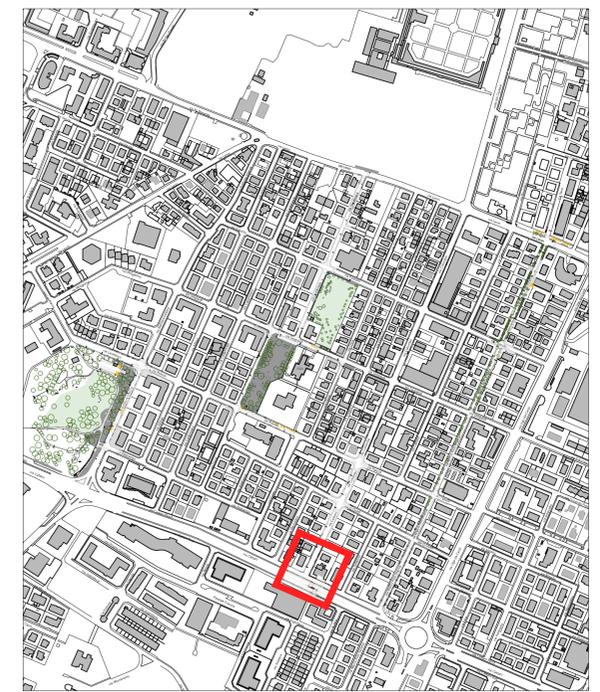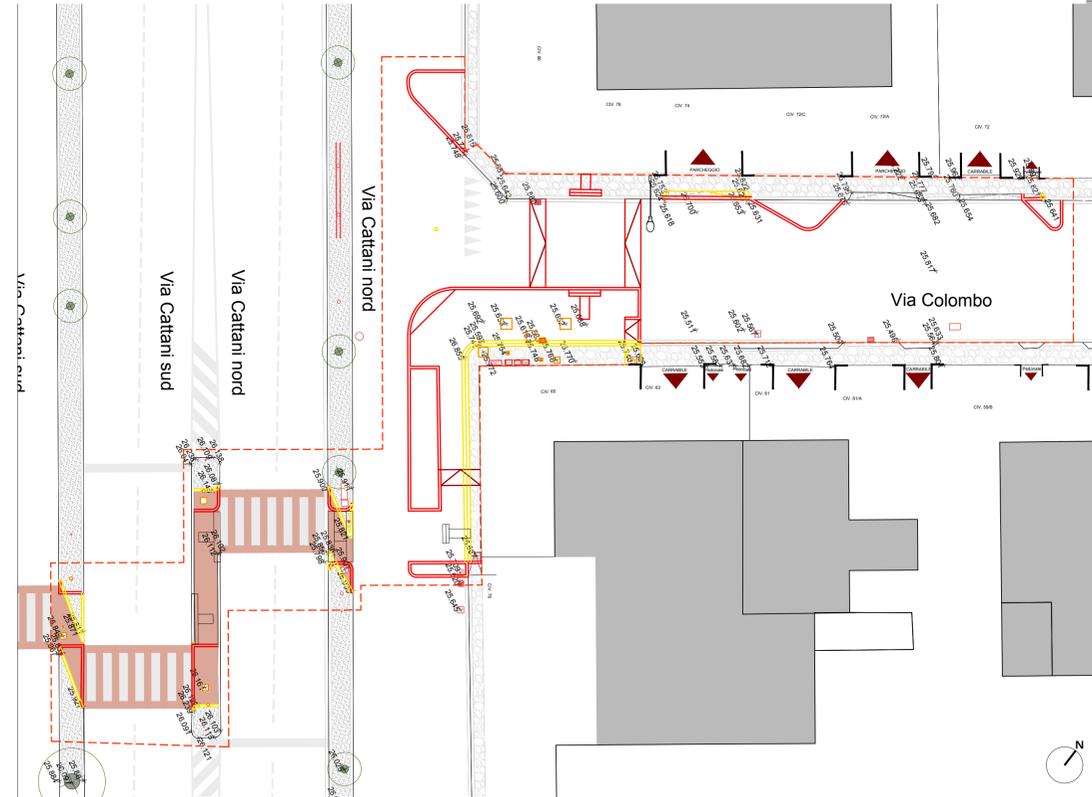

KPLAN

INTERVENTO P2 - VIA COLOMBO **SEGNALETICA VERTICALE E ORIZZONTALE** \_PIANTA scala 1:200

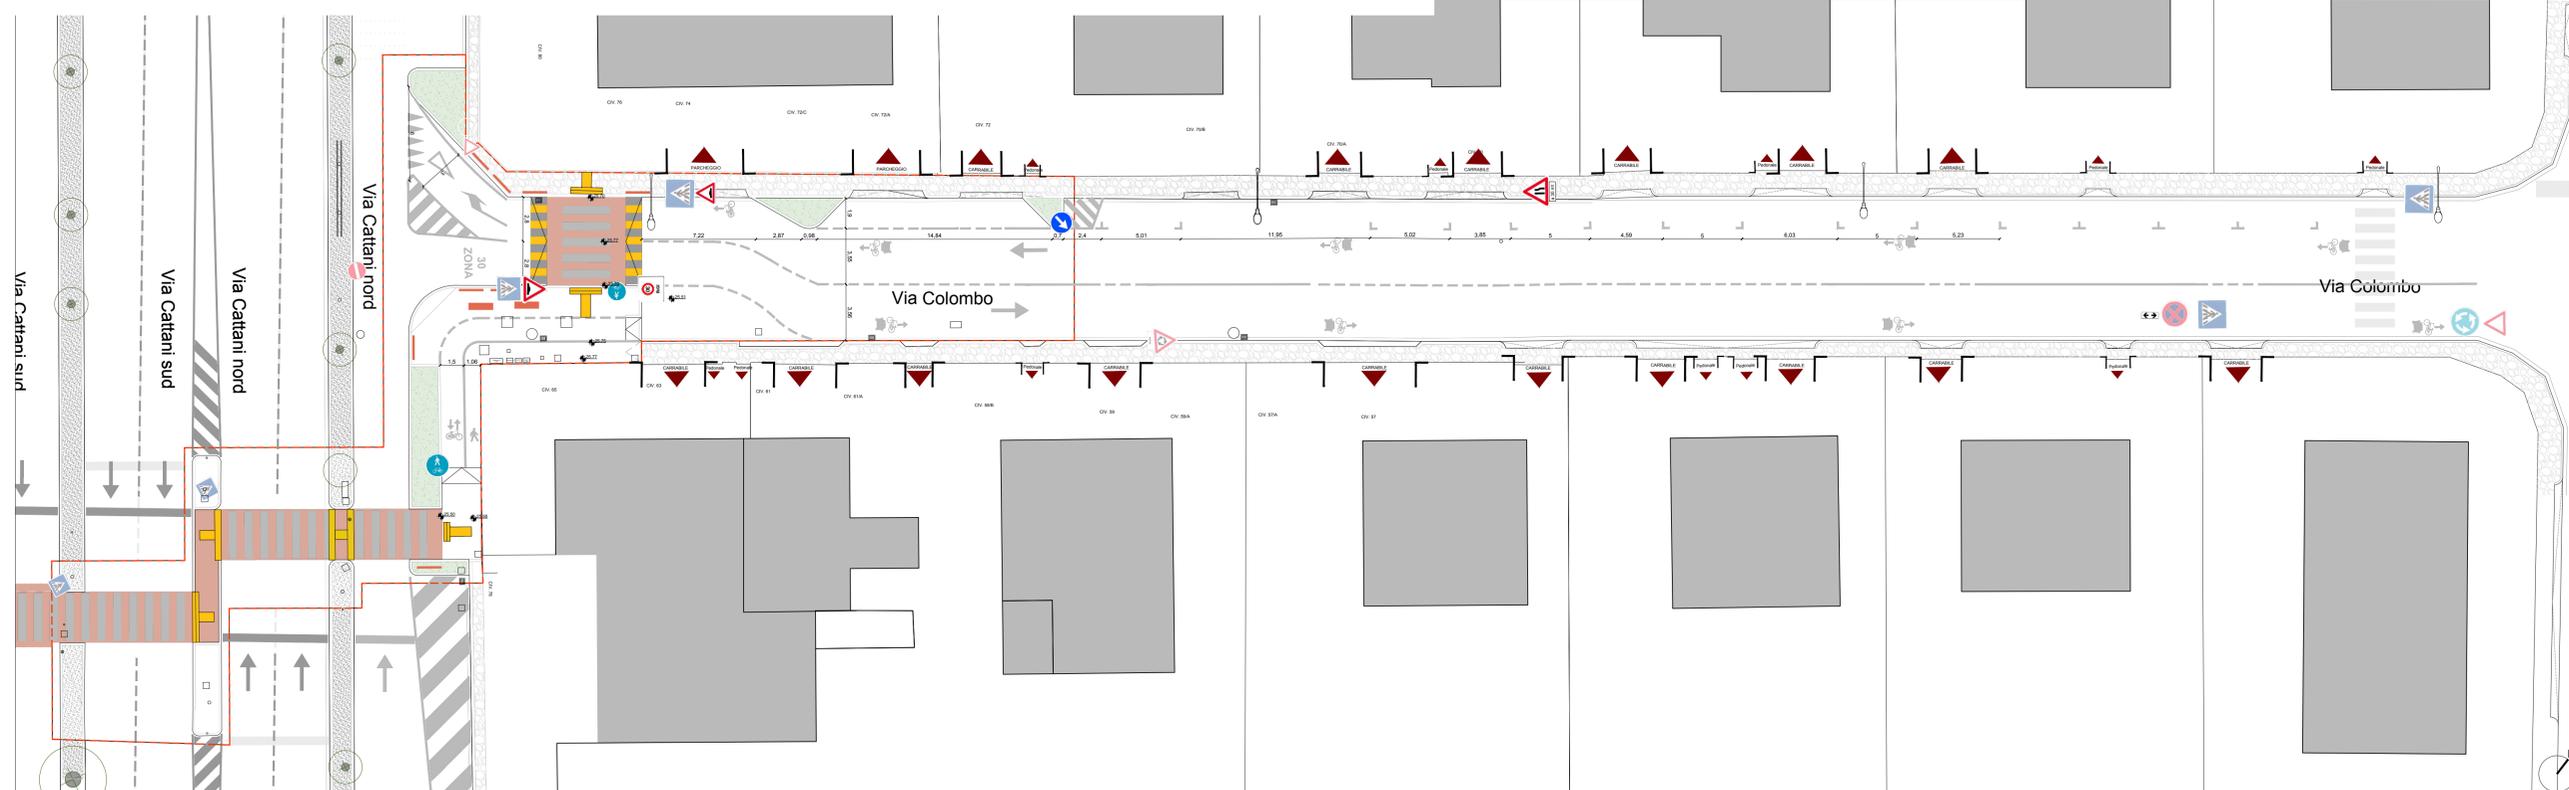

SETTORE S5 - OPERE PUBBLICHE E MANUTENZIONE DELLA CITTÀ  
UFFICIO MOBILITÀ-VIABILITÀ

**PIANO NAZIONALE DI RIPRESA E RESILIENZA (PNRR)**  
Finanziato dall'Unione Europea NextGenerationEU  
Missione M5 - Componente C2 - Investimento 2.1  
Misura investimenti in progetti di rigenerazione urbana, volti a ridurre situazioni di emarginazione e degrado sociale

**Progetto n. 53/22**  
**INTERVENTI ATTUATIVI DEL PIANO URBANO DI MOBILITÀ SOSTENIBILE (PUMS): REALIZZAZIONE ISOLA VIA COLOMBO**  
**PROGETTO DEFINITIVO-ESECUTIVO**  
CUP: C99J21019310005

IMPORTO COMPLESSIVO 1.600.000,00 €

**progettista**  
Arch. Filena M. Di Tommaso  
firmato digitalmente

**responsabile unico del procedimento**  
Geom. Franco Zona

**gruppo di lavoro**  
Arch. Alvaro Casanovas Leal  
Geom. Antonio Ghedini  
Arch. Elisabetta Peltazzoni  
Arch. Aurora Toma  
Arch. Carlotta Trippa

QUOTE PROGETTO/COMPARATIVO/PRO SEGNALETICA\_PIANTE 26

INT.P2 Via Colombo - sottostrada Via Cattani Nord  
Pianta Generale QUOTE PROGETTO E CORDOLATURE  
Pianta Generale COMPARATIVO  
Pianta Generale PROGETTO SEGNALETICA ORIZZONTALE E VERTICALE

DATA	REV. 1	REV. 2	SCALA
09/05/2023	31/05/2023		1:200