LIVELLETTE

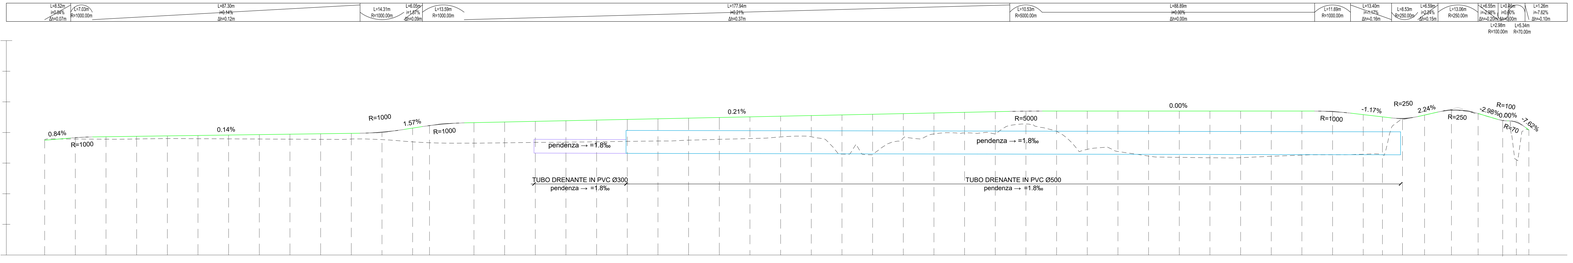

ASSE PRINCIPALE
Scala : 500:50
Q.Rif. : 23.00

NUMERO SEZIONE	1	2	3	4	5	6	7	8	9	10	11	12	13	14	15	16	17	18	19	20	21	22	23	24	25	26	27	28	29	30	31	32	33	34	35	36	37	38	39	40	41	42	43	44	45	46	47	48	49	50	51	52
DISTANZE PROGRESSIVE	0+00.00	0+10.00	0+20.00	0+30.00	0+40.00	0+50.00	0+60.00	0+70.00	0+80.00	0+90.00	0+100.00	0+110.00	0+120.00	0+130.00	0+140.00	0+150.00	0+160.00	0+170.00	0+180.00	0+190.00	0+200.00	0+210.00	0+220.00	0+230.00	0+240.00	0+250.00	0+260.00	0+270.00	0+280.00	0+290.00	0+300.00	0+310.00	0+320.00	0+330.00	0+340.00	0+350.00	0+360.00	0+370.00	0+380.00	0+390.00	0+400.00	0+410.00	0+420.00	0+430.00	0+440.00	0+450.00	0+460.79	0+467.33	0+480.00	0+488.78	0+497.40	0+505.48	0+513.50	0+523.42
DISTANZE PARZIALI		10,00	10,00	10,00	10,00	10,00	10,00	10,00	10,00	10,00	10,00	10,00	10,00	4,50	4,50	10,00	10,00	10,00	10,00	10,00	10,00	10,00	10,00	10,00	10,00	10,00	10,00	10,00	10,00	10,00	10,00	10,00	10,00	10,00	10,00	10,00	10,00	10,00	10,00	10,00	10,00	10,00	10,00	6,79	6,54	12,67	8,78	8,62	8,08	8,02	9,92
QUOTE TERRENO	26,71	26,79	26,78	26,79	26,80	26,80	26,79	26,79	26,78	26,78	26,79	26,71	26,69	26,67	26,65	26,66	26,68	26,68	26,70	26,71	26,72	26,75	26,76	26,80	26,80	26,80	26,80	26,82	26,82	26,85	26,85	26,85	26,85	26,85	26,85	26,85	26,85	26,85	26,85	26,85	26,85	26,85	26,85	26,85	26,85	27,42	27,75	27,81	27,85	27,74	27,38	27,11
QUOTE PROGETTO	26,79	26,83	26,86	26,87	26,88	26,90	26,92	26,93	26,94	26,96	26,98	27,01	27,04	27,07	27,10	27,12	27,14	27,16	27,18	27,20	27,22	27,24	27,26	27,28	27,30	27,32	27,34	27,36	27,38	27,40	27,42	27,44	27,46	27,48	27,50	27,52	27,54	27,56	27,58	27,60	27,62	27,64	27,66	27,68	27,70	27,72	27,74	27,76	27,78	27,80	27,82	27,84
ETTOMETRICHE	
ANDAMENTO PLANIMETRICO	L=9.84m R=-1000.00m											L=14.21m R=1000.00m	L=6.05m i=1.57% R=-1000.00m	L=11.03m R=1000.00m	
	L=87.21m											L=89.64m	

LIVELLETTE

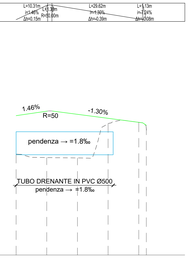

COLLEGAMENTO VIA LONDRA
Scala : 500:50
Q.Rif. : 23.00

NUMERO SEZIONE	1	2	3	4	5	6
DISTANZE PROGRESSIVE	0+00.00	0+10.00	0+20.00	0+30.00	0+40.00	0+42.45
DISTANZE PARZIALI		10,00	10,00	10,00	2,45	
QUOTE TERRENO	26,29	26,16	26,11	27,29	27,33	27,74
QUOTE PROGETTO	26,69	27,75	27,39	27,46	27,53	27,72
ETTOMETRICHE						
ANDAMENTO PLANIMETRICO			L=6.32m R=10.00m			

LEGENDA:
- LINEA TERRENO DI PROGETTO
- LINEA TERRENO ESISTENTE
- TUBAZIONE IN PVC Ø500
- TUBAZIONE IN PVC Ø300

Finanziato dall'Unione europea NextGenerationEU

Italiadomani PIANO NAZIONALE DI RIPRESA E RESILIENZA

MINISTERO DELL'INTERNO

Committente: COMUNE DI CARPI Corso A. Pio, 91 41012 - Carpi (MO) c.f. 00154260360 e-mail: comune.carpi@pec.comune.carpi.mo.it

Oggetto: PIANO NAZIONALE DI RIPRESA E RESILIENZA (PNRR) Missione M5 - Componente C2 - Investimento 2.1 - Investimenti in progetti di rigenerazione urbana, volti a ridurre situazioni di emarginazione e degrado sociale. Progetto n. 63/2021 - "REALIZZAZIONE DI PISTA CICLOPEDONALE DI SCAVALCAMENTO ALLA TANGENZIALE BRUNO LOSI" ID 8230 -CUP: C91B19000370004

Nome archivio: 810 d3 ESE

Tavola n.: 3.8

Scala: varie

Data: aprile 2023

Aggiornamenti: Giugno 2023

Titolo: PROFILO LONGITUDINALE

Redatto: T&I Ingegneri Associati — SISTEMA CON SISTEMA QUALITÀ CERTIFICATO UNI EN ISO 9001:2015 — Via Lino, 93 Spini di Gardolo 38121 - TRENTO tel. 0461 / 822552 fax. 0461 / 822553 E-mail: info@ti4d.it

Timbro: ORDINE DEGLI INGEGNERI DELLA PROV. DI TRENTO dott.ing. ANTONIO LICINI ISCRIZIONE ALBO N° 1488

LO STUDIO SI RISERVA IL DIRITTO ESCLUSIVO DI RIPRODUZIONE A NORMA DELLA LEGGE 22 Aprile 1941 N. 633