SCHEMA QUADRO ELETTRICO

			DIFFERENZIALE LINEA ILLUMINAZIONE MODO MAGISTRO		LINEA FASE L1		LINEA FASE L2		LINEA FASE L3		NEUTRO	
UTENZA	SIGLA											
	TIPO	POTENZA TOT. kVA										
	POTENZA kW / lb	A										
	COSF. CONTEMP.	COS φ										
	COSTRUTTORE		GENERAL ELECTRIC									
INTERRUTTORE O SEZIONATORE	TIPO		EDN AZZURRO RIARMO AUTOMATICO									
	N.POLI In	A	4	40	1	16	1	16	1	16	1	16
	Id	A / Id n A / TIPO DIFF.	0,3	S CI A SI	16		16		16		16	
	Im (o curva)	A / PdI kA			150	6	150	6	150	6	150	6
FUSIBILE	TIPO											
	CALIBRO	A										
CONTATTORE	TIPO											
	In	A / Pn kW										
RELE' TERMICO	TIPO											
	TARATURA	A										
LINEA DI POTENZA	TIPO CAVO				FG16R16/E/L6-1/kV 1x16		FG16R16/E/L6-1/kV 1x16		FG16R16/E/L6-1/kV 1x16		FG16R16/E/L6-1/kV 1x16	
	FORMAZIONE											
	LUNGHEZZA	m										
	Ib	A										
	C.d.t. o In	% C.d.t. o Ib %										
	Zs	mΩ / Zs mΩ										
	Ik trifase/monof.	kA / Ikl fase/fase kA										
	NUMERAZIONE MORSETTIERA											

PLANIMETRIA

PARTICOLARE POSA PALO ILLUMINAZIONE-Rif.01
scala 1:20

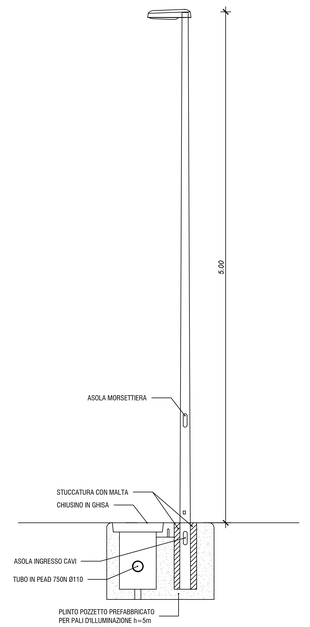

PARTICOLARE APPARECCHIO DI ILLUMINAZIONE-Rif.01

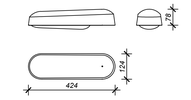

PLINTO PORTAPALO Rif.01
Per pali di h=5,00m
scala 1:10

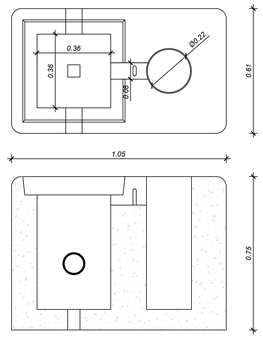

LEGENDA SIMBOLI

SIMBOLO	DESCRIZIONE
	QUADRO ELETTRICO
	PLINTO PREFABBRICATO PER PALI DI ILLUMINAZIONE (VEDI PARTICOLARE)
	CAVIDOTTO IN PEAD 750N Ø110 INTERRATO ILL.PUBBLICA

RIFERIMENTI APPARECCHI DI ILLUMINAZIONE

SIMBOLO	RIF.	LAMPADA	PROTEZIONE	CABLAGGIO	ISOLAMENTO	POSA
	Rif.01	LED 16.3W 1548lm 3000°K	IP66	DRIVER MEZZANOTTE VIRTUALE	CLASSE II	PALO 5m

Finanziato dall'Unione europea NextGenerationEU — ItaliaDomani PIANO NAZIONALE DI RIPRESA E RESILIENZA — MINISTERO DELL'INTERNO

Committente: COMUNE DI CARPI Corso A. Pio, 91 41012 - Carpi (MO) c.f. 00184260360 e-mail: comune.carpi@pec.comune.carpi.mo.it

Oggetto:

PIANO NAZIONALE DI RIPRESA E RESILIENZA (PNRR)
Missione M5 - Componente C2 - Investimento 2.1 - Investimenti in progetti di rigenerazione urbana, volti a ridurre situazioni di emarginazione e degrado sociale.
Progetto n. 63/2021 - "REALIZZAZIONE DI PISTA CICLOPEDONALE DI SCAVALCAMENTO ALLA TANGENZIALE BRUNO LOSI' ID 8230 -CUP: C91B19000070004

Nome archivio: T03-23 ESE
Tavola n: 3.10
Scala: varie
Data: aprile 2023
Aggiornamenti: Giugno 2023

Titolo: PLANIMETRIA ILLUMINAZIONE PUBBLICA E PARTICOLARI

Studio: Ingegneri Associati
AZIENDA CON SISTEMA DI GESTIONE PER LA QUALITA' UNI EN ISO 9001:2015 CERTIFICATO CSQA N. 3301
Via Linz, 93 Spini di Gardolo 38121 - TRENTO
tel. 0461 / 822552 fax 0461 / 829692
E-mail info@ited.it

Timbro: ORDINE DEGLI INGEGNERI DELLA PROV. DI TRENTO
dott.ing. ANTONIO LICINI
ISCRIZIONE ALBO N° 1498

LO STUDIO SI RISERVA IL DIRITTO ESCLUSIVO DI RIPRODUZIONE A NORMA DELLA LEGGE 22 Aprile 1941 N. 633