STRATIGRAFIE

scala 1:10

P1 - ISOLA SORMONTABILE

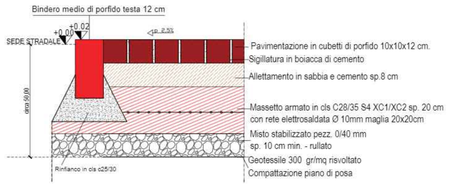

P2 - ISOLA NON SORMONTABILE

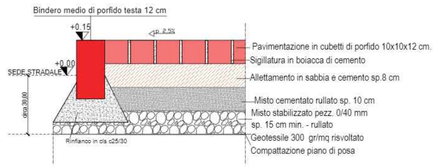

P3 - RIFACIMENTO ABBASSAMENTO VIA DALLAI

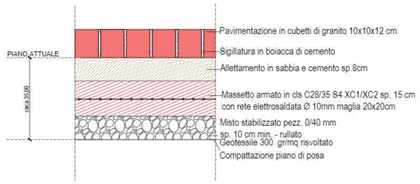

L1 - ATTRAVERSAMENTO PEDONALE RIALZATO

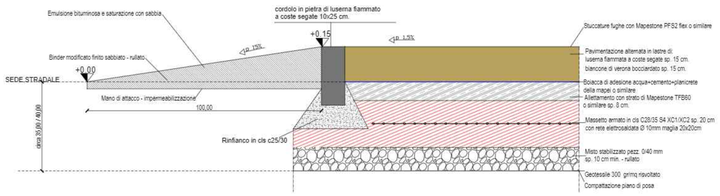

S1 - STRADA PORZIONI IN AMPLIAMENTO/RISANAMENTI

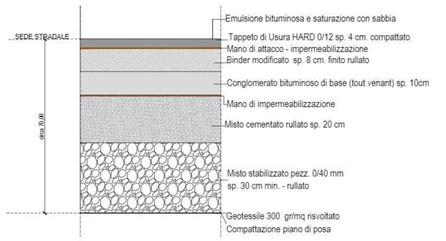

L2 - PIAZZA (*)

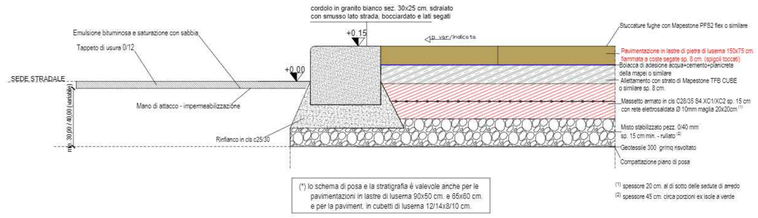

(*) lo schema di posa e la stratigrafia è valevole anche per le pavimentazioni in lastre di luserna 90x50 cm. e 65x50 cm. e per la paviment. in cubetti di luserna 12/14/8/10 cm.

[1] spessore 20 cm. al di sotto delle sedute di arredo
[2] spessore 45 cm. circa porzioni ex isole a verde

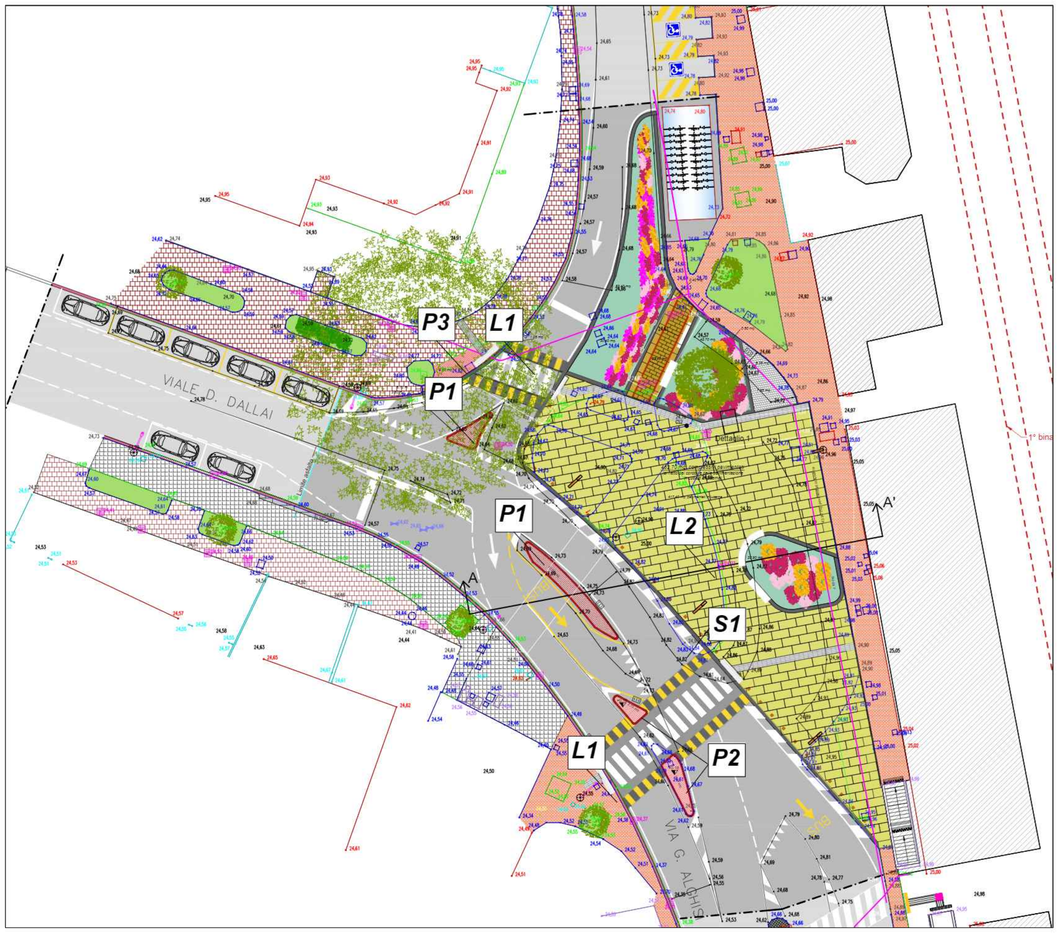

PARTICOLARI COSTRUTTIVI

scala 1:10

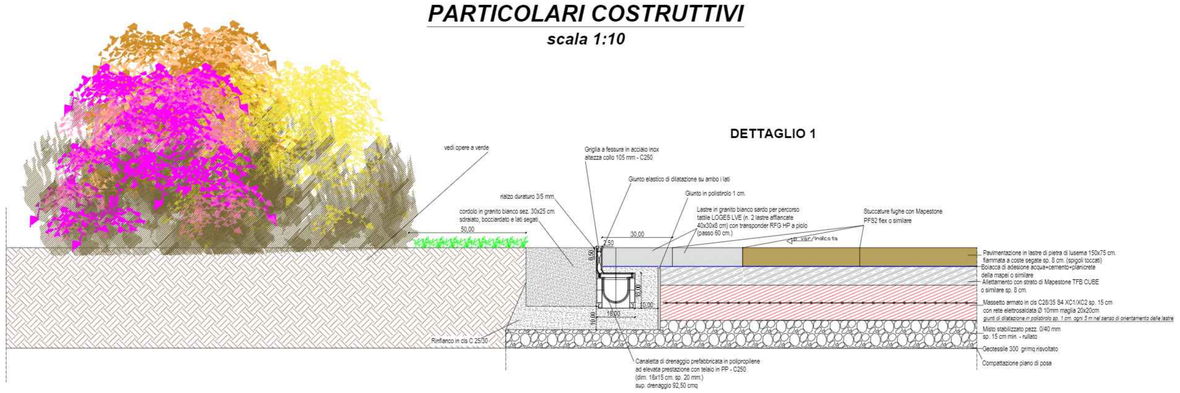

SEZIONE TIPO A-A'

scala 1:50

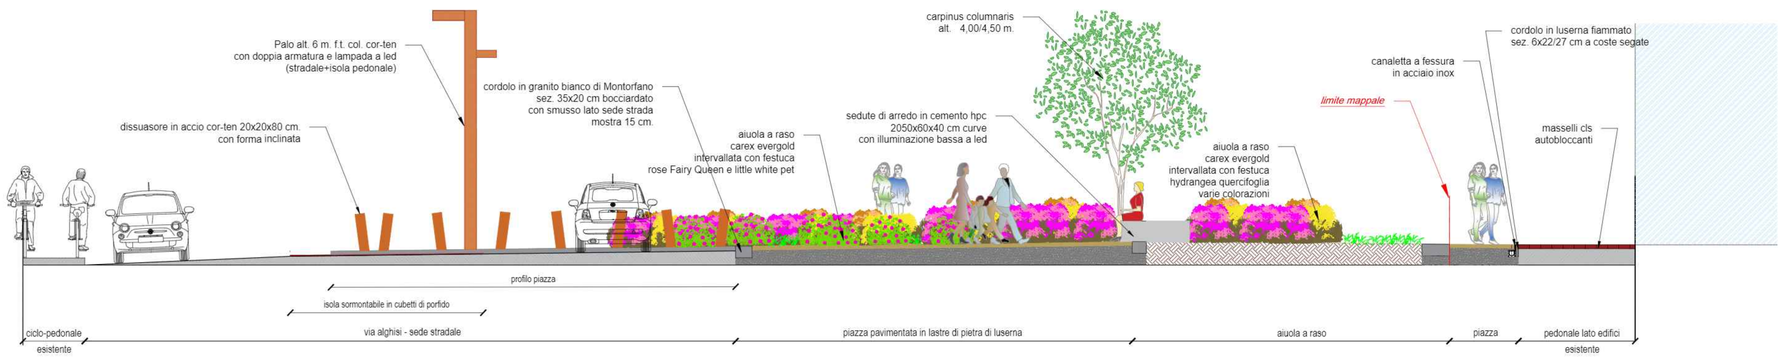

LEGENDA
Limite mappale

NOTA BENE: TUTTE LE MISURE E LE QUOTE SONO NOMINALI
E DEVONO ESSERE VERIFICATE TASSATIVAMENTE IN CANTIERE CON LA D.L.
SI DECLINA OGNI RESPONSABILITA' PER L'INOSSERVANZA
DI QUESTA PRESCRIZIONE

Finanziato dall'Unione europea NextGenerationEU — Ministero dell'Interno — Italiadomani — Città di Carpi

SETTORE S4 - PIANIFICAZIONE E SOSTENIBILITA' URBANA EDILIZIA PRIVATA

PIANO NAZIONALE DI RIPRESA E RESILIENZA (PNRR)
Finanziato dall'Unione Europea NextGenerationEU
Missione M5 - Componente C2 - Misura Investimenti in progetti di rigenerazione urbana, volti a ridurre situazioni di emarginazione e degrado sociale - Investimento 2.1

Progetto n.75 / 22:
"RIGENERAZIONE AREA FERROVIARIA
EX CONSORZIO AGRARIO: SOTTOPASSO CICLOPEDONALE STAZIONE FERROVIARIA" - ID 8930
CUI: S00184280360202200060 - CUP: C94E21000160001

PROGETTO DEFINITIVO-ESECUTIVO

progettista
fabio ferrini ingegnere
via ciro menotti 43
41121 modena (mo)
tel. 059.7274501
fax. 059.5960161
fabioferrini@ferriningegneria.com
fabio.ferrini@ingpec.eu

responsabile unico del procedimento
calogero filippello ingegnere
via peruzzi 2
41012 carpi (mo)
tel. 059.6469158
calogero.filippello@comune.carpi.mo.it
lavori.pubblici@pec.comune.carpi.mo.it

INTERVENTO A : RIQUALIFICAZIONE PIAZZALE **tavola 09**
STATO DI PROGETTO
PARTICOLARI COSTRUTTIVI E SEZIONE TIPO

data	I° revisione	II° revisione	scala
giugno 2023			1:200