

STUDIO ASSOCIATO PALTRINIERI
di Paltrinieri Ing. Gian Battista, Paltrinieri Arch. Emilio e Maria Arch. Marco

COMUNE DI CARPI - D.M.R. s.r.l.



PLANIMETRIA PROGETTO

2

1 - SUPERFICIE COMPLESSIVA ESISTENTE		3 - SUPERFICIE COMPLESSIVA IN PROGETTO	

2 - AMPLIAMENTO MASSIMO CONSENTITO		4 - SUPERFICIE COMPLESSIVA AGGIUNTIVA	
Il 20% di MQ. 847,94 x 20% = MQ. 169,59		MQ. (1.184,38 - 847,94 - 169,99) = MQ. 166,85	

- OPERE DI URBANIZZAZIONE PRIMARIA A CARICO DELLA DMR SRL
- CONTEMPLATE NELL'ACCORDO DI PROGRAMMA
- AREA DI CESSIONE = MQ. 500

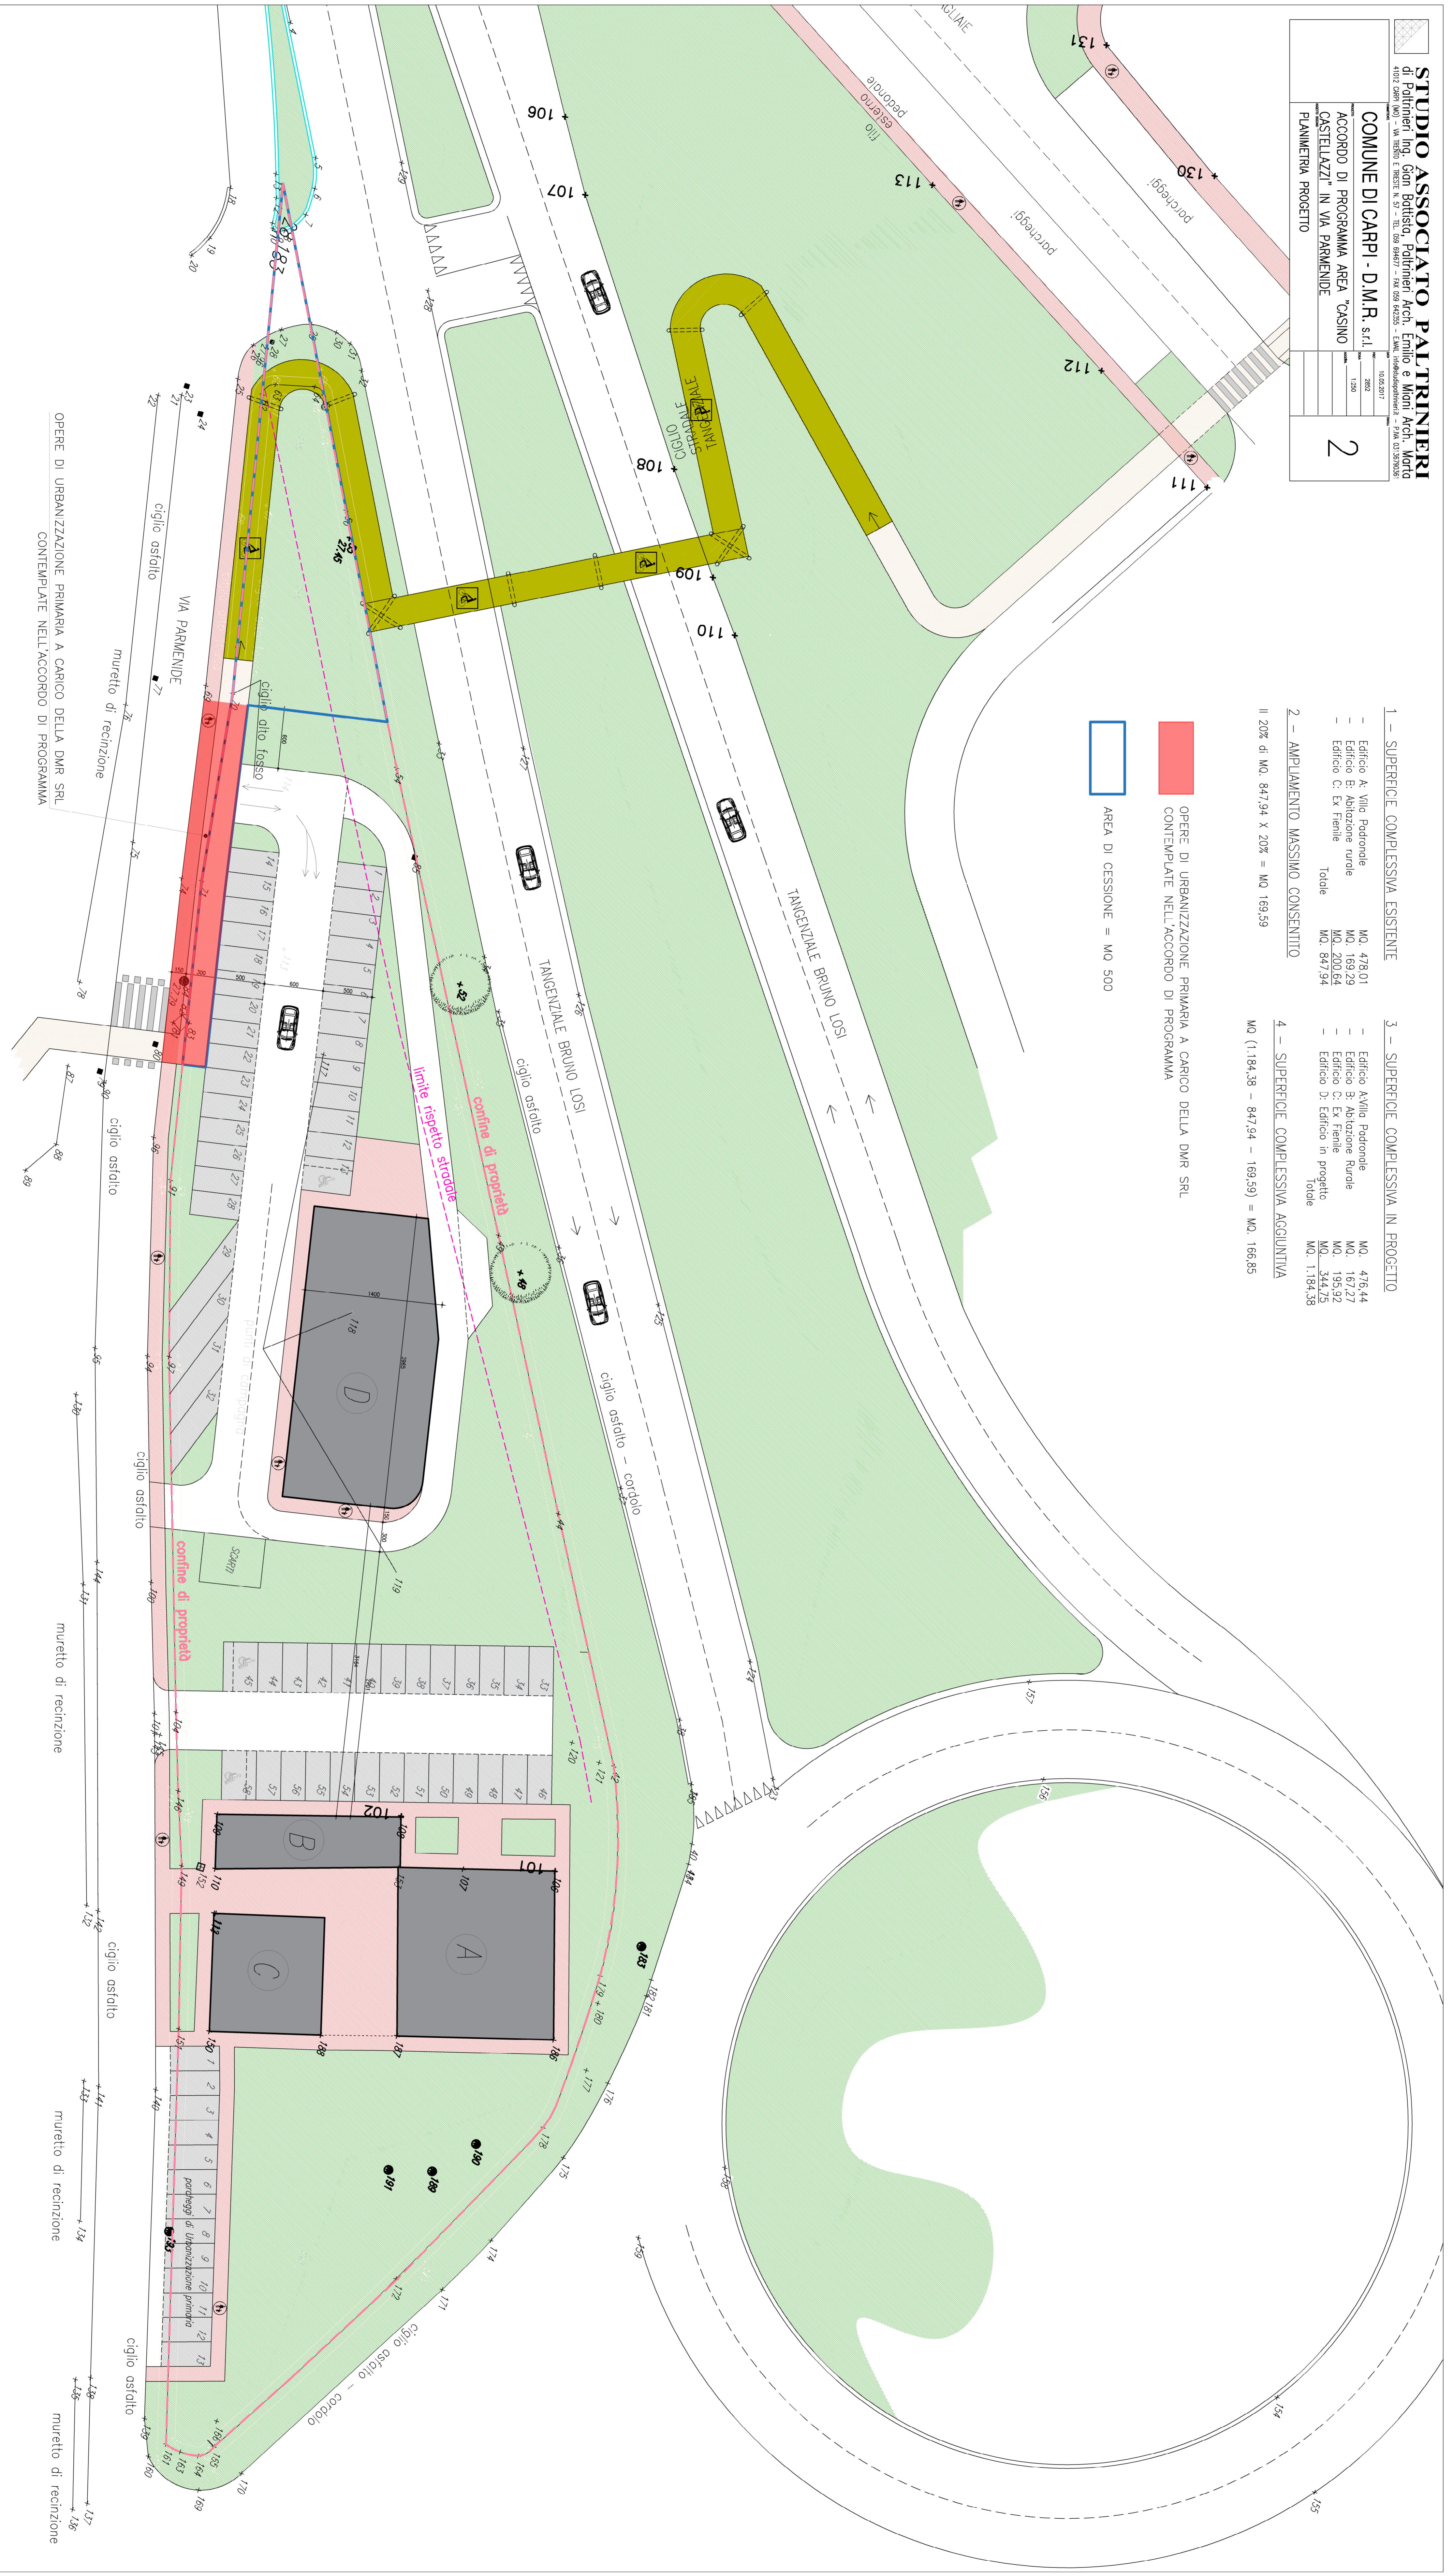

OPERE DI URBANIZZAZIONE PRIMARIA A CARICO DELLA DMR SRL
CONTEMPLATE NELL'ACCORDO DI PROGRAMMA