


marciapiedi 324 mq  
 strade 889 mq

viabilità che sommata alla SE da una percentuale pari al 34.9%

verde di cessione VP 4240 mq  
 politiche abitative integrate 635 mq

percentuale pari a circa il 44%

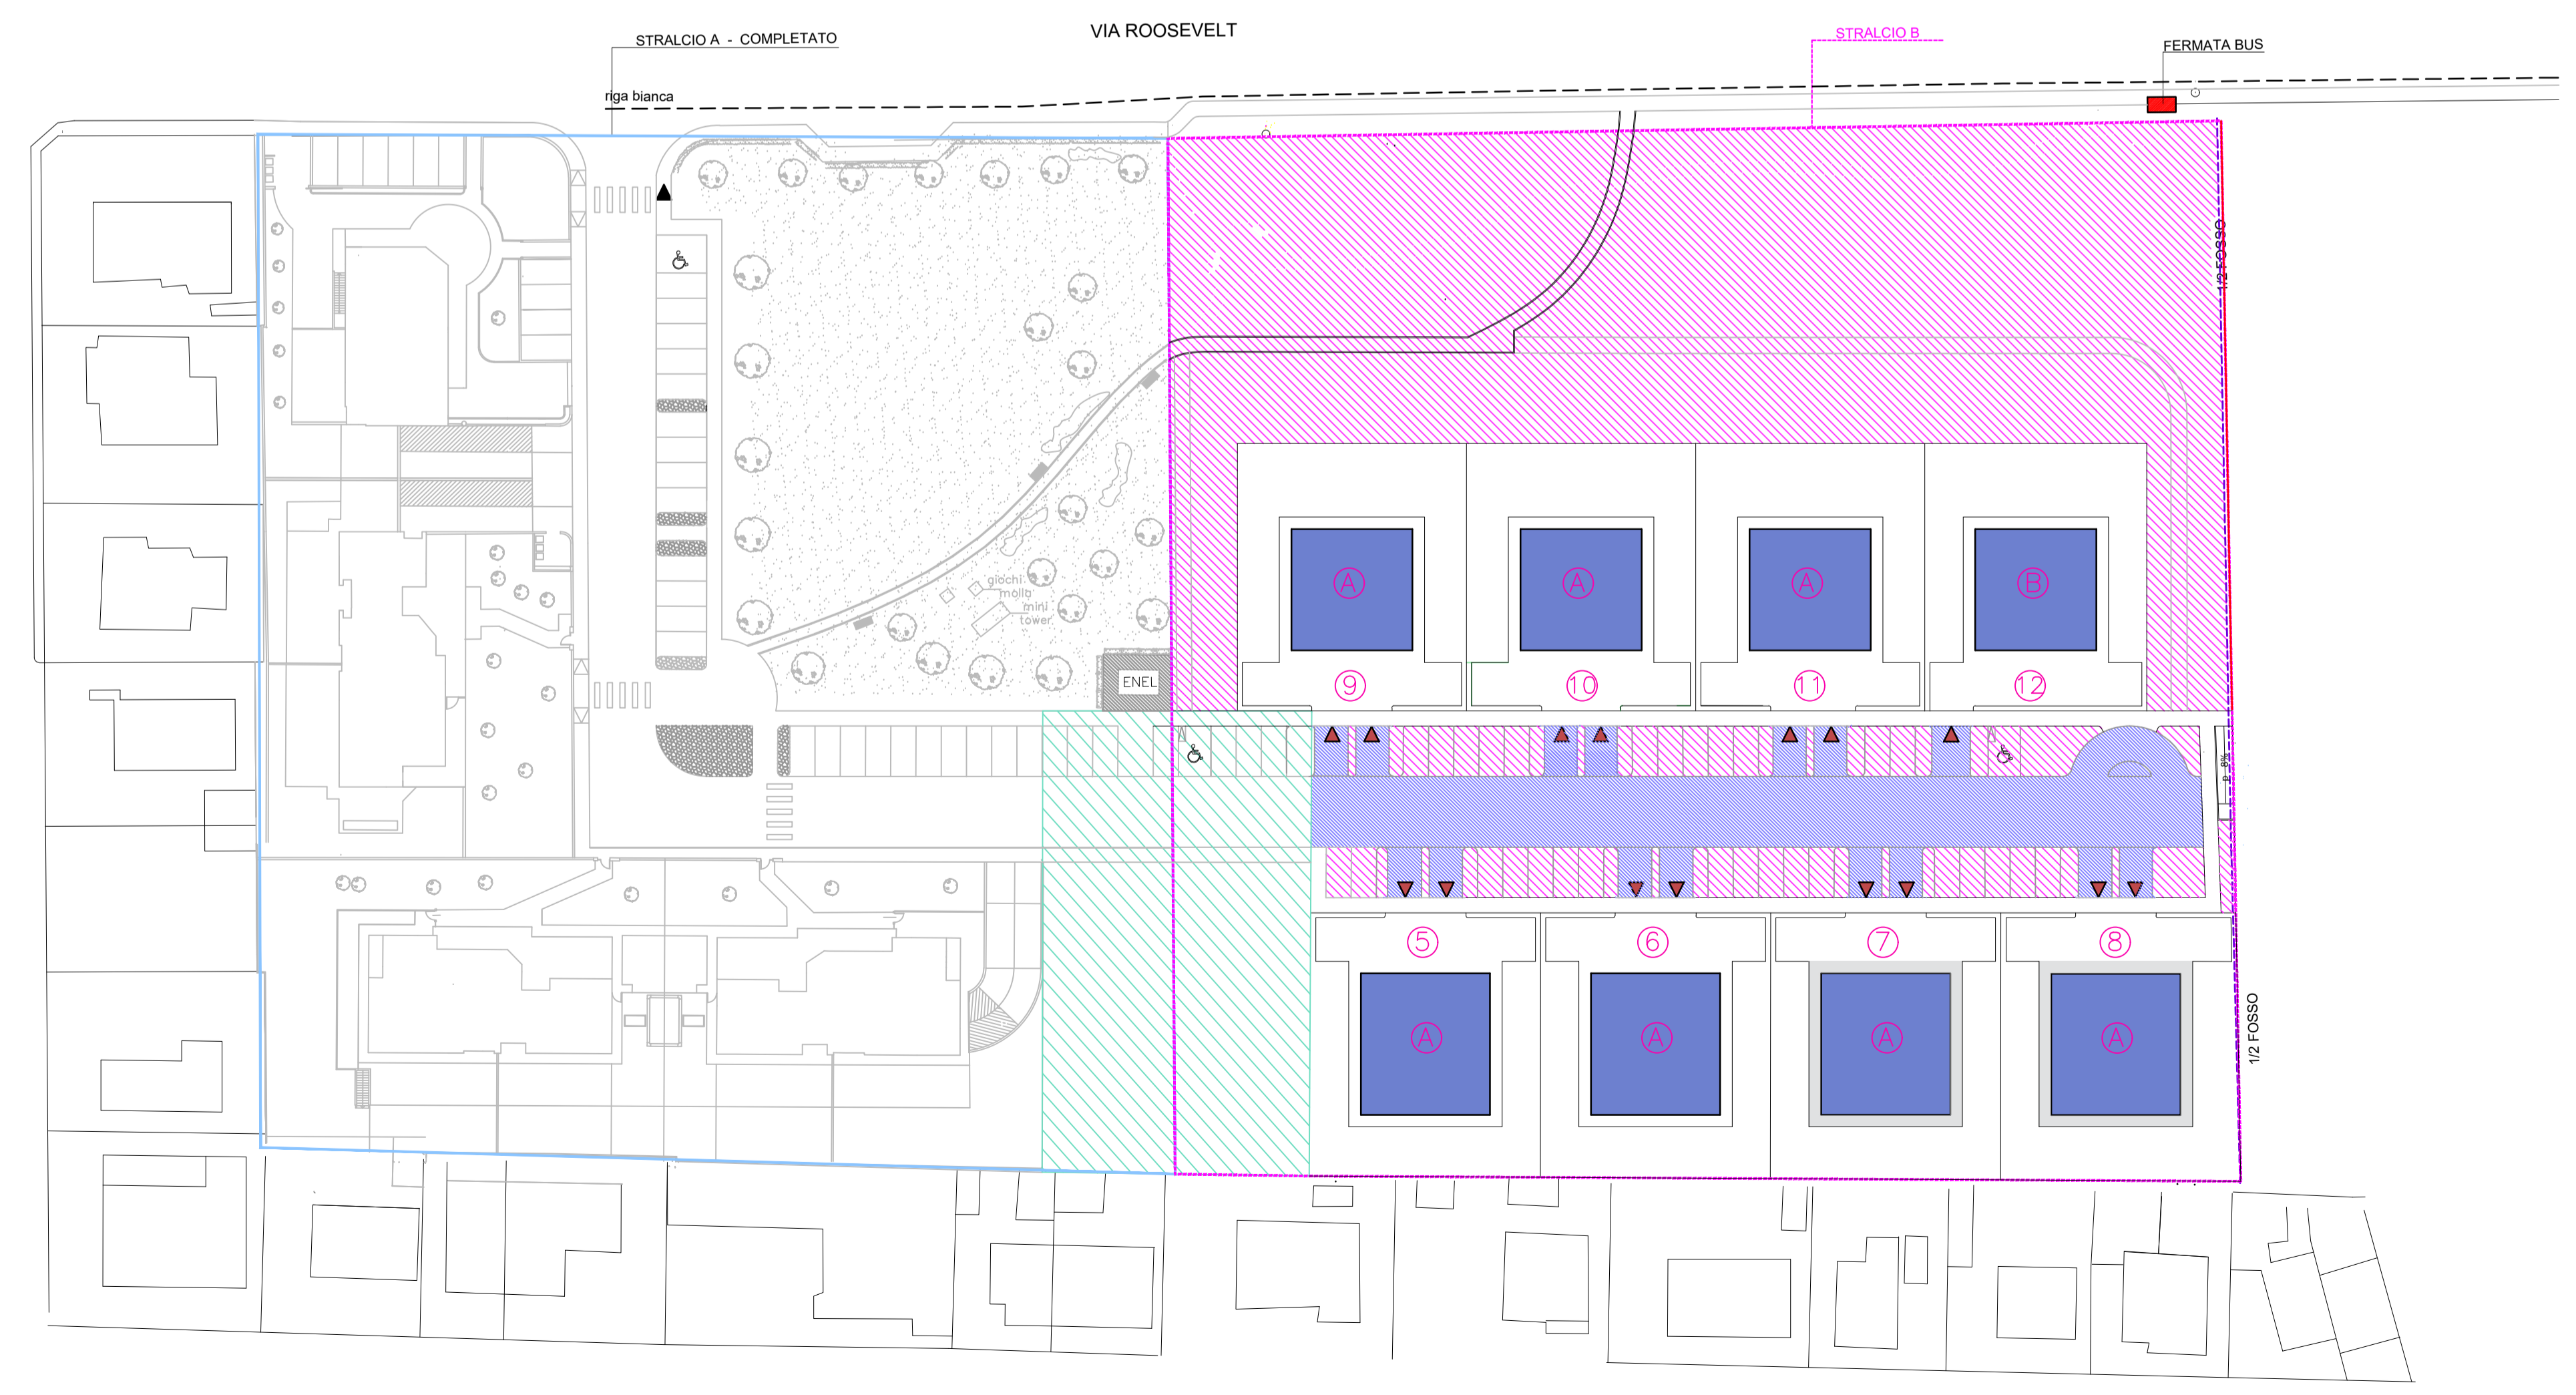

**PROPRIETÀ**  
 REMONDI MASSIMO  
 REMONDI ANDREA

**PROGETTISTA**  
 ARCH. MAURIZIO DODI

**OGGETTO:**  
 VARIANTE AL PIANO PARTICOLAREGGIATO DI INIZIATIVA PRIVATA DENOMINATO B17 DI VIA ROOSEVELT

TAVOLA INTEGRATIVA - RECEPIMENTO PARERE SETTORE S5 OPERE PUBBLICHE E MANUTENZIONE DELLA CITTA' MOBILITA' VIABILITA' E SETTORE S3 AMBIENTE - SERVIZIO PIANIFICAZIONE GESTIONE VERDE-PARCHI