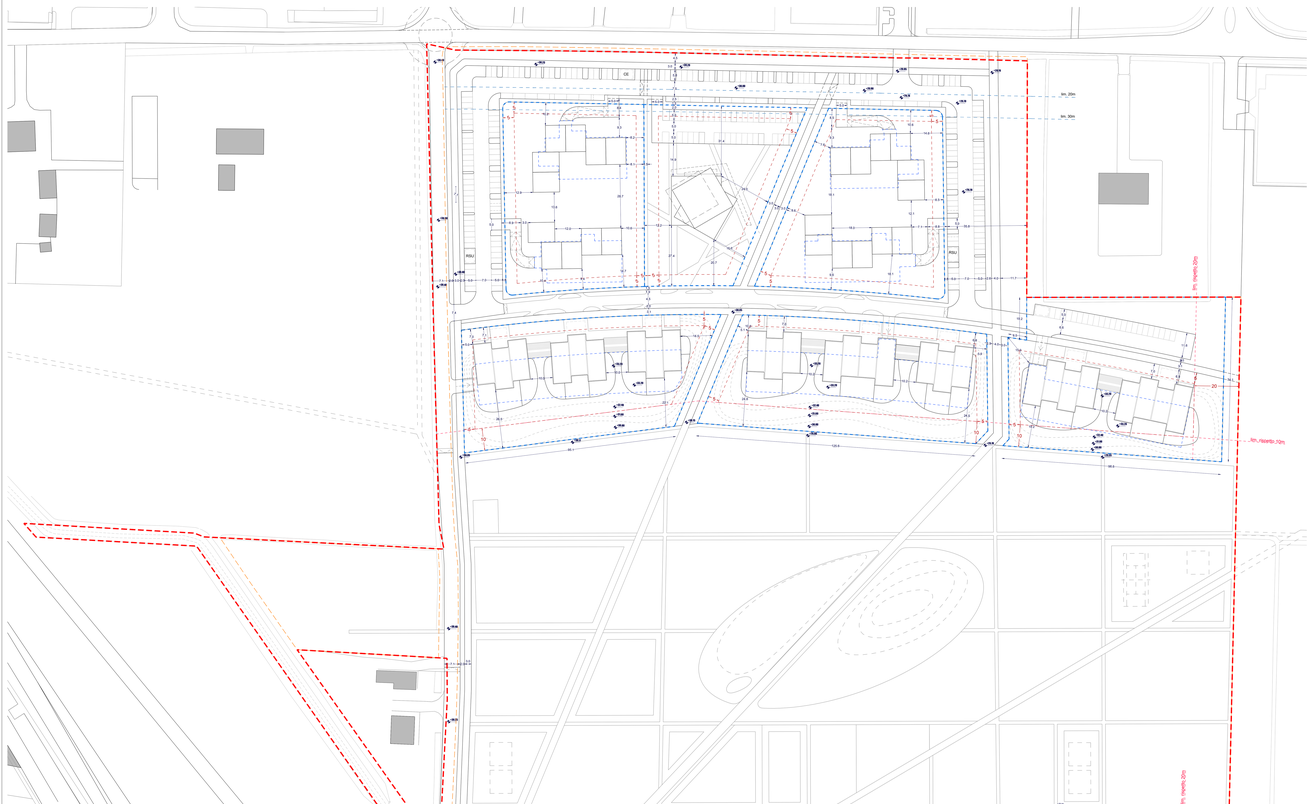

PLANIMETRIA PIANO TERRA

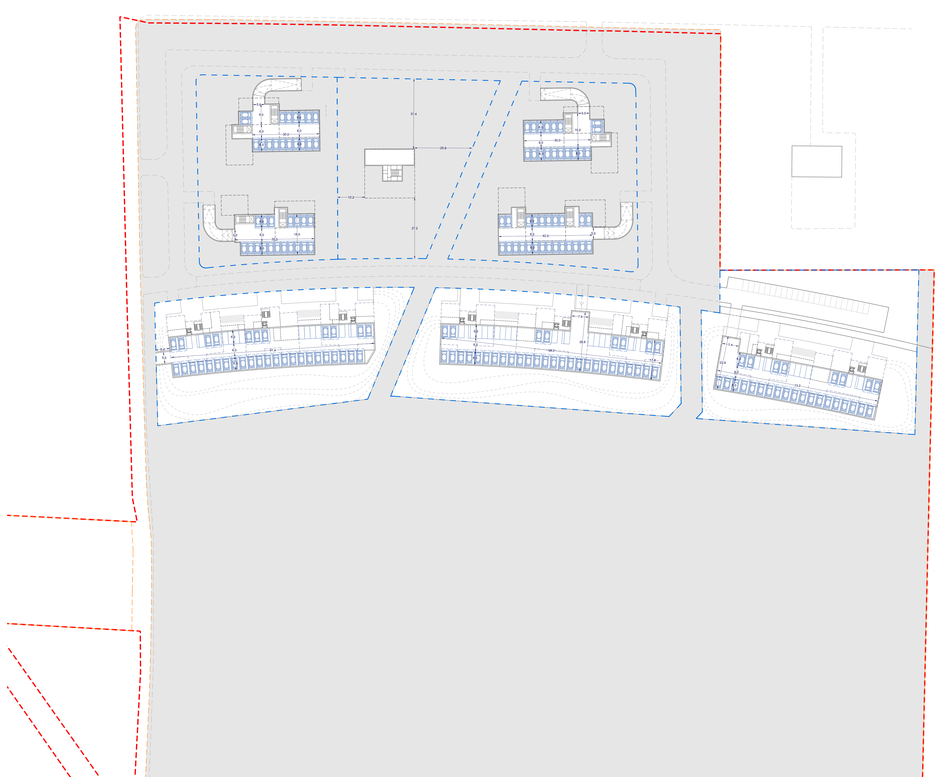

PLANIMETRIA PIANO INTERRATO

LEGENDA:

- PERIMETRO AREE DI MASSIMO INGOMBRO
- PERIMETRO AREA DI INTERVENTO
- PERIMETRO SUPERFICIE TERRITORIALE

N.B. Il Lotto 9 include esclusivamente la superficie di VC (Verde Condominiale) compresa all'interno del perimetro di Comparto. L'ambito del Casino Rossi non rientra nel Piano Particolareggiato.

VARIANTE SPECIFICA ALLE PREVISIONI DEL PIANO PARTICOLAREGGIATO DI INIZIATIVA PRIVATA COMPARTO C6 "Corbolani-Tre Pioni" APPROVATO CON D.G.C. N.151/2021 DEL 10/08/2021

INTEGRAZIONE VOLONTARIA IN RECEPIMENTO DELL'OSSERVAZIONE ESPRESSA DALLA PROVINCIA DI MODENA CON ATTO PRESIDENZIALE n. 55 DEL 1/03/2022

COMUNE DI CARPI

Elaborato: PLANIMETRIA QUOTATA - RISPETTO DEI CONFINI (EDIFICAZIONE) PT, P-1

Elaborato n°: 18

Scala: 1:500

PROPRIETA':
CONTROCAMPO Srl
Via Giardino di Corso Fanti, 16 - Modena

Dott. Andrea Pellegrini
Amministratore Unico

PROGETTO
Mario Cucinella Architects Surl
Via Tortona 31 - 20144 Milano
Tel. +39 02 8393 7500 - Fax +39 02 8393 7501
info@mcarchitects.it

Arch. Cecilia Pasini
Arch. Ing. Giulia Mancini

URBANIZZAZIONI
REGESMAN Modena
Via Giardino di Corso Fanti, 16 - Modena
Tel. +39 059 2916 411
info@regesman.it

Ing. Federico Gaspari
Ing. Giuseppe Elena

Compatrice specialistiche
STUDIO CASARINI
Via Giardino di Corso Fanti, 16 - Modena
Tel. +39 059 2916 411
info@studiocasarini.it

CONSULENTI:

PAESAGGIO
GREEN LANDSCAPE
Via Giardino di Corso Fanti, 16 - Modena
Tel. +39 059 2916 411
info@greenlandscape.it

Arch. Mauro Cassani
Arch. Serena Cassani
Arch. Roberta Bertacchi

Dott.Agr. Antonio Degiorgi
Arch. Pietraagostino Emma Tonti
Dott.ssa Chiara Degiorgi

REVISIONE	DATA	DESCRIZIONE	RESPONSABILE
00	20.07.2021	Prima stesura ver.0 (gg. 0 - 10 VISA)	Ing.Federico Gaspari
01	12.08.2021	Nuova emissione	
02	11.11.2021	Ver.1 (+VISA)	
03	20.11.2021	Integrazione variante	
04	10.02.2022	Integrazione variante	

Il presente elaborato non può essere riprodotto o trasmesso a terzi senza autorizzazione scritta da parte dei titolari del diritto d'autore