

**Marc'Aurelio
Santi
Ingegnere**


Committere: **ABITCOOP soc.cop--ANDRIA soc.cop.arl
soc. EFFEMME COSTRUZIONI s.r.l.**
 Oggetto: **VARIANTE 2 PIANO PARTICOLAREGGIATO
COMPARTO "A1" EX-NUOVA SILAN
CARPI**
 Ubicazione: **VIA MELONI DI QUARTIROLO, 1**
 Tavola: **PROGETTO DEFINITIVO OPERE URBANIZZAZIONE
IMPIANTO FOGNARIO**
 Note: **VARIANTE**

19

Scala: **1:500**
 Data: **17.01.23**
 Agg: **06.12.23**

Studio Tecnico - Via C. Cattaneo n. 17 - Tel. 059/622.90.07 - Fax 059/622.99.99 - 41012 Carpi (MO) - E-Mail: ingegneri@marcsanti.it


integrazione 6 - a seguito parere AIMAG

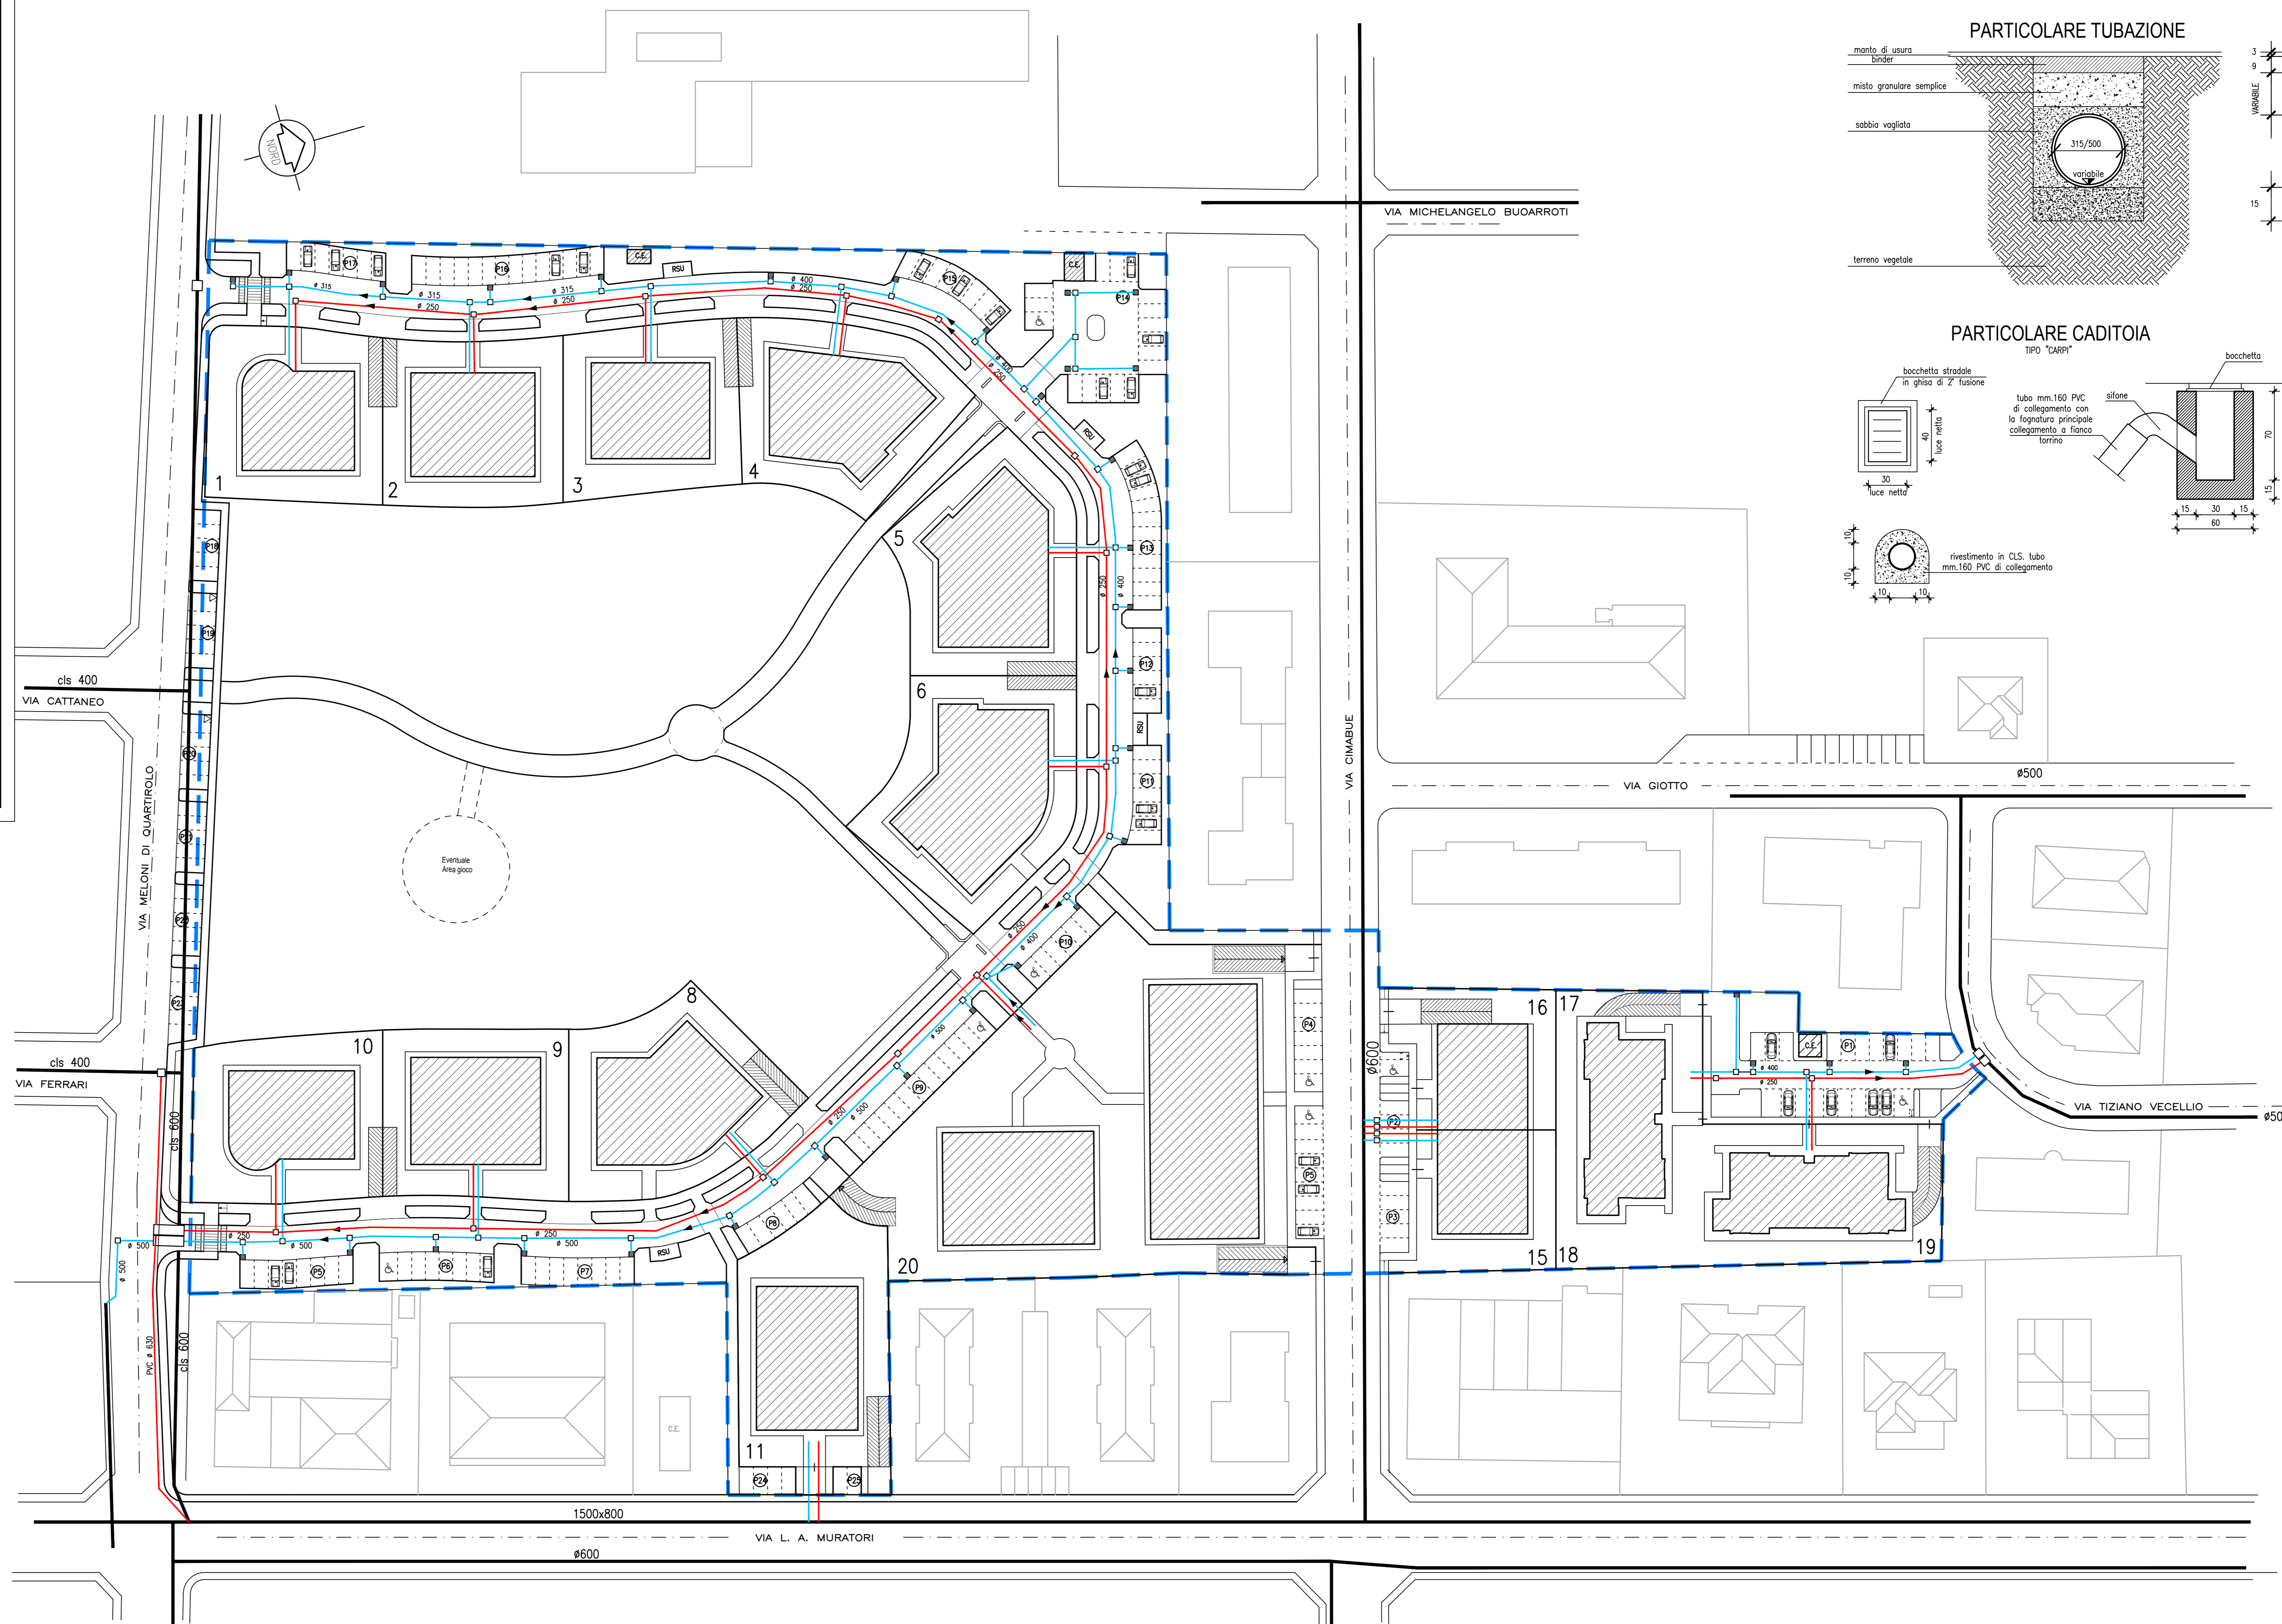

LEGENDA LINEE FOGNATURA

- CADITOIA
- POZZETTI
- TUBAZIONE ACQUE MISTE ESISTENTE
- TUBAZIONE ACQUE BIANCHE IN PROGETTO
- TUBAZIONE ACQUE NERE IN PROGETTO

PARTICOLARE TUBAZIONE

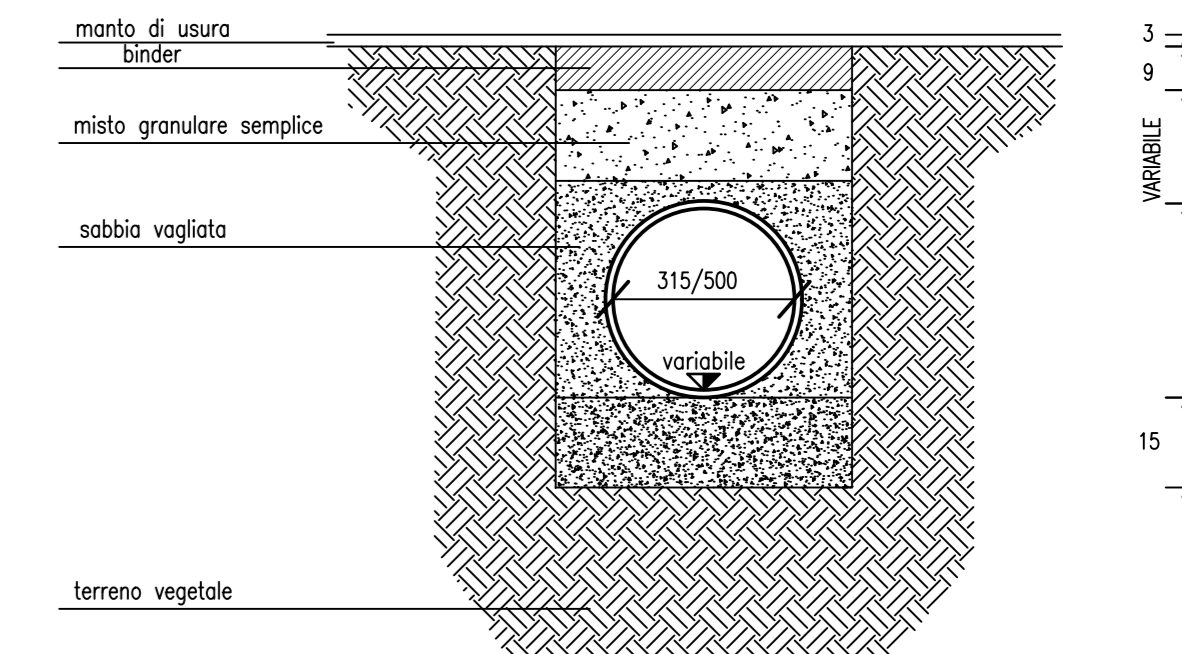

**PARTICOLARE CADITOIA
TIPO "CARPI"**

