
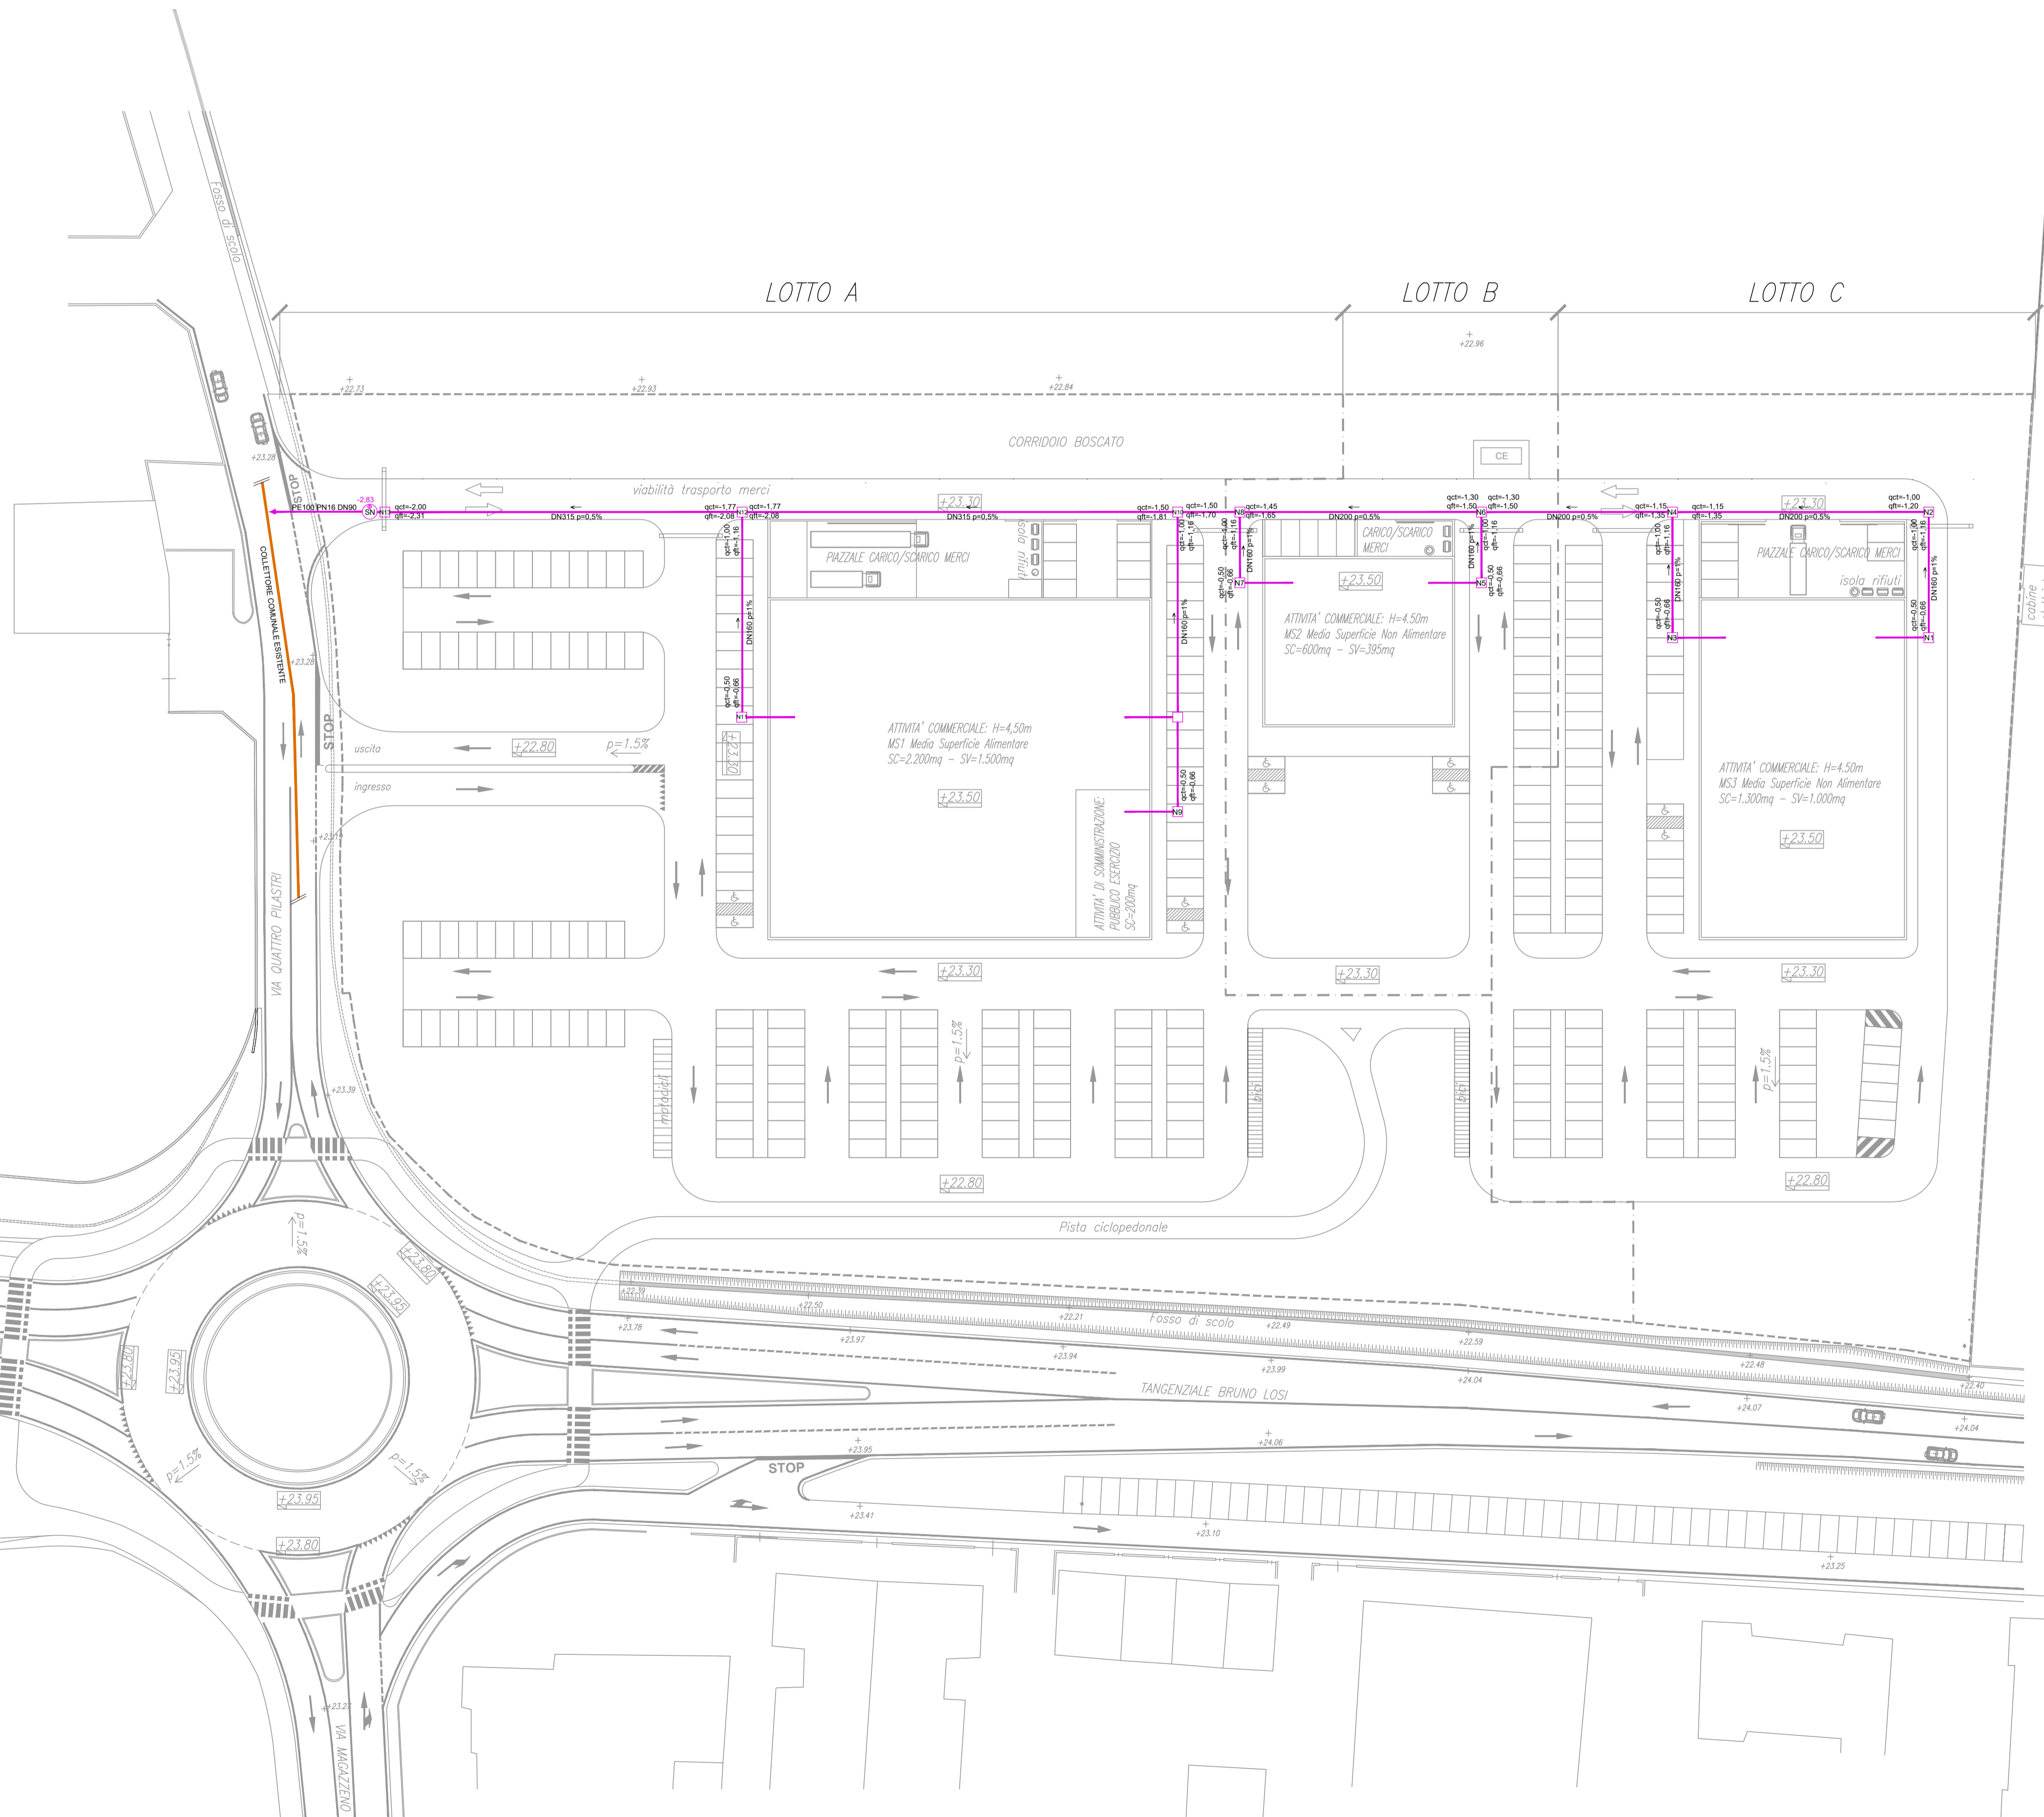


**LEGENDA**

- Fognatura nera principale in PVC SN8 DN160-200-315
- N3 Pozzetto d'ispezione fognatura dim.int.80x80 cm; h variabile
- N13 Pozzetto d'ispezione fognatura con sifone Firenze dim.int.100x100
- SN Stazione di sollevamento acque nere - Wut=1,17 mc (Q=3,6 l/s; H=5 m) con tubazione di mandata in PE100 DN90

**TIPOLOGICO POZZETTO ISB=N13**

- LEGENDA**
- Tubo in PVC tipo SN - mm 160
  - Sifone in PVC - mm 160
  - Pozzetto pesante prefabbricato in cls
  - Curva in PVC - 45°
  - Braga in Gres 45° con diramazione DN 150
  - Chiusino
- in alternativa:
- Braga in PVC 45° con diramazione 160 mm

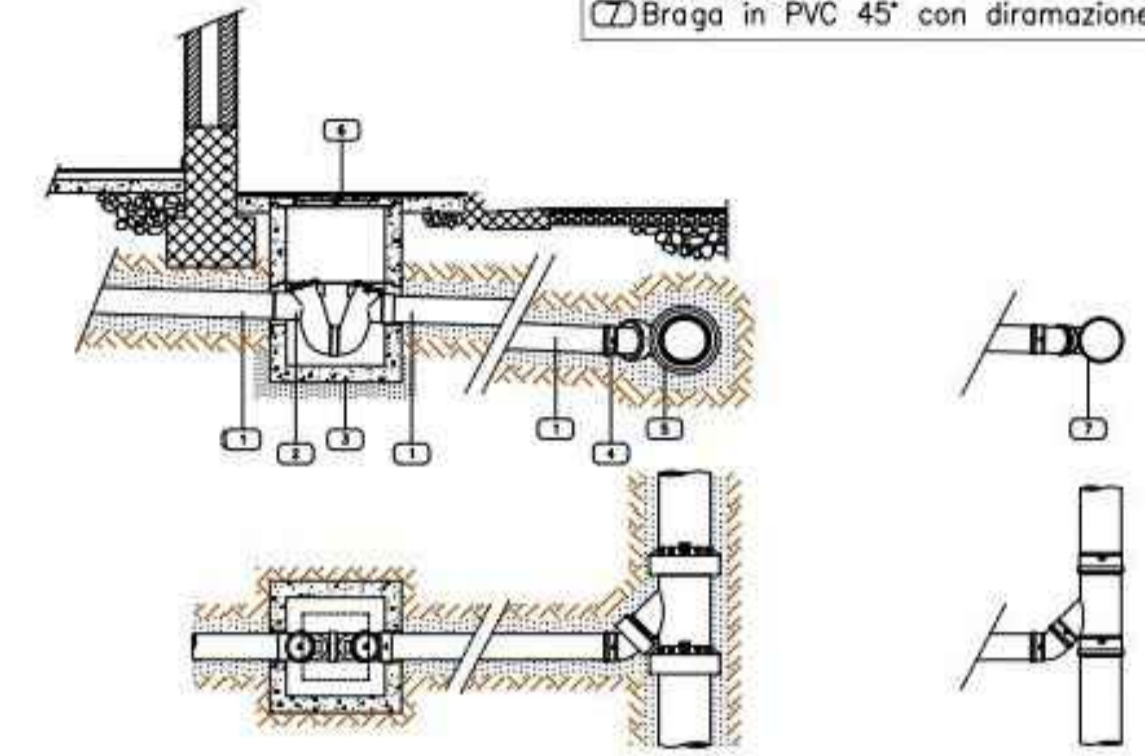

COMMITTENTE	PIRANI GROUP S.r.l.
LOCALITÀ	CARPI (MO) Tangenziale Bruno Losi - Via Quattro Pilastri
OGGETTO	PIANO PARTICOLAREGGIATO IN VARIANTE AL P.R.G. VIGENTE PER L'ATTUAZIONE DEL COMPARTO DI TRASFORMAZIONE F14

**Cotefa.ingegneri&architetti**  
 Sede legale, amministrativa, operativa  
 25124 Brescia, via Cefalonia n. 70  
 tel. +39 030 220692 +39 030 2424177 fax +39 030 220655  
 Sede operativa  
 27100 Pavia, via Capsoni n. 27  
 tel. +39 0382 303999 fax +39 0382 1753916  
 e-mail cotefa@cotefa.com

TECNICO INCARICATO: ING. ANDREA CASARINO

**COTefa s.r.l.**  
 Sede: Via Cefalonia n° 70  
 25124 BRESCIA  
 P.IVA e Cod. Fisc. 01126260171

REV.	DESCRIZIONE REVISIONE	REDAZ.	DATA	CONTR.	DATA	APPROV.	DATA
0	prima stesura	MA	15/10/21	ML	15/10/21	ML	15/10/21
1	-	-	-	-	-	-	-
2	-	-	-	-	-	-	-
3	-	-	-	-	-	-	-

ELABORATO: **A 14** PLANIMETRIA FOGNATURA NERA

SCALA: 1:500 DATA: 24/09/2021 PROGETTO: 20-04 ARCO/CON: 48146