
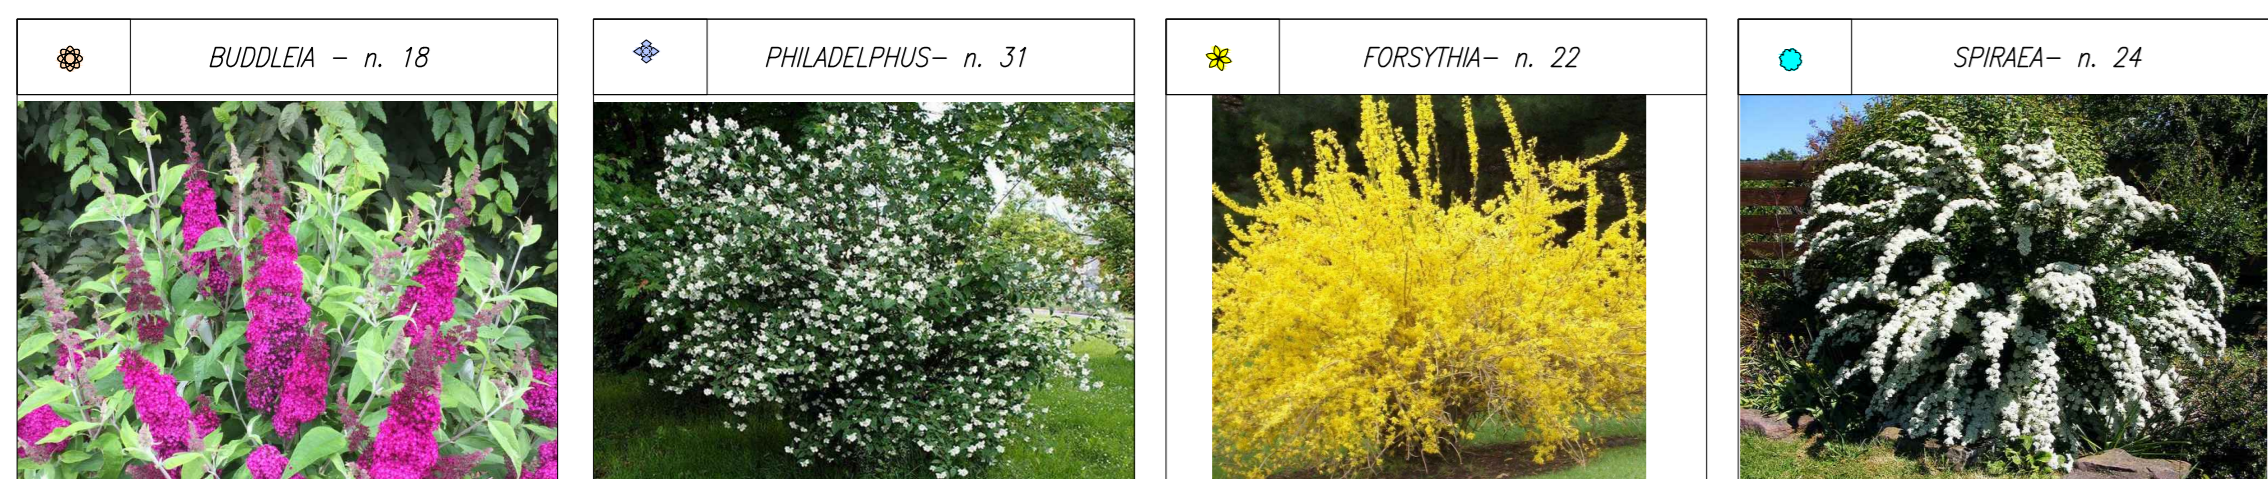


ABACO ALBERI ED ARBUSTI IN PROGETTO

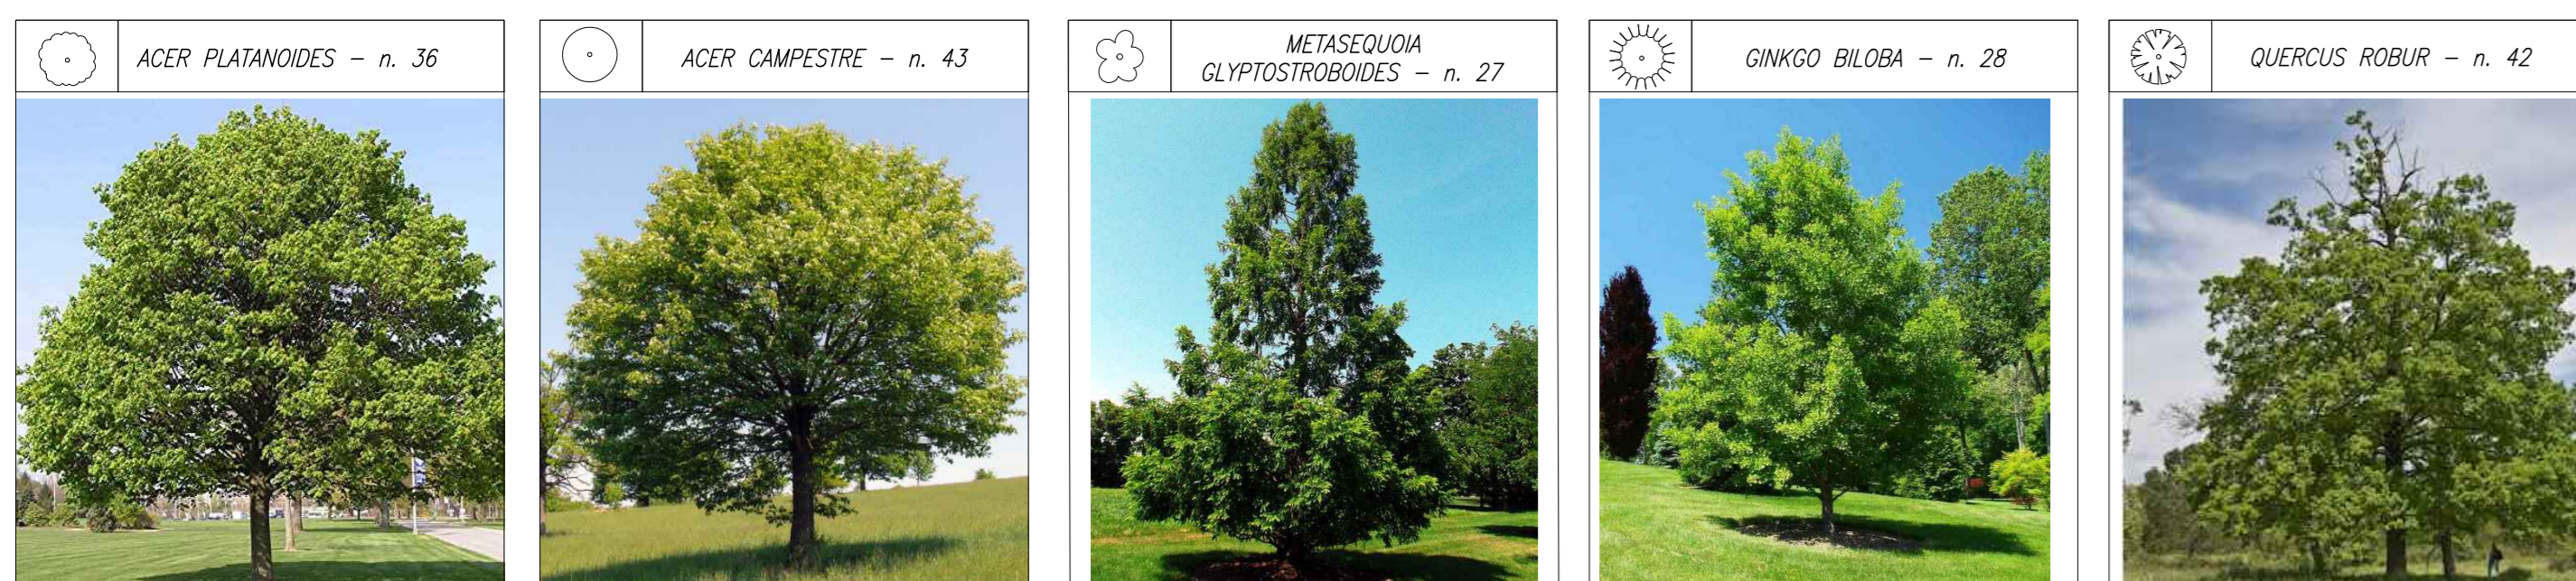

LOTTO - A
V.P.=6.400mq

- ALBERI IN PROGETTO n° 108
- ARBUSTI IN PROGETTO n° 210

LOTTO - B
V.P.=1.280mq


- ALBERI IN PROGETTO n° 20
- ARBUSTI IN PROGETTO n° 79

LOTTO - C
V.P.=3.214mq


- ALBERI IN PROGETTO n° 48
- ARBUSTI IN PROGETTO n° 157

LEGENDA


	VERDE PERMEABILE ALBERATO
	SERVITÙ PASSIVA ACQUEDOTTO 5M
	FOGNATURA ACQUE MISTE ESISTENTE
	PERIMETRAZIONE LOTTI
	PERIMETRAZIONE COMPARTO F14
	QUOTE DI PROGETTO
	QUOTE DI RILIEVO

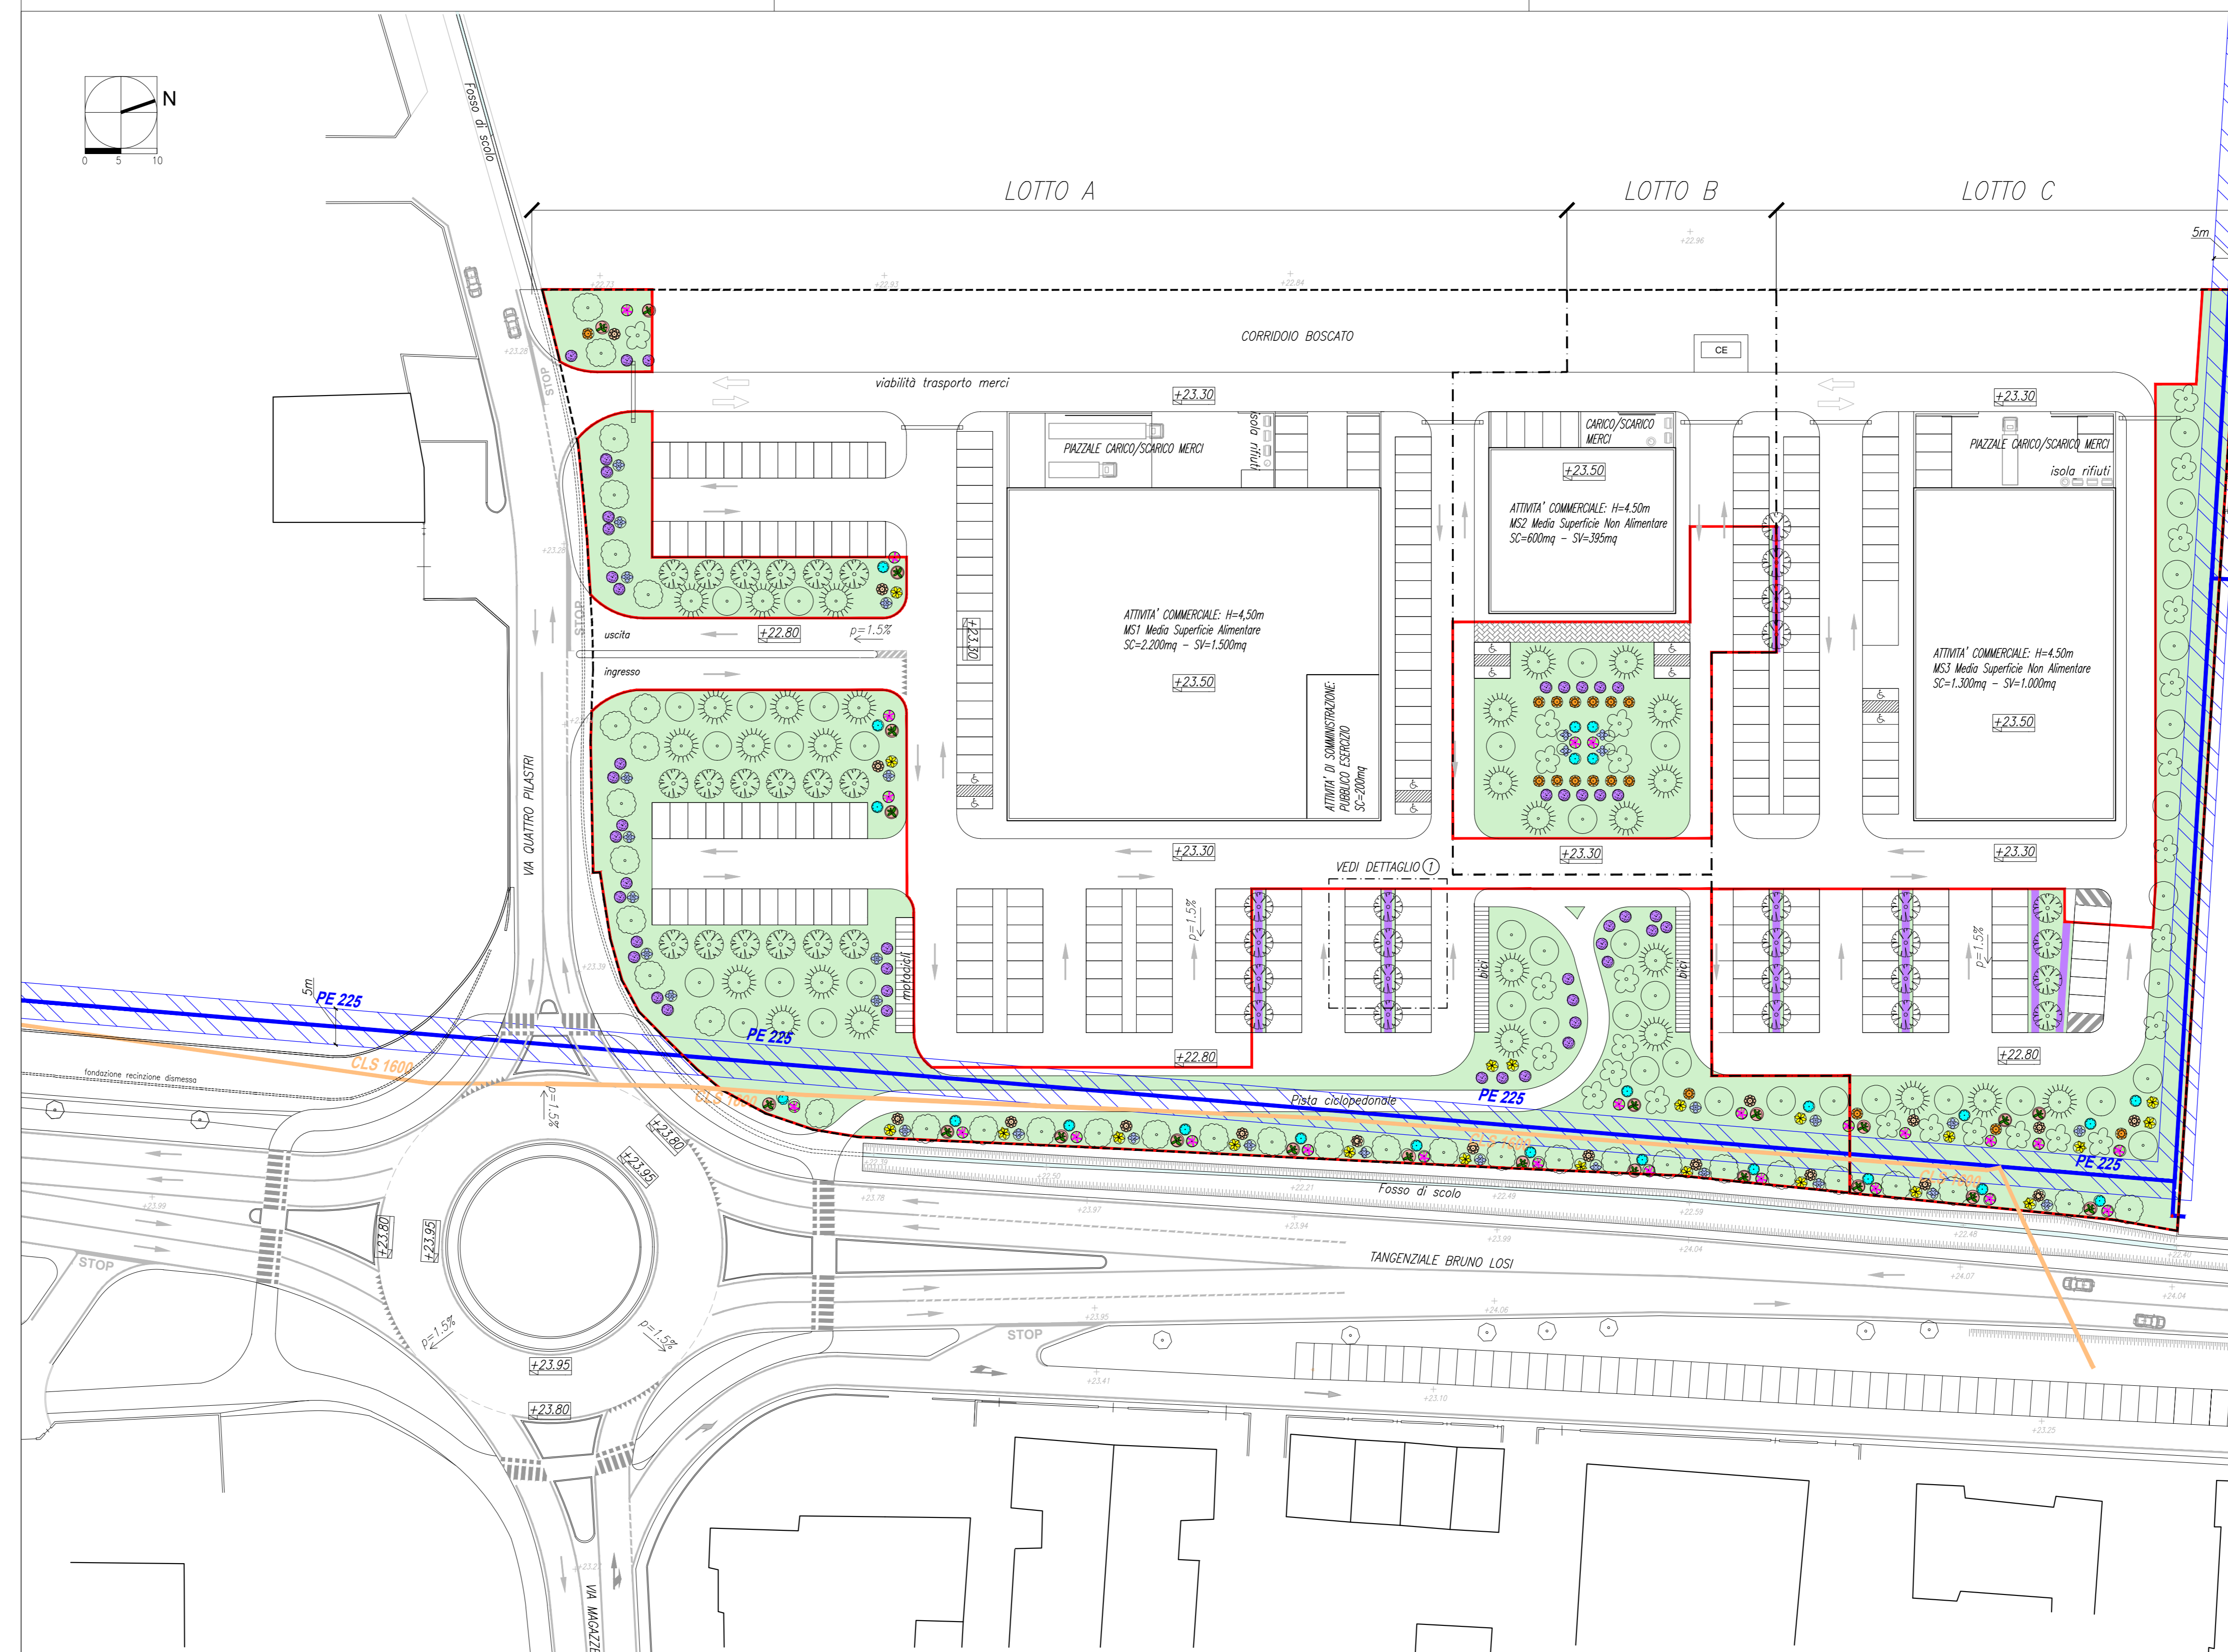

DETTAGLIO 1 AIUOLE PARCHEGGIO

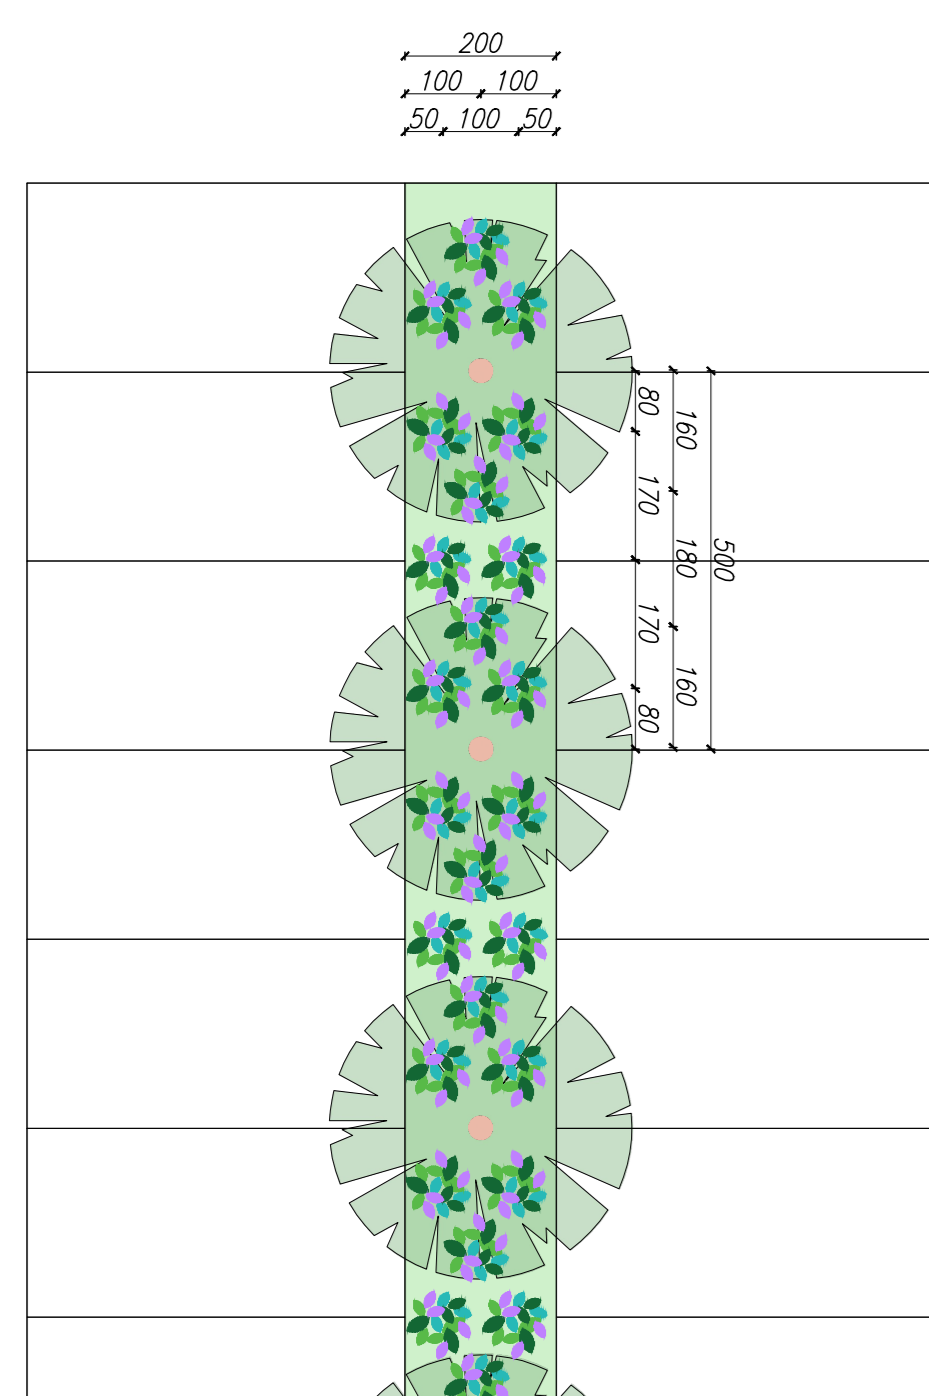

PRESCRIZIONI PER PIANTUMAZIONE ALBERI

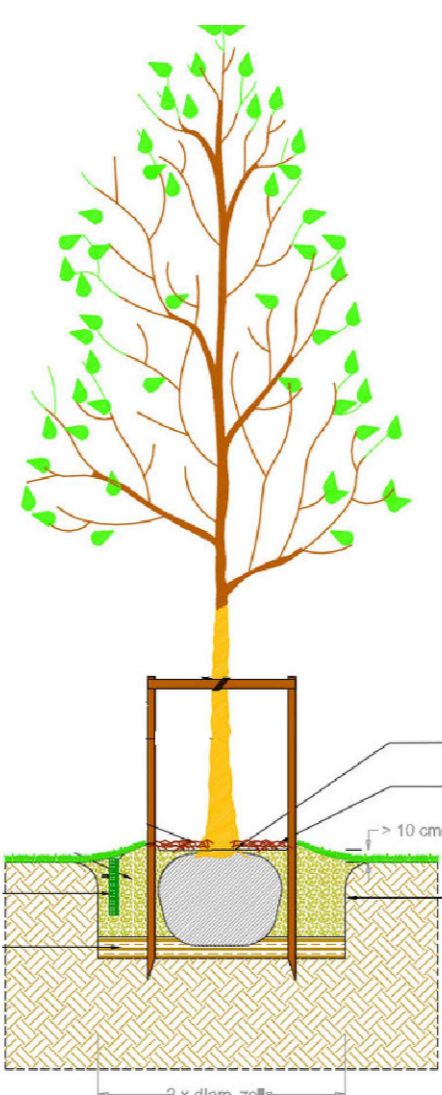

MODALITA' GENERALI D'IMPIANTO (*)

- 1- Colletto posto ad una quota di almeno +10 cm sul piano medio
- 2- Dimensione buca:
 - larghezza almeno 2 volte dimensione della zolla
 - profondità almeno 20-30 cm sotto la zolla
- 4- Conca d'invaso pari a 1.5 il diametro della zolla.

COMMITTENTE: PIRANI GROUP S.r.l.
 LOCALITÀ: CARPI (MO) Tangenziale Bruno Losi - Via Quattro Pilastri
 OGGETTO: PIANO PARTICOLAREGGIATO IN VARIANTE AL P.R.G. VIGENTE PER L'ATTUAZIONE DEL COMPARTO DI TRASFORMAZIONE F14

Cotefa.ingegneri&architetti

Sede legale, amministrativa, operativa
 25124 Brescia, via Cefalonia n. 70
 tel. +39 030 220662 - +39 030 2424177 fax +39 030 220655
 Sede operativa
 27100 Pavia, via Copernico n. 27
 tel. +39 0382 303909 fax +39 0382 1753916
 e-mail cotefa@cotefa.com

ING. ANDREA CASARINO

COTefa s.r.l.
 Sede: Via Cefalonia n° 70
 25124 BRESCIA
 P.IVA n° Cod. Fisc. 01128280171

REV.	DESCRIZIONE REVISIONE	REDAZ.	DATA	CONTR.	DATA	APPROV.	DATA
0	PRIMA STESURA	AC	24/09/21	M.L.	24/09/21	M.L.	24/09/21
1	AGGIORNAMENTO COME DA ADDENDUM ACCORDO	DOC	25/09/23	M.L.	25/09/23	M.L.	25/09/23
2							
3							

ELABORATO: U 02
 OPERE DI URBANIZZAZIONE PRIMARIA A SCOMPTO
 PLANIMETRIA DEL VERDE PUBBLICO