
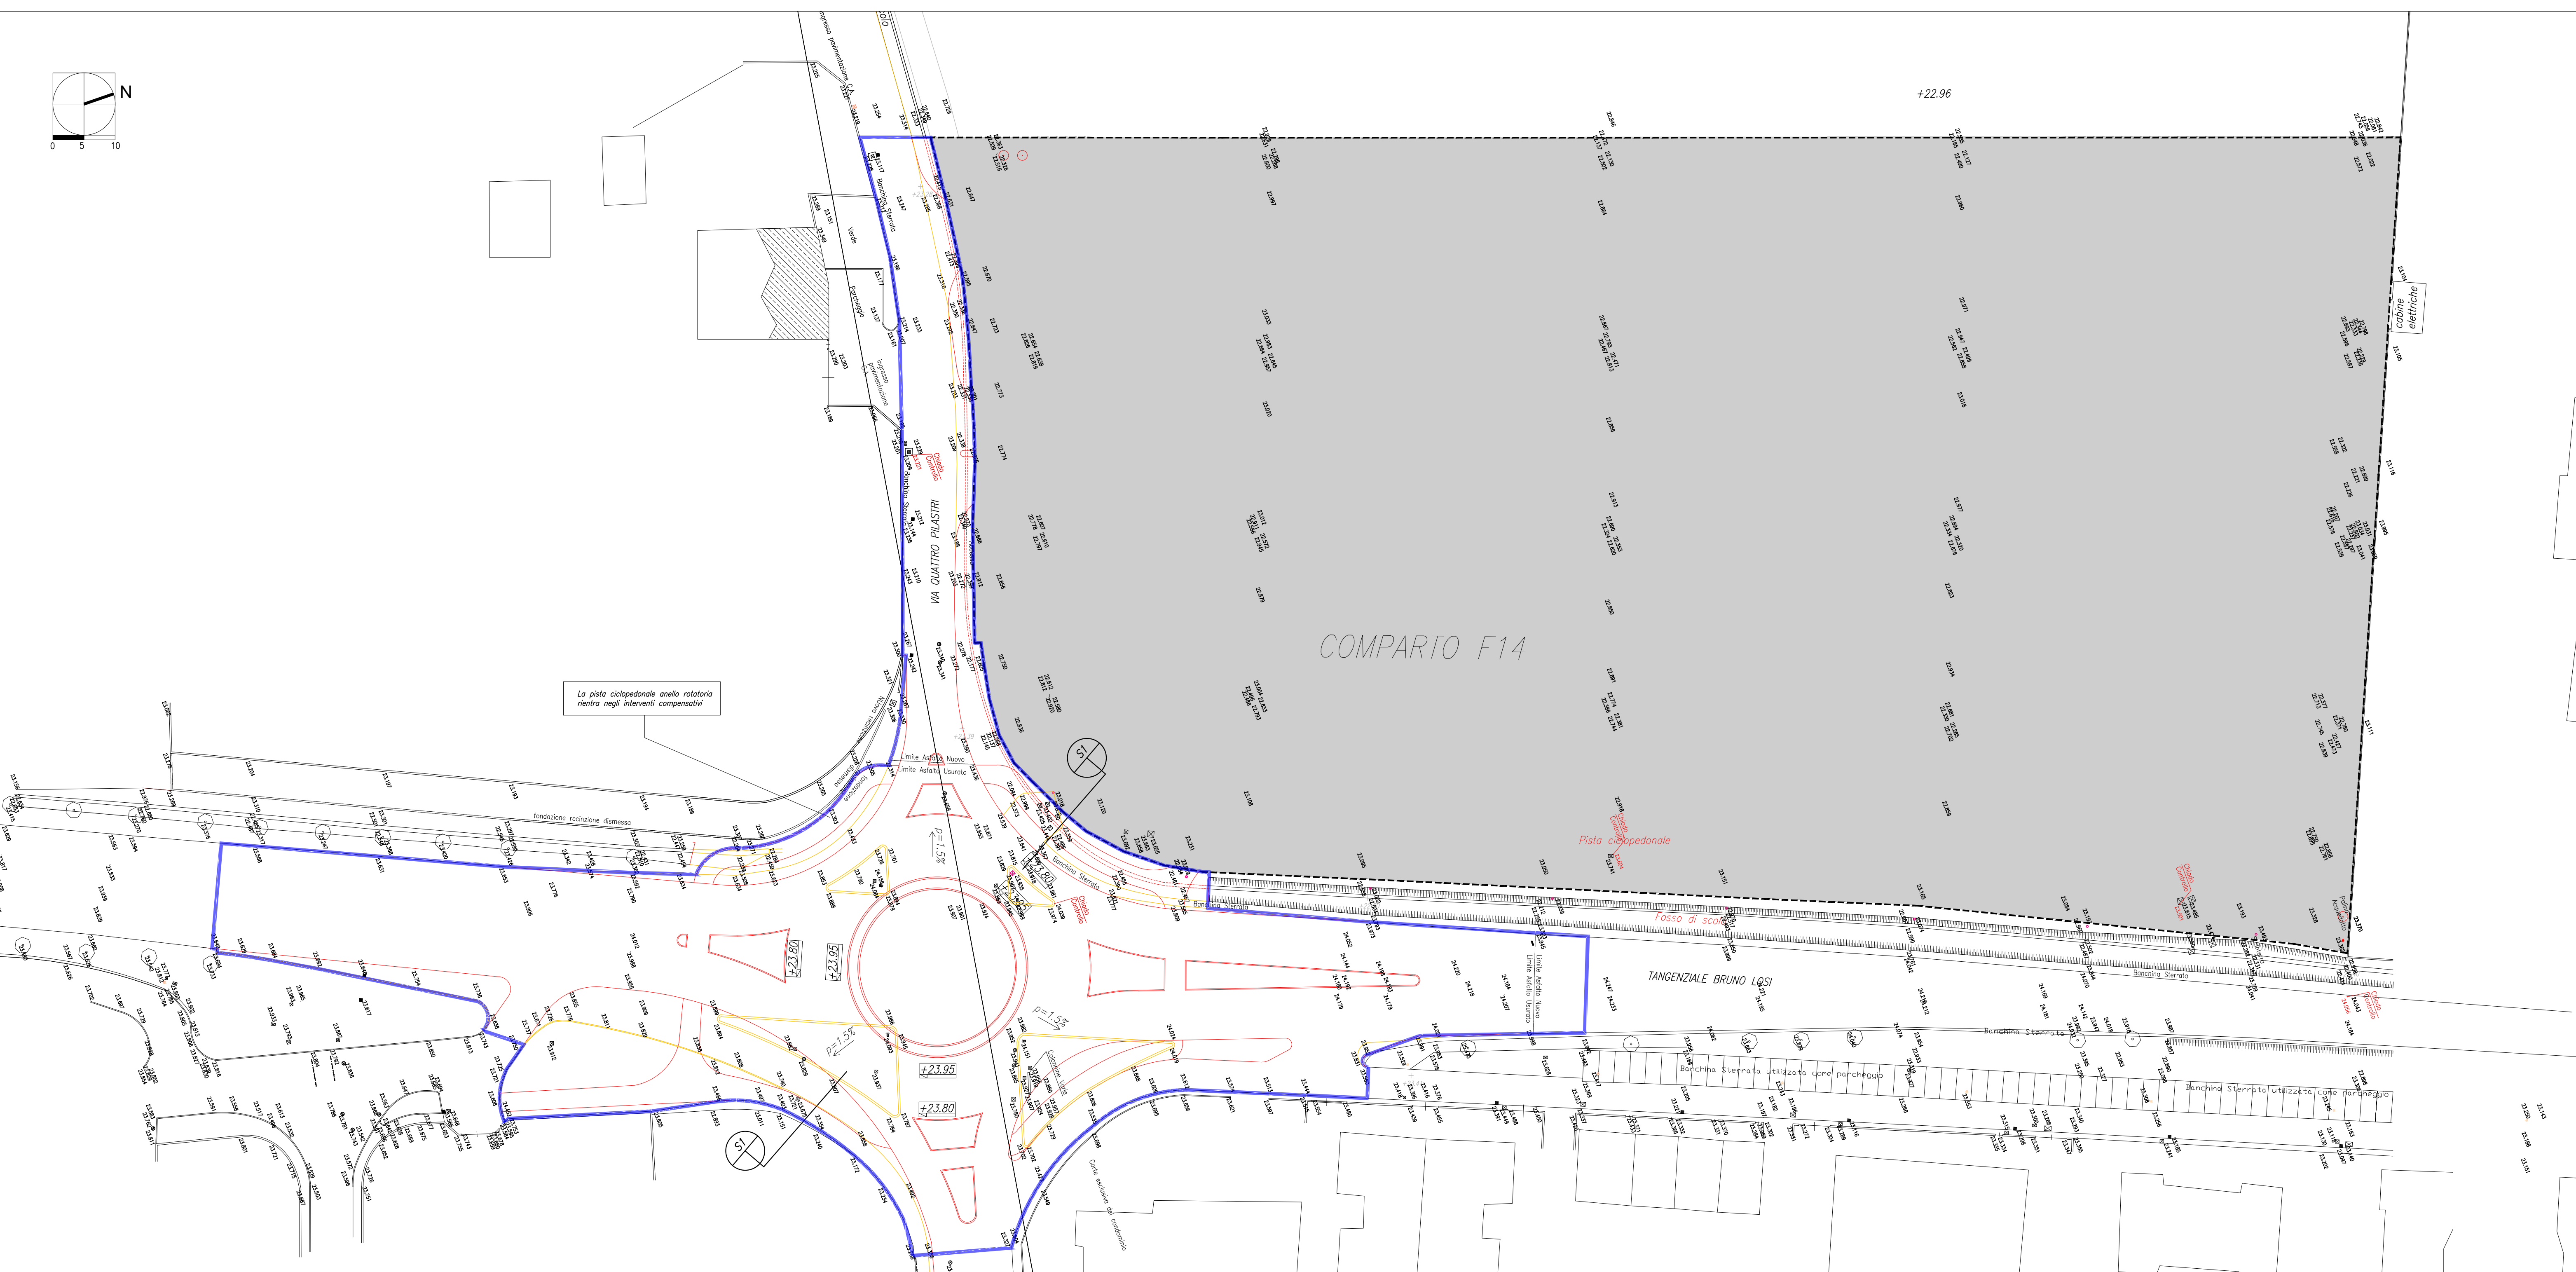


**LEGENDA**

- DEMOLIZIONI
- NUOVE COSTRUZIONI
- AREA DI INTERVENTO COMPLESSIVA

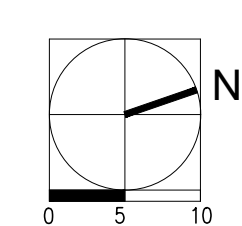

COMMITTENTE: **PIRANI GROUP S.r.l.**

LOCALITÀ: **CARPI (MO)**  
Tangenziale Bruno Losi - Via Quattro Pilastri

OGGETTO: **PIANO PARTICOLAREGGIATO IN VARIANTE AL P.R.G. VIGENTE PER L'ATTUAZIONE DEL COMPARTO DI TRASFORMAZIONE F14**

**Cotefa.ingegneri&architetti**  
Sede legale, amministrativa, operativa  
25124 Brescia, via Cefalonia n. 70  
tel. +39 030 220652 +39 030 2424177 fax +39 030 220655  
Sede operativa  
27100 Pavia, via Capsoni n. 27  
tel. +39 0382 303999 fax +39 0382 1753916  
e-mail cotefa@cotefa.com

TECNICO INCARICATO: **ING. ANDREA CASARINO**

**COTefa s.r.l.**  
Sede: Via Cefalonia n° 70/  
25124 BRESCIA  
P.IVA e Cod. Fisc. 01126260171

| REV. | DESCRIZIONE REVISIONE                  | REDAZ. | DATA       | CONTR. | DATA       | APPROV. | DATA       |
|------|--|--------|------------|--------|------------|---------|------------|
| 0    | PRIMA STESURA                          | AC     | 30/09/2021 | M.L.   | 30/09/2021 | M.L.    | 30/09/2021 |
| 1    | AGGIORNAMENTO COME DA ADDENDUM ACCORDO | DOC    | 25/09/2023 | M.L.   | 25/09/2023 | M.L.    | 25/09/2023 |
| 2    |  |        |            |        |            |         |            |
| 3    |  |        |            |        |            |         |            |

ELABORATO: **U 09**

OPERE DI URBANIZZAZIONE SECONDARIA A SCOMPUTO  
ROTATORIA: PLANIMETRIA E SEZIONE DI CONFRONTO

SCALA: 1:500/100 DATA: 30/09/2021 PROGETTO: 20-04 ARCHITETTO: 48166