

STUDIOCARPI

STUDIO TECNICO ASSOCIATO  
geom. Marco Magni - geom. Erenio Sgarbi - geom. Fabio Alberici

Corso Alberto Pio n.59, 41012 Carpi (MO) - TEL.059643727 - WEB www.studiocarpi-sta.it - EMAIL info@studiocarpi-sta.it - P.I.01686960368

prot.	comune	Carpi
14/2022	prov.	Modena

committente Azienda Agricola QUERCETA S.r.l.  
DENIMMOBILIARE S.r.l.  
A.I.MO Acetifici Italiani Modena S.r.l.

descrizione  
PROGETTO per la realizzazione di un fabbricato industriale, completamento di viabilità privata interna e modifica a accesso carraio da realizzare a Carpi, in corrispondenza delle Vie Carrobbio e S.P. 468 per Correggio

oggetto **STATO DI PROGETTO**  
Planimetria generale e  
Inquadramento interventi

foglio	part.	sub.
--------	-------	------

cod.	tipologia	revisione	data	descrizione
C	P. Ese	0	06-06-2022	Emissione

scala 1: 2500

liv. 2

tutti i diritti sono riservati - vietata la riproduzione

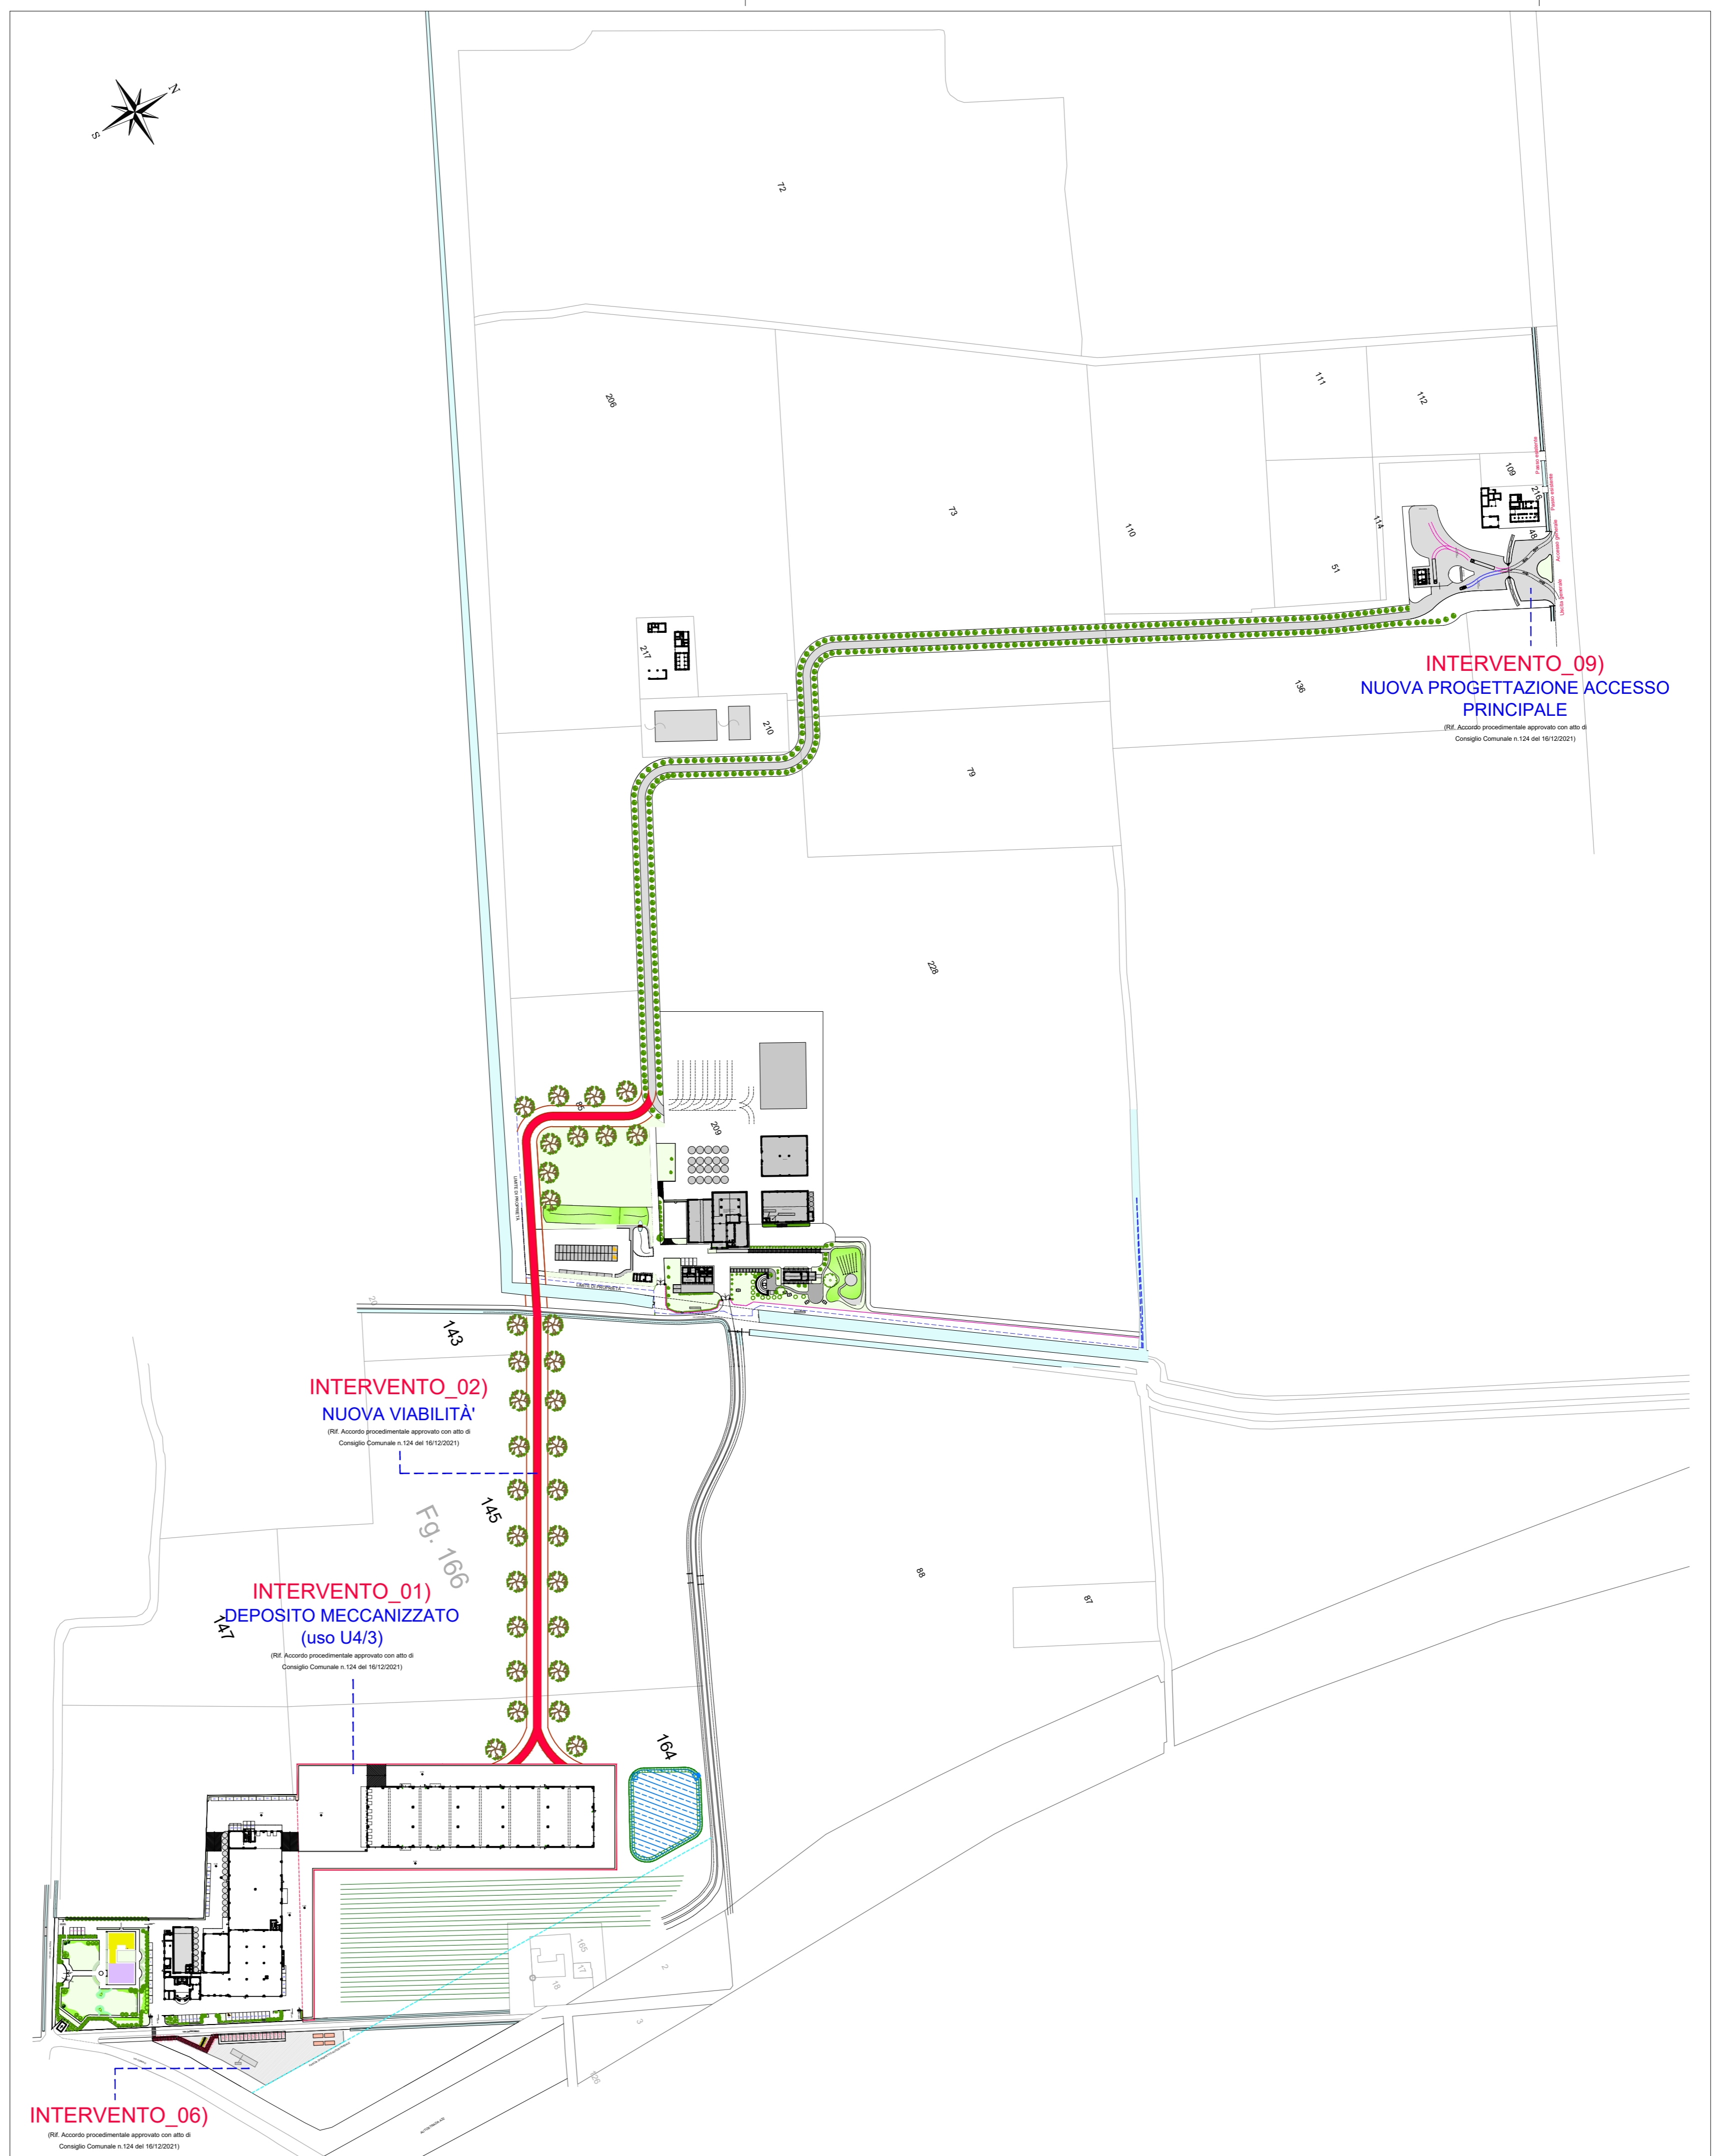


TABELLA RIFERITA ALL'ACCORDO PROCEDIMENTALE APPROVATO CON ATTO DI CONSIGLIO COMUNALE N.124 DEL 16/12/2021  
LA PRESENTE RICHIESTA SI RIFERISCE AL SOLO INTERVENTO 01

	S.C. ESISTENTE				S.C. PROGETTO				
	U1/1	U5/2	U5/3	U4/3	U5/3	U5/1 Agriturismo e ghiacciaia	U2/3	U2/6	
Centro "Le Valli" _00)	452.79mq	2488.65mq	4392.39mq						
INTERVENTO_01)				6000.00mq					
INTERVENTO_03)						770.00mq 110.00mq			
INTERVENTO_04)					650.00mq (da potenziata 2° appoderamento)				
INTERVENTO_05)							420.00mq		
INTERVENTO_07)		581.56mq						581.56mq	30.00mq
INTERVENTO_08)		176.44mq							176.98mq
TOTALE S.C.	8091.39mq				8082.54mq				