


STABILIMENTO DOTATO DI IMPIANTO RIVELAZIONE INCENDI E FUMI E ALLARME SECONDO NORME UNI 9795 - LIVELLO DI PRESTAZIONE IV -

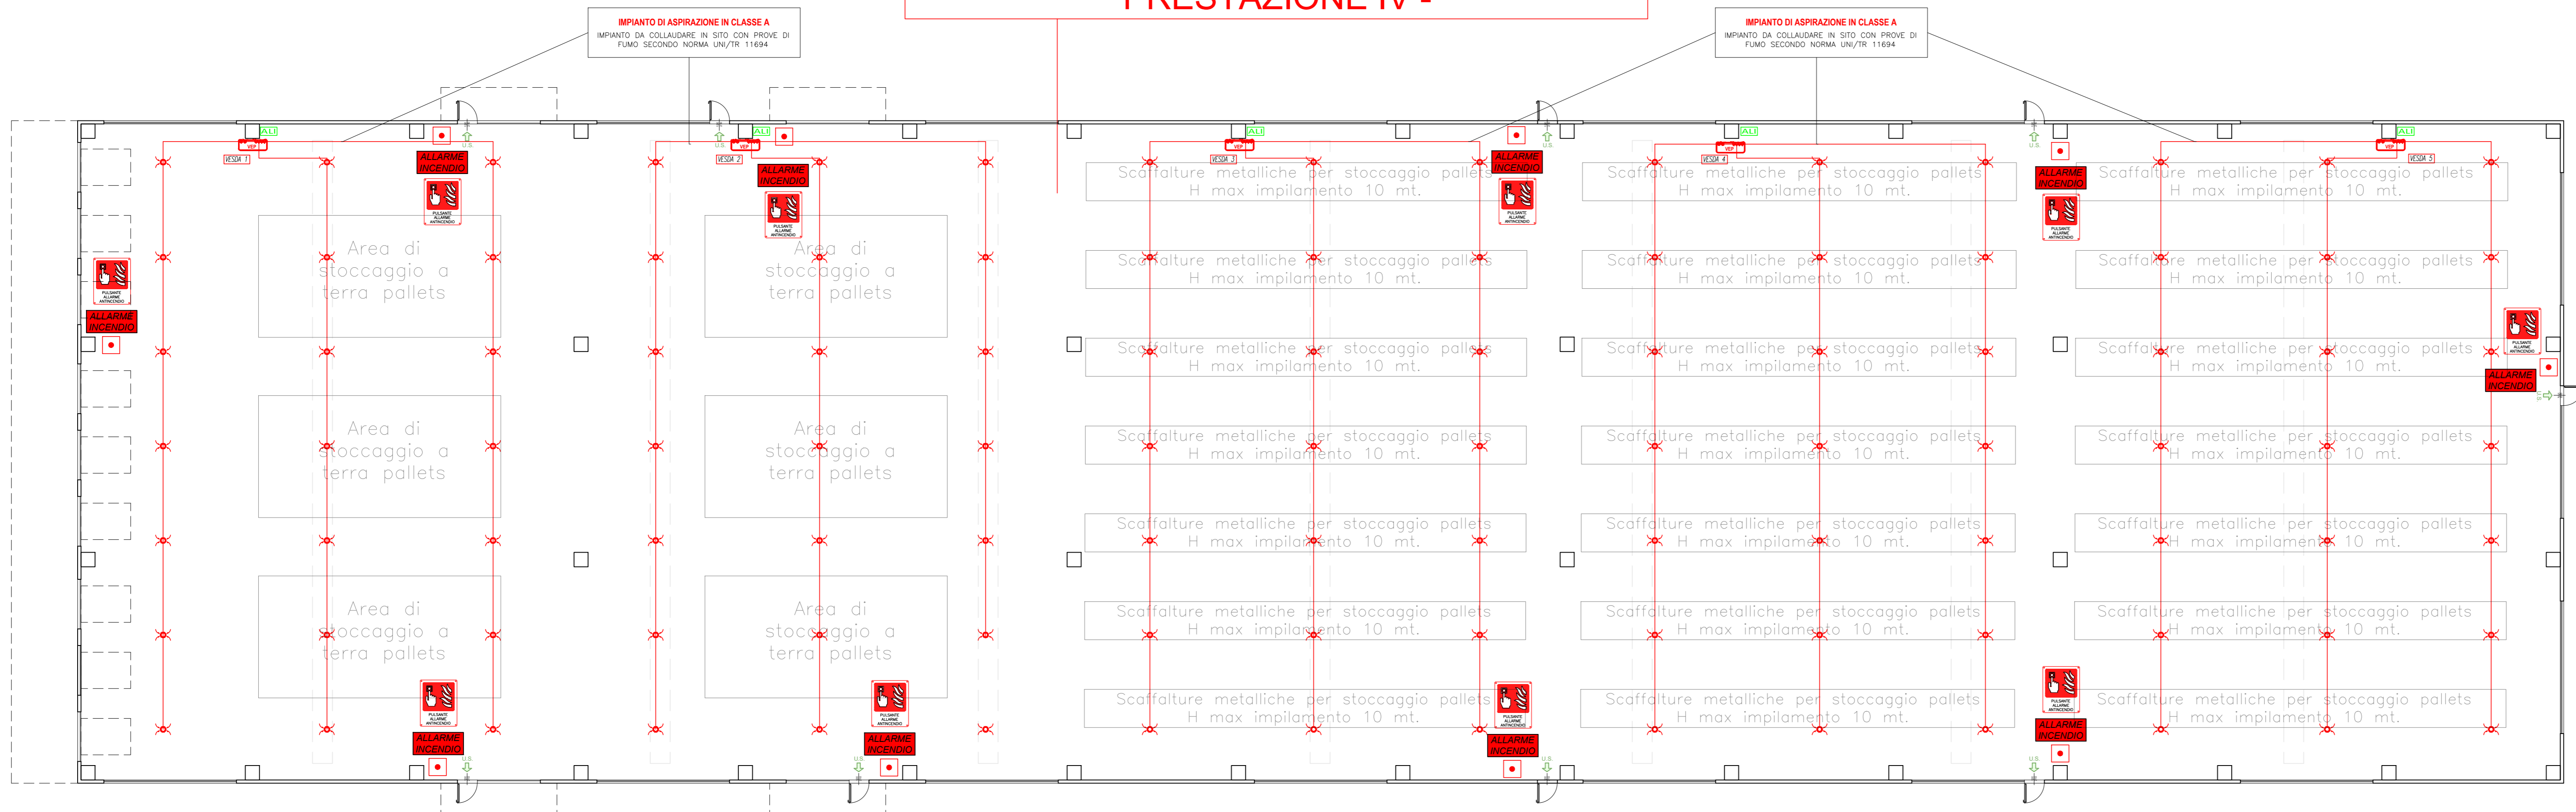

PIANTA

SIMBOLOGIA	
	ALIMENTATORE AUSILIARIO SWITCHING EN54, 24Vcc 150W 5A CON BATTERIE TAMPONE 17Ah
	RIVELATORE AD ASPIRAZIONE 1 ZONA - 4 CANALI - VESDA VEP - EN54
	FORO DI CAMPIONAMENTO ASPIRAZIONE
	TUBAZIONE DI ASPIRAZIONE IN ABS ROSSO Ø25 mm
	PULSANTE ALLARME INCENDIO SOTTO VETRO
	TARGA CON AVVISATORE OTTICO/ACUSTICO ALLARME INCENDIO
	CARTELLO SEGNALETICO PULSANTE ALLARME INCENDIO

ORDINE INGEGNERI E ARCHITETTI MODENA
 Ing. Valter Malaguti
 Cod. MO03363100519
 Elenco Ministero Interni (legge 12/94 n. 818)

RIF. PRAT. VVF N° 55940

Studio Professionale Associato Malaguti
 Building Energy Consultant and Technological Systems Designer
 Via P. Pasolini n. 23 - 41123 Modena - Tel. 059.829345
 P.I. 03954740365 - E-mail - malaguti@biacchassociati.it

COMMITTENTE
A.I.M.O. ACETIFICI ITALIANI S.R.L.
 Via Fornaci n. 12 - 41012 Carpi (MO)

OPERA
PROGETTO PER LA REALIZZAZIONE DI FABBRICATO INDUSTRIALE AD USO MAGAZZINO SITO IN VIA CARROBBIO 41012 CARPI (MO)

ELABORATO
PROGETTO PREVENZIONE INCENDI S.7 - RIVELAZIONE ALLARME INCENDIO DISTRIBUZIONE IN PIANTA

DATA	REVISIONE	SCALA	TAVOLA
10 Giugno 2022	.	1:200	VF.2