


POTENZA INSTALLATA PANNELLI FOTOVOLTAICI 120 kWp

PANNELLI FOTOVOLTAICI INSTALLATI SECONDO QUANTO PREVISTO DALLA NOTA PROT. DCPREV 1324 del 07/02/2012

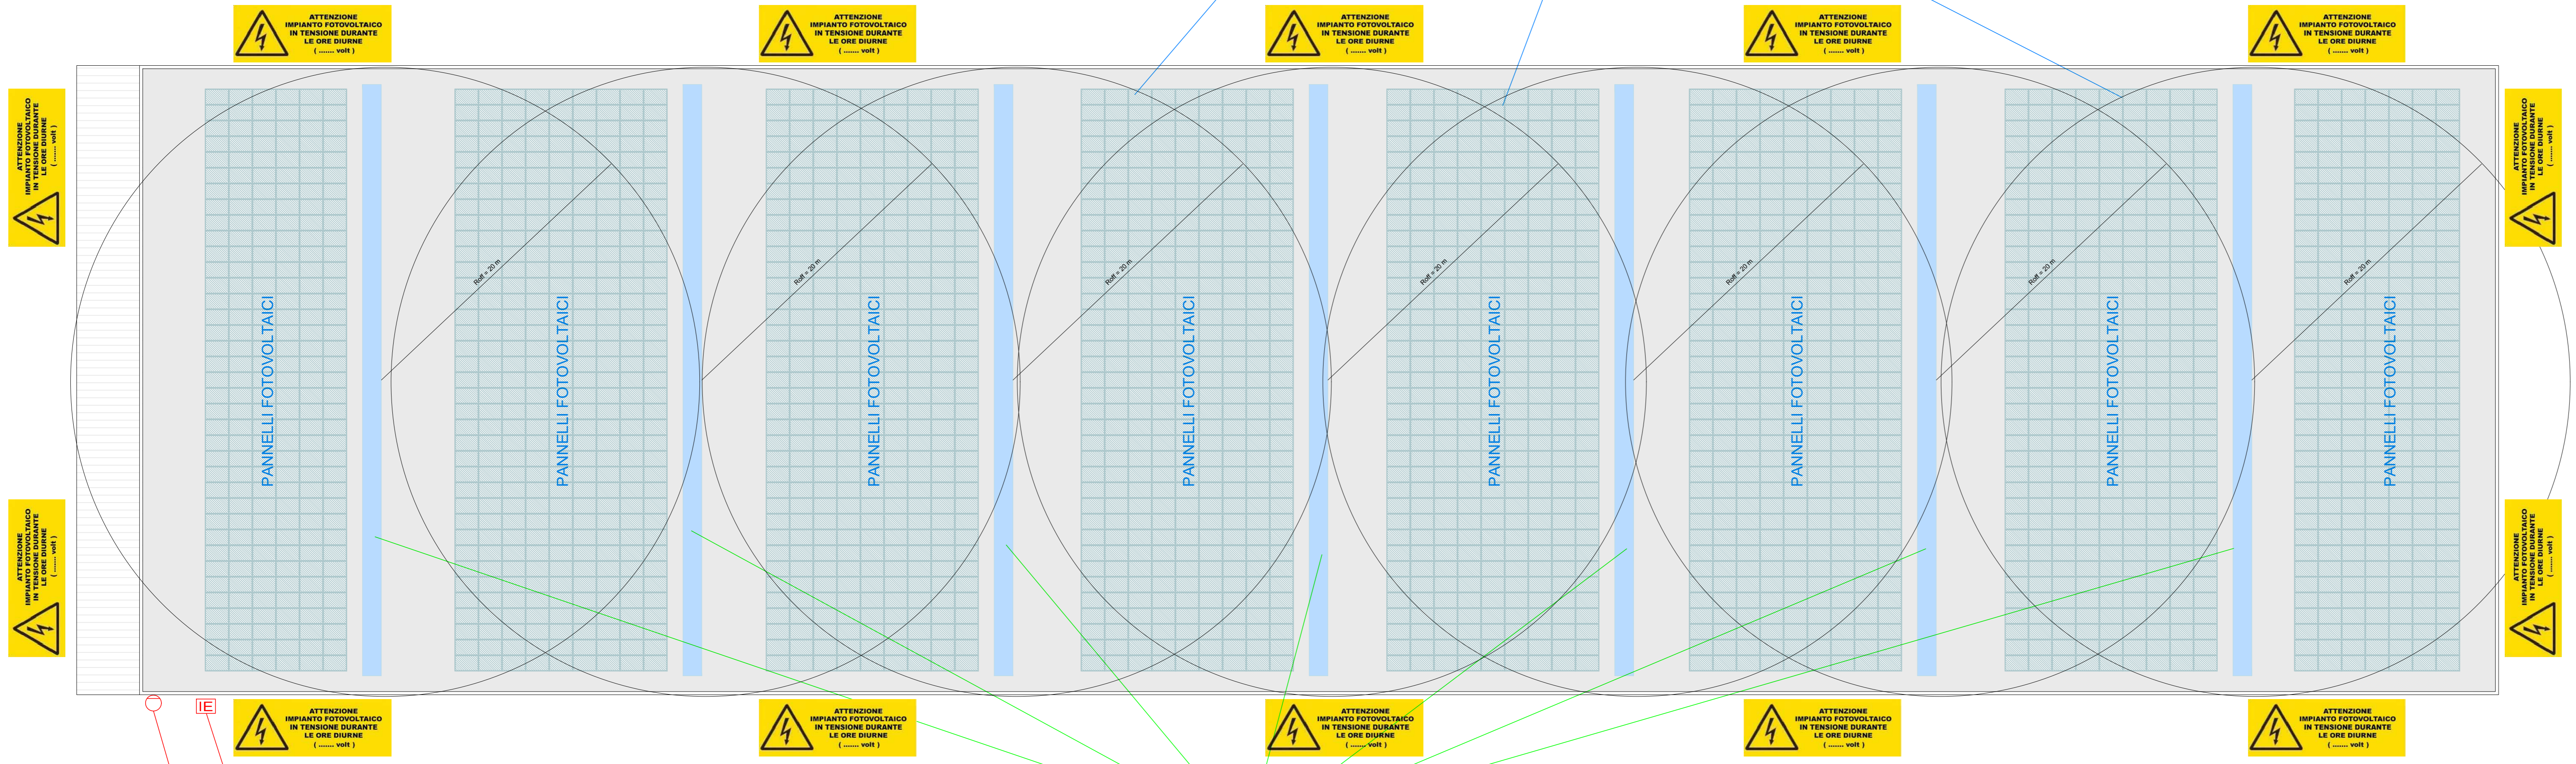

PULSANTE DI SGANCIO FOTOVOLTAICO

SCALA DI ACCESSO IN COPERTURA PER MANUTENZIONE FOTOVOLTAICO

APERTURA DI SMALTIMENTO
n.7 NASTRI LUCERNAI APRIBILI
(APERTURA AUTOMATICA ASSERVITA IRAI)
TIPOLOGIA SEb SUP. TOTALE = 154 mq
SUP. AERAZIONE MIN. $6000/40=150 \text{ mq} < 154 \text{ mq}$ - VERIFICATO

PIANTA COPERTURA

ORDINE INGEGNERI MODENA
Ing. Valerio Malaguti
Cod. MO03363100519
Elenco Ministero Interni (legge 7/12/84 n. 818)

RIF. PRAT. VVF N° 55940

Studio Professionale Associato Malaguti
Building Energy Consultant and Technological Systems Designer
Via P. Pasolini n. 23 - 41123 Modena - Tel. 059.829345
P.I. 03954740365 - E-mail - malaguti@biacchiasociati.it

COMMITTENTE	A.I.M.O. ACETIFICI ITALIANI S.R.L. Via Fornaci n. 12 - 41012 Carpi (MO)
OPERA	PROGETTO PER LA REALIZZAZIONE DI FABBRICATO INDUSTRIALE AD USO MAGAZZINO SITO IN VIA CARROBBIO 41012 CARPI (MO)
ELABORATO	PROGETTO PREVENZIONE INCENDI CONTROLLO FUMO E CALORE S.8 E IMPIANTO FOTOVOLTAICO PIANTA COPERTURA

DATA	REVISIONE	SCALA	TAVOLA
10 Giugno 2022	.	1:200	VF.4