

**PROGETTO URBANISTICO  
DI PIANO PARTICOLAREGGIATO  
COMPARTO B36 - FOSSOLI  
"IL BOSCO URBANO"**

Via Mar Nero, Via Magra, Via Mar Egeo  
a Fossoli di Carpi (Mo)  
Foglio 34, Mappale 189

**SVILUPPO PROGETTO**  
ingegneria urbanistica architettura  
Ing. Samuele Carini - samuele.carini@svilupprogetto.it  
Geom. Elisa Lanzi - elisa.lanzi@svilupprogetto.it  
via Barchetta, 6 - 41011 Campogalliano (MO) ITALY  
p.iva 03330320361 - tel +39 059 525404  
www.svilupprogetto.it

Proprietà

**ECODOMUS srl**

P.Iva 03117640361  
Piazzale Francia n.3, Carpi (Mo)

Oggetto

**STATO DI PROGETTO  
PLANIMETRIA  
RETE TELEFONICA**

Timbro e Firma

Tavola  
Numero

**i12**

Scala

1:500

Nome File

Rev.	Data	Aggiornamenti
1	01.12.2020	prima stesura
2	31.05.2021	INTEGRAZIONE
3	22.12.2021	INTEGRAZIONE
4	20.06.2023	INTEGRAZIONE
5	07.09.2023	INTEGRAZIONE - REV 3
6		
7		
8		

La presente tavola è di proprietà di "SVILUPPO PROGETTO" ad esclusivo utilizzo della committenza. Usi diversi sono regolamentati dalle disposizioni normative sui diritti d'autore.





**PLANIMETRIA DI PROGETTO**

TABELLA UNITA' ABITATIVE

LOTTO	N° Unità abitative
1	8
2	8
3	8
4	8
5	8
6	8
7	8
totali	56

**LEGENDA**

- LOTTIZZAZIONE
- limiti edificabilità lotti non vincolanti
- LINEA PRINCIPALE TELECOM 2 Ø 125
- ALLACCIAMENTO AL LOTTO 2 Ø 63
- POZZETTO 80x80
- COLONNETTA TELECOM

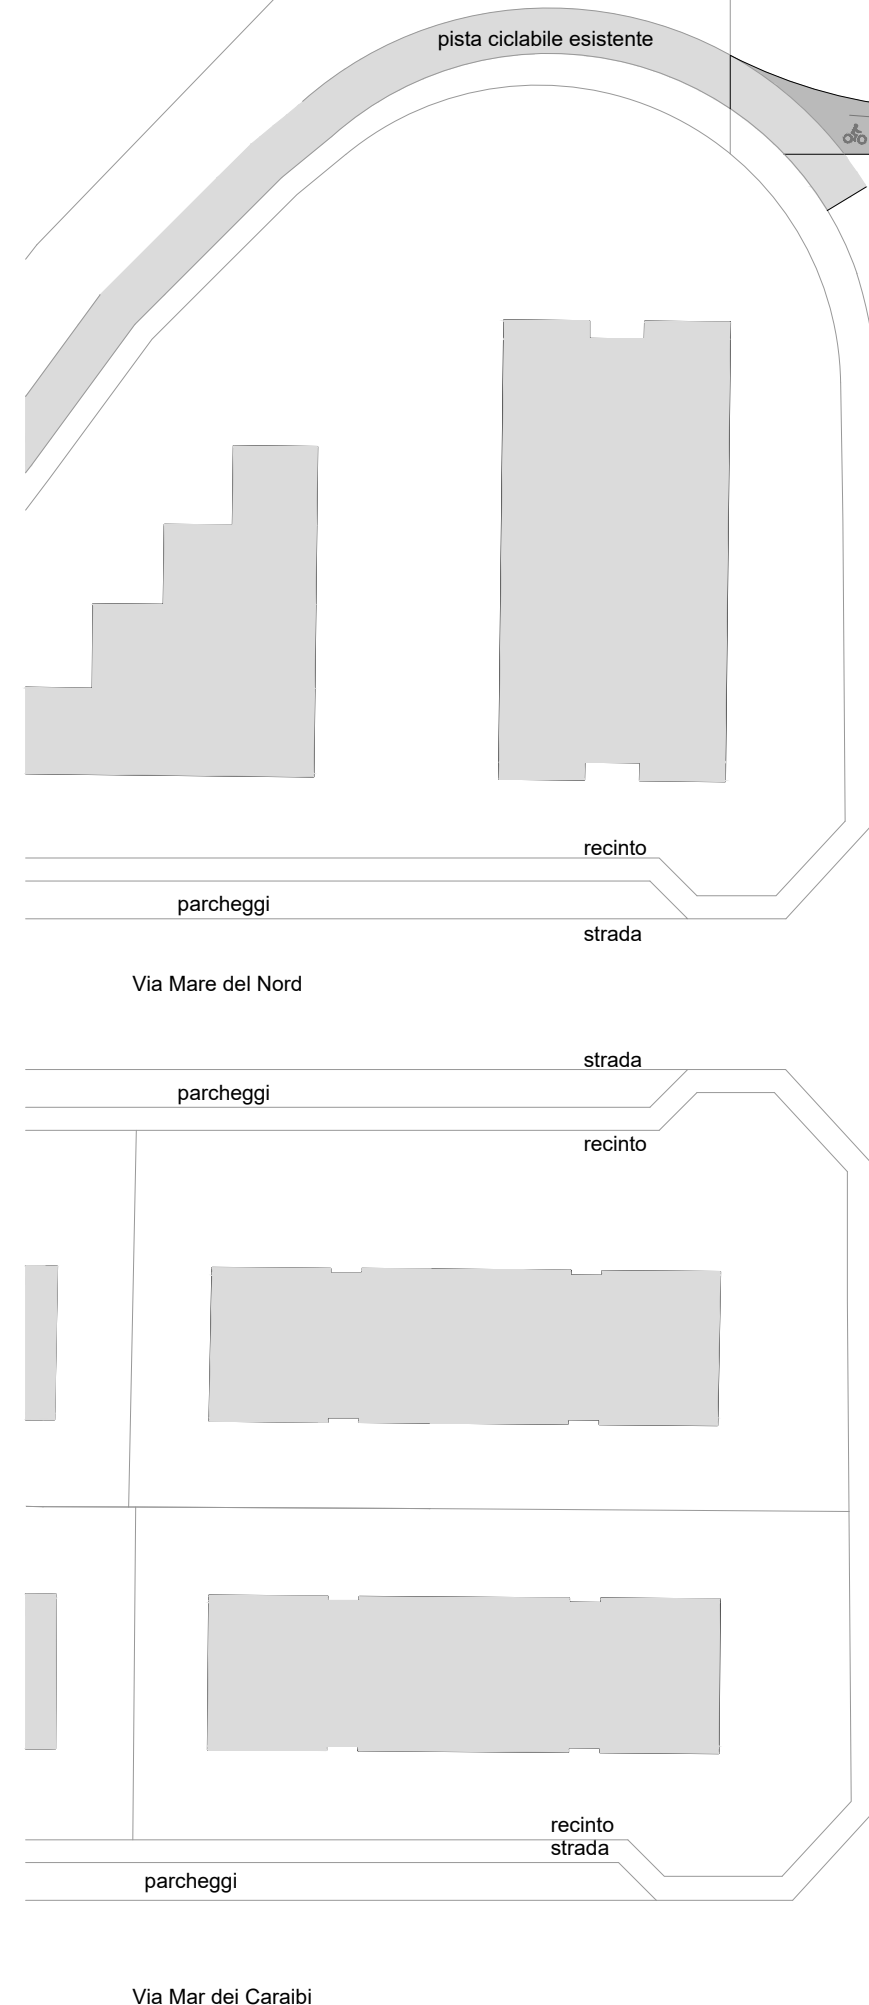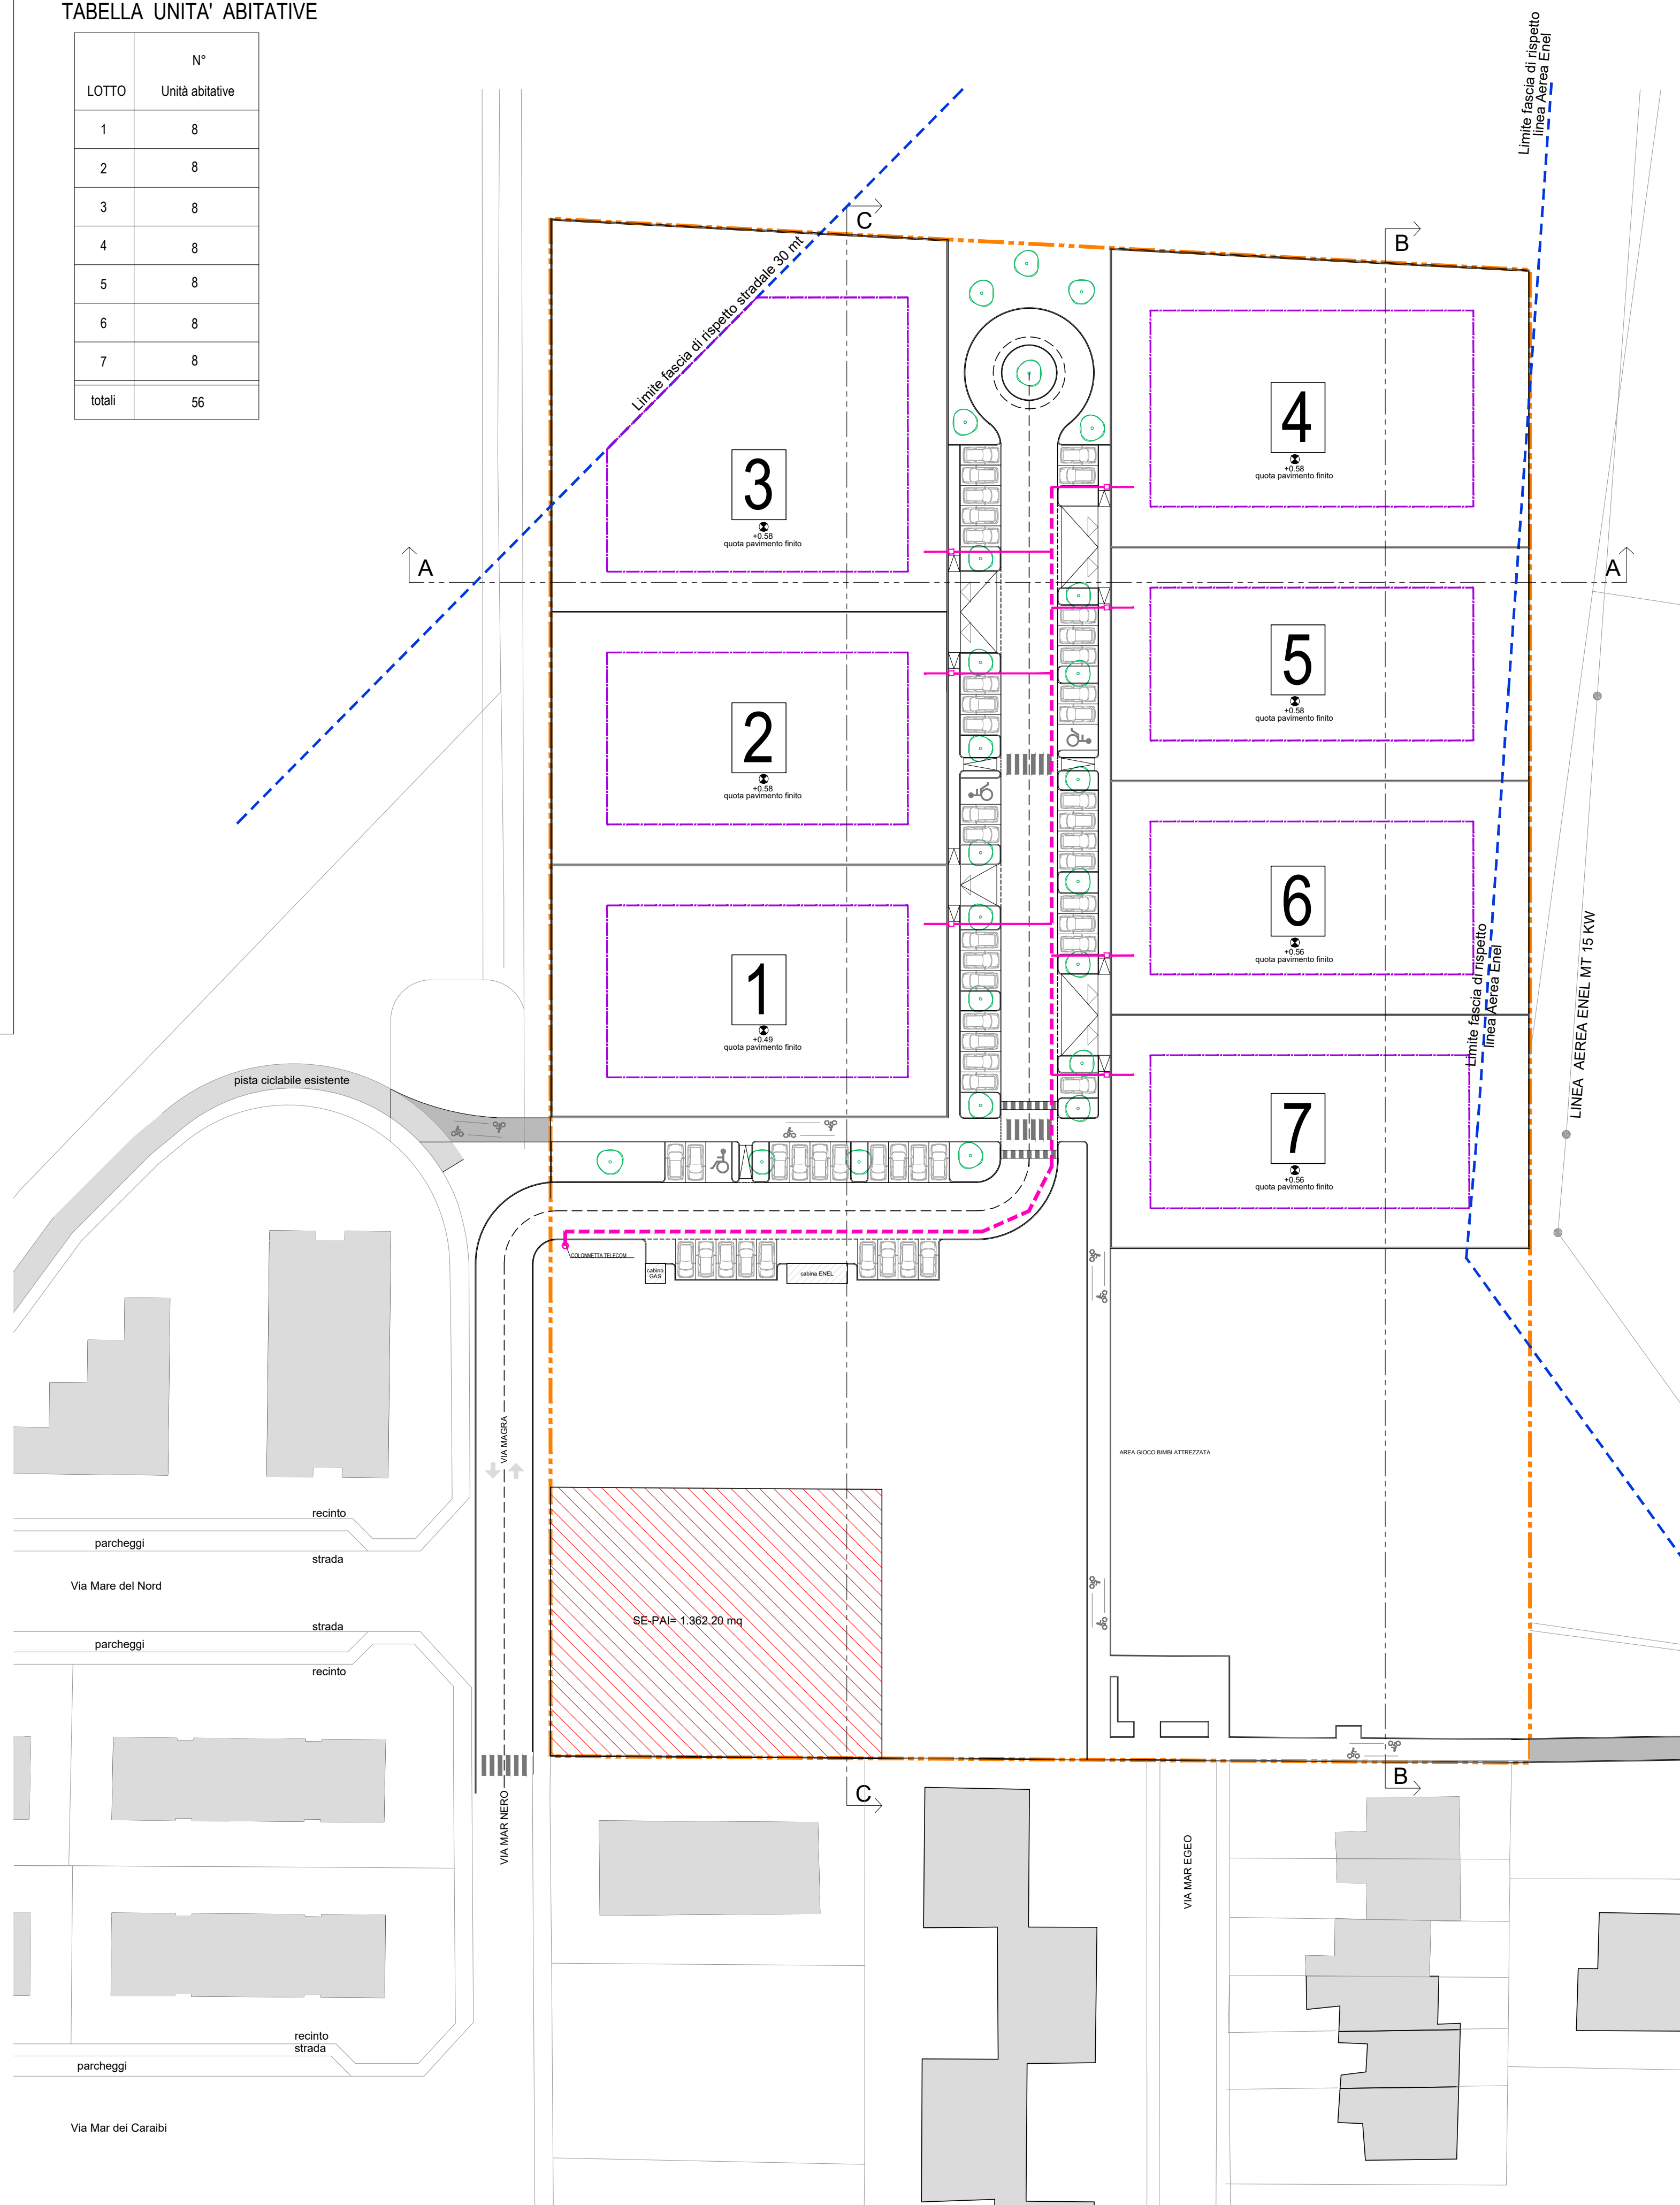

Limite fascia di rispetto  
linea Aerea Enel

LINEA AEREA ENEL MT 15 KV

AREA GIOCO BIMBI ATTREZZATA

SE-PAI= 1.362,20 mq

VIA MAR NERO  
VIA MAGRA

VIA MARE EGEO

Via Mar dei Caraibi

Via Mare del Nord

recinto

strada

parcheggi

strada

parcheggi

recinto

strada

parcheggi

recinto

strada

parcheggi

**3**  
↑  
+0,58  
quota pavimento finito

**2**  
↑  
+0,58  
quota pavimento finito

**1**  
↑  
+0,49  
quota pavimento finito

**4**  
↑  
+0,58  
quota pavimento finito

**5**  
↑  
+0,58  
quota pavimento finito

**6**  
↑  
+0,56  
quota pavimento finito

**7**  
↑  
+0,55  
quota pavimento finito

Limite fascia di rispetto stradale 30 mt

Limite fascia di rispetto  
linea Aerea Enel

A

A

C

B

C

B