



- Comparto B 17
- Stralcio A completato
- Stralcio B

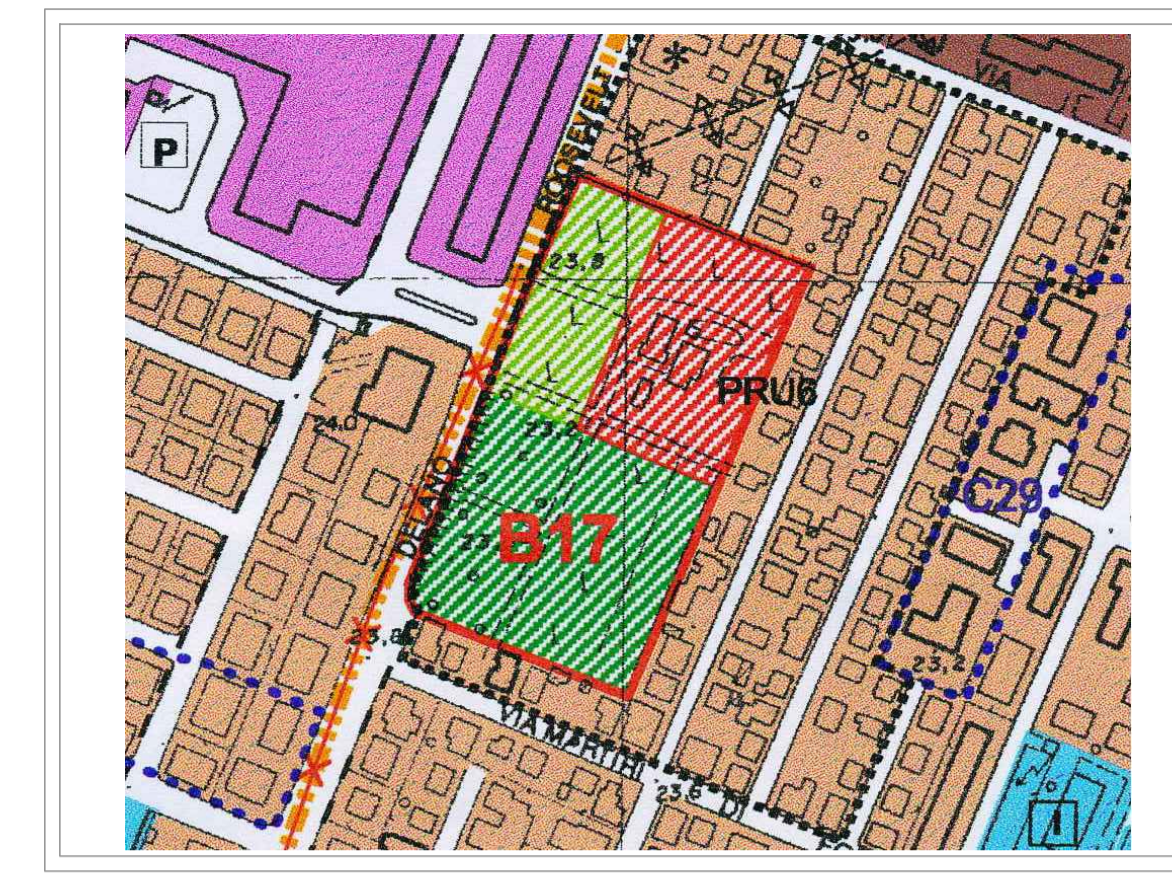

Estratto di P.R.G.

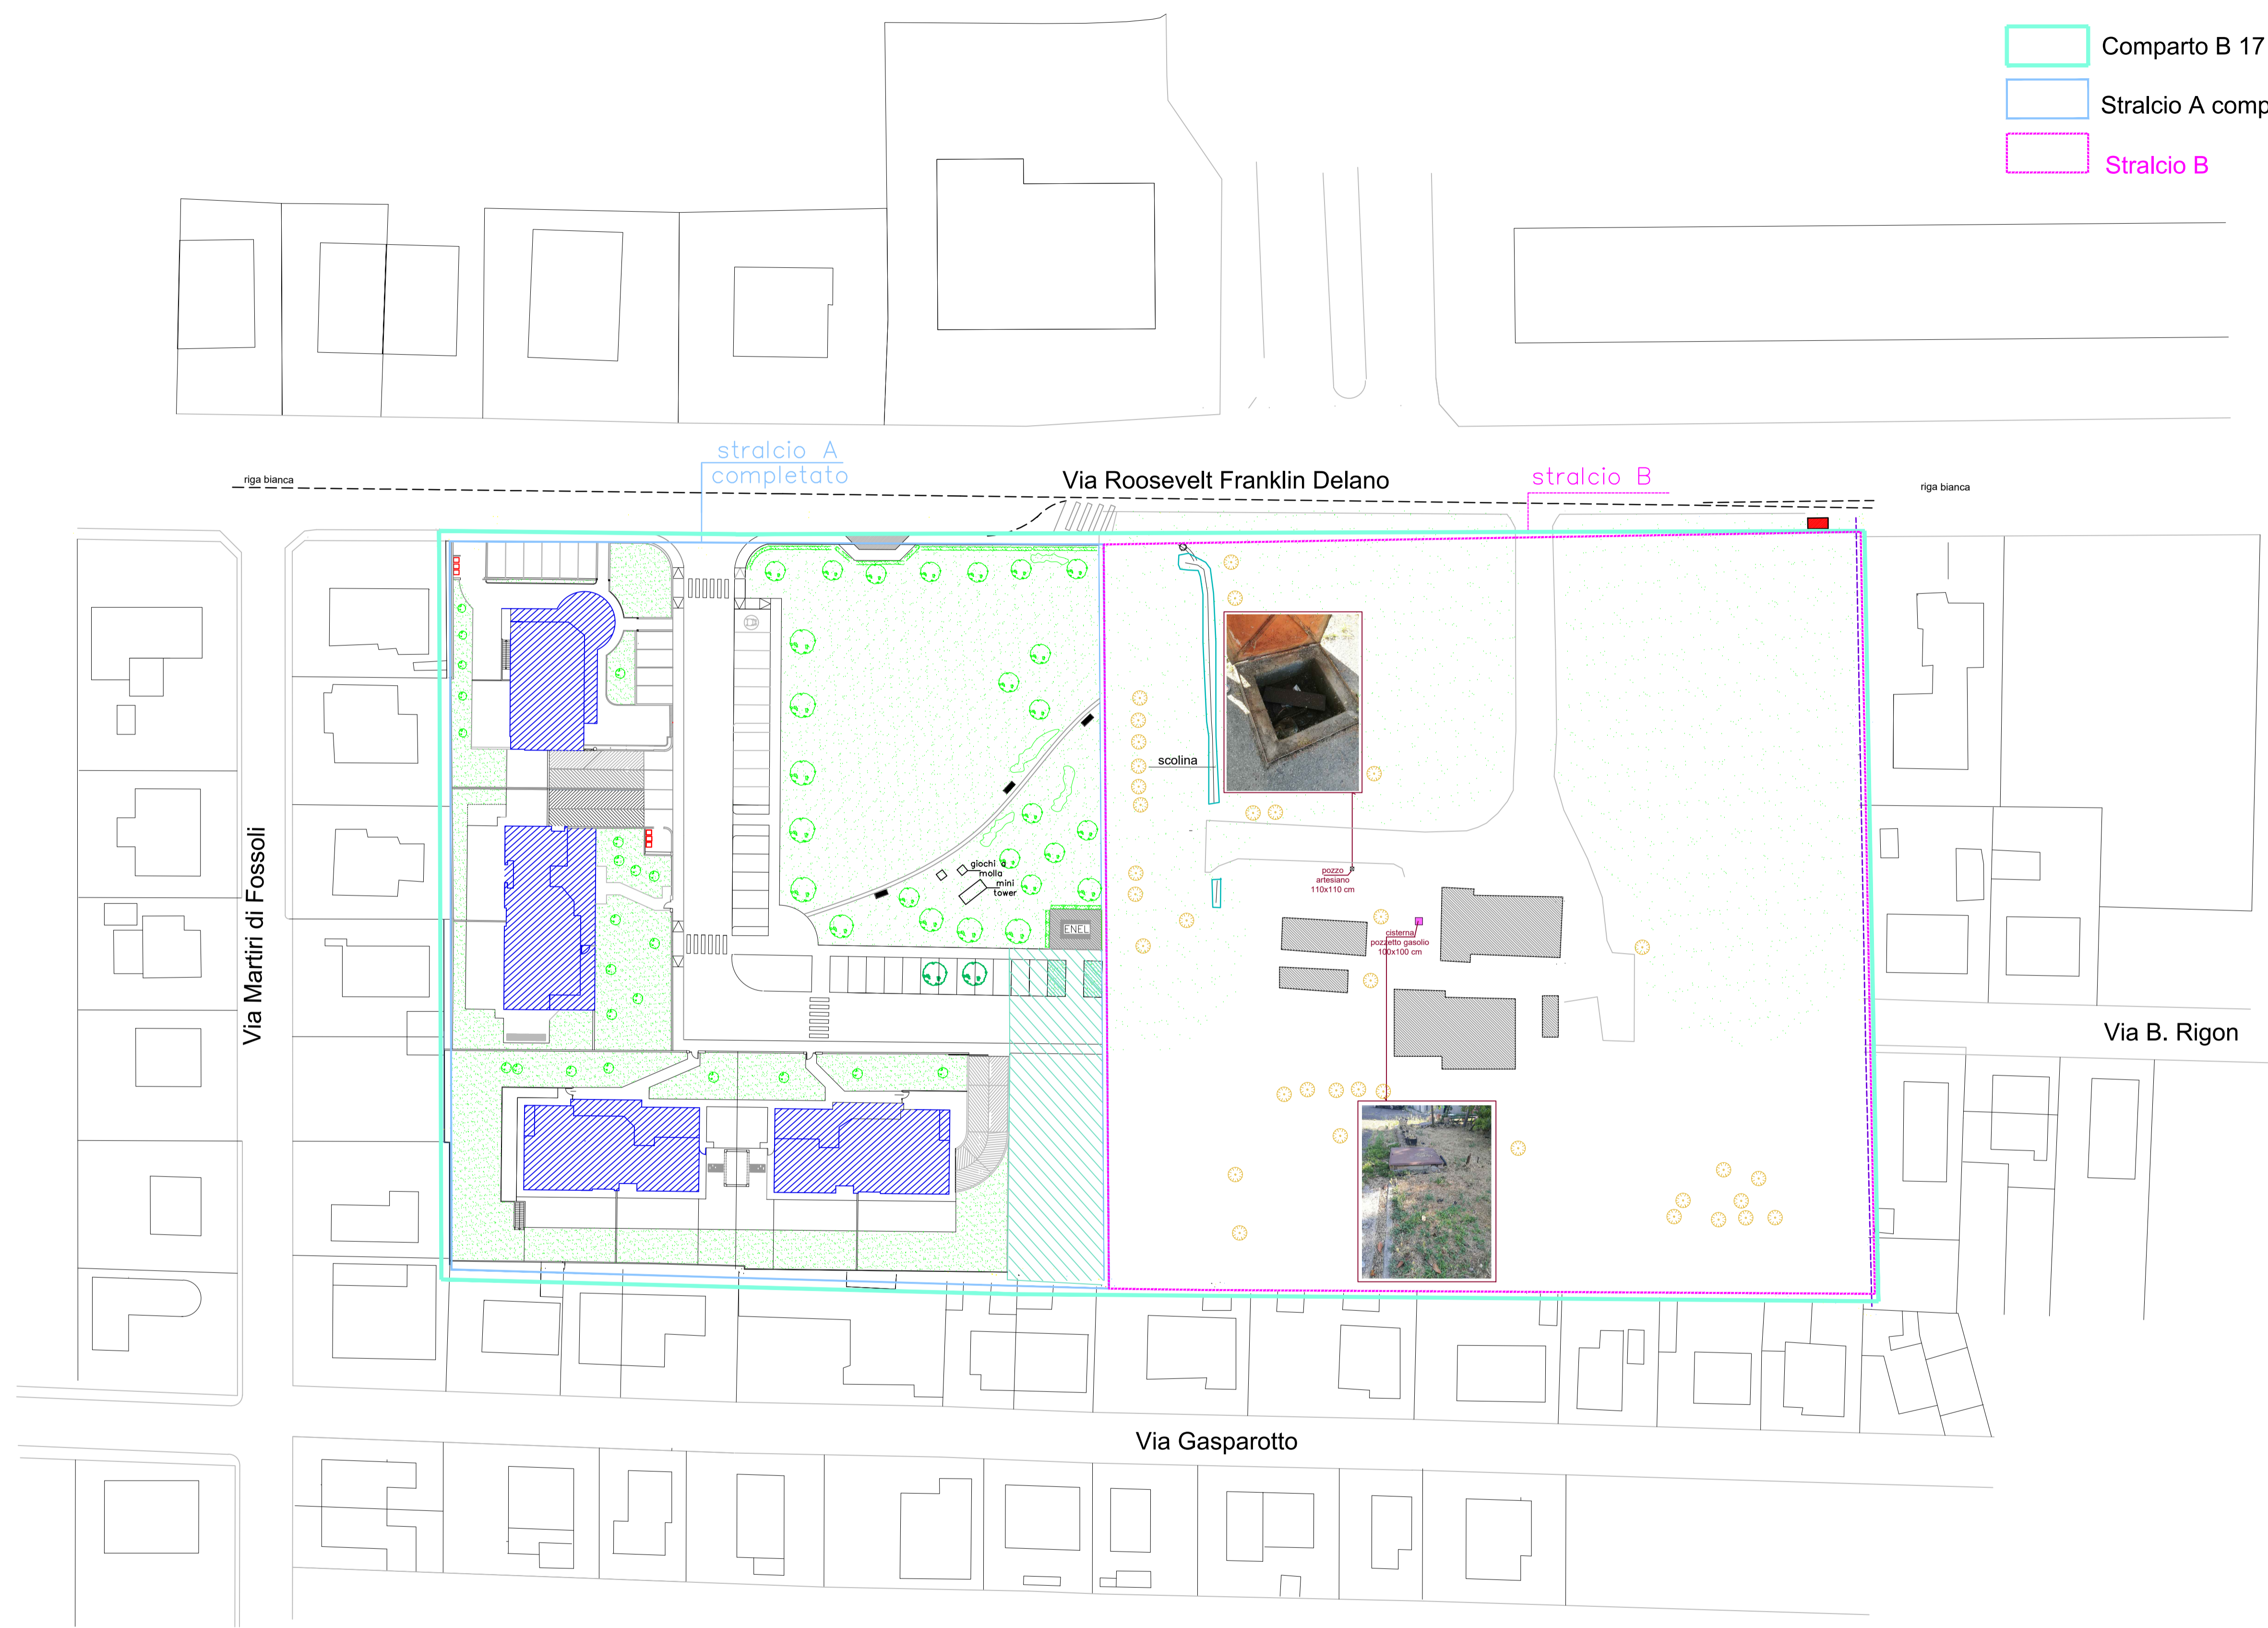

Planimetria Catastale foglio 96 mappali
92-93-94-95-96-414-455-456-457-458

PROPRIETÀ
 REMONDI MASSIMO
 REMONDI ANDREA

PROGETTISTA
 ARCH. MAURIZIO DODI

OGGETTO:
 VARIANTE AL PIANO PARTICOLAREGGIATO DI
 INIZIATIVA PRIVATA DENOMINATO B17 DI VIA
 ROOSEVELT