



# FOCUS 03 - PLANIMETRIA GENERALE - scala 1:200

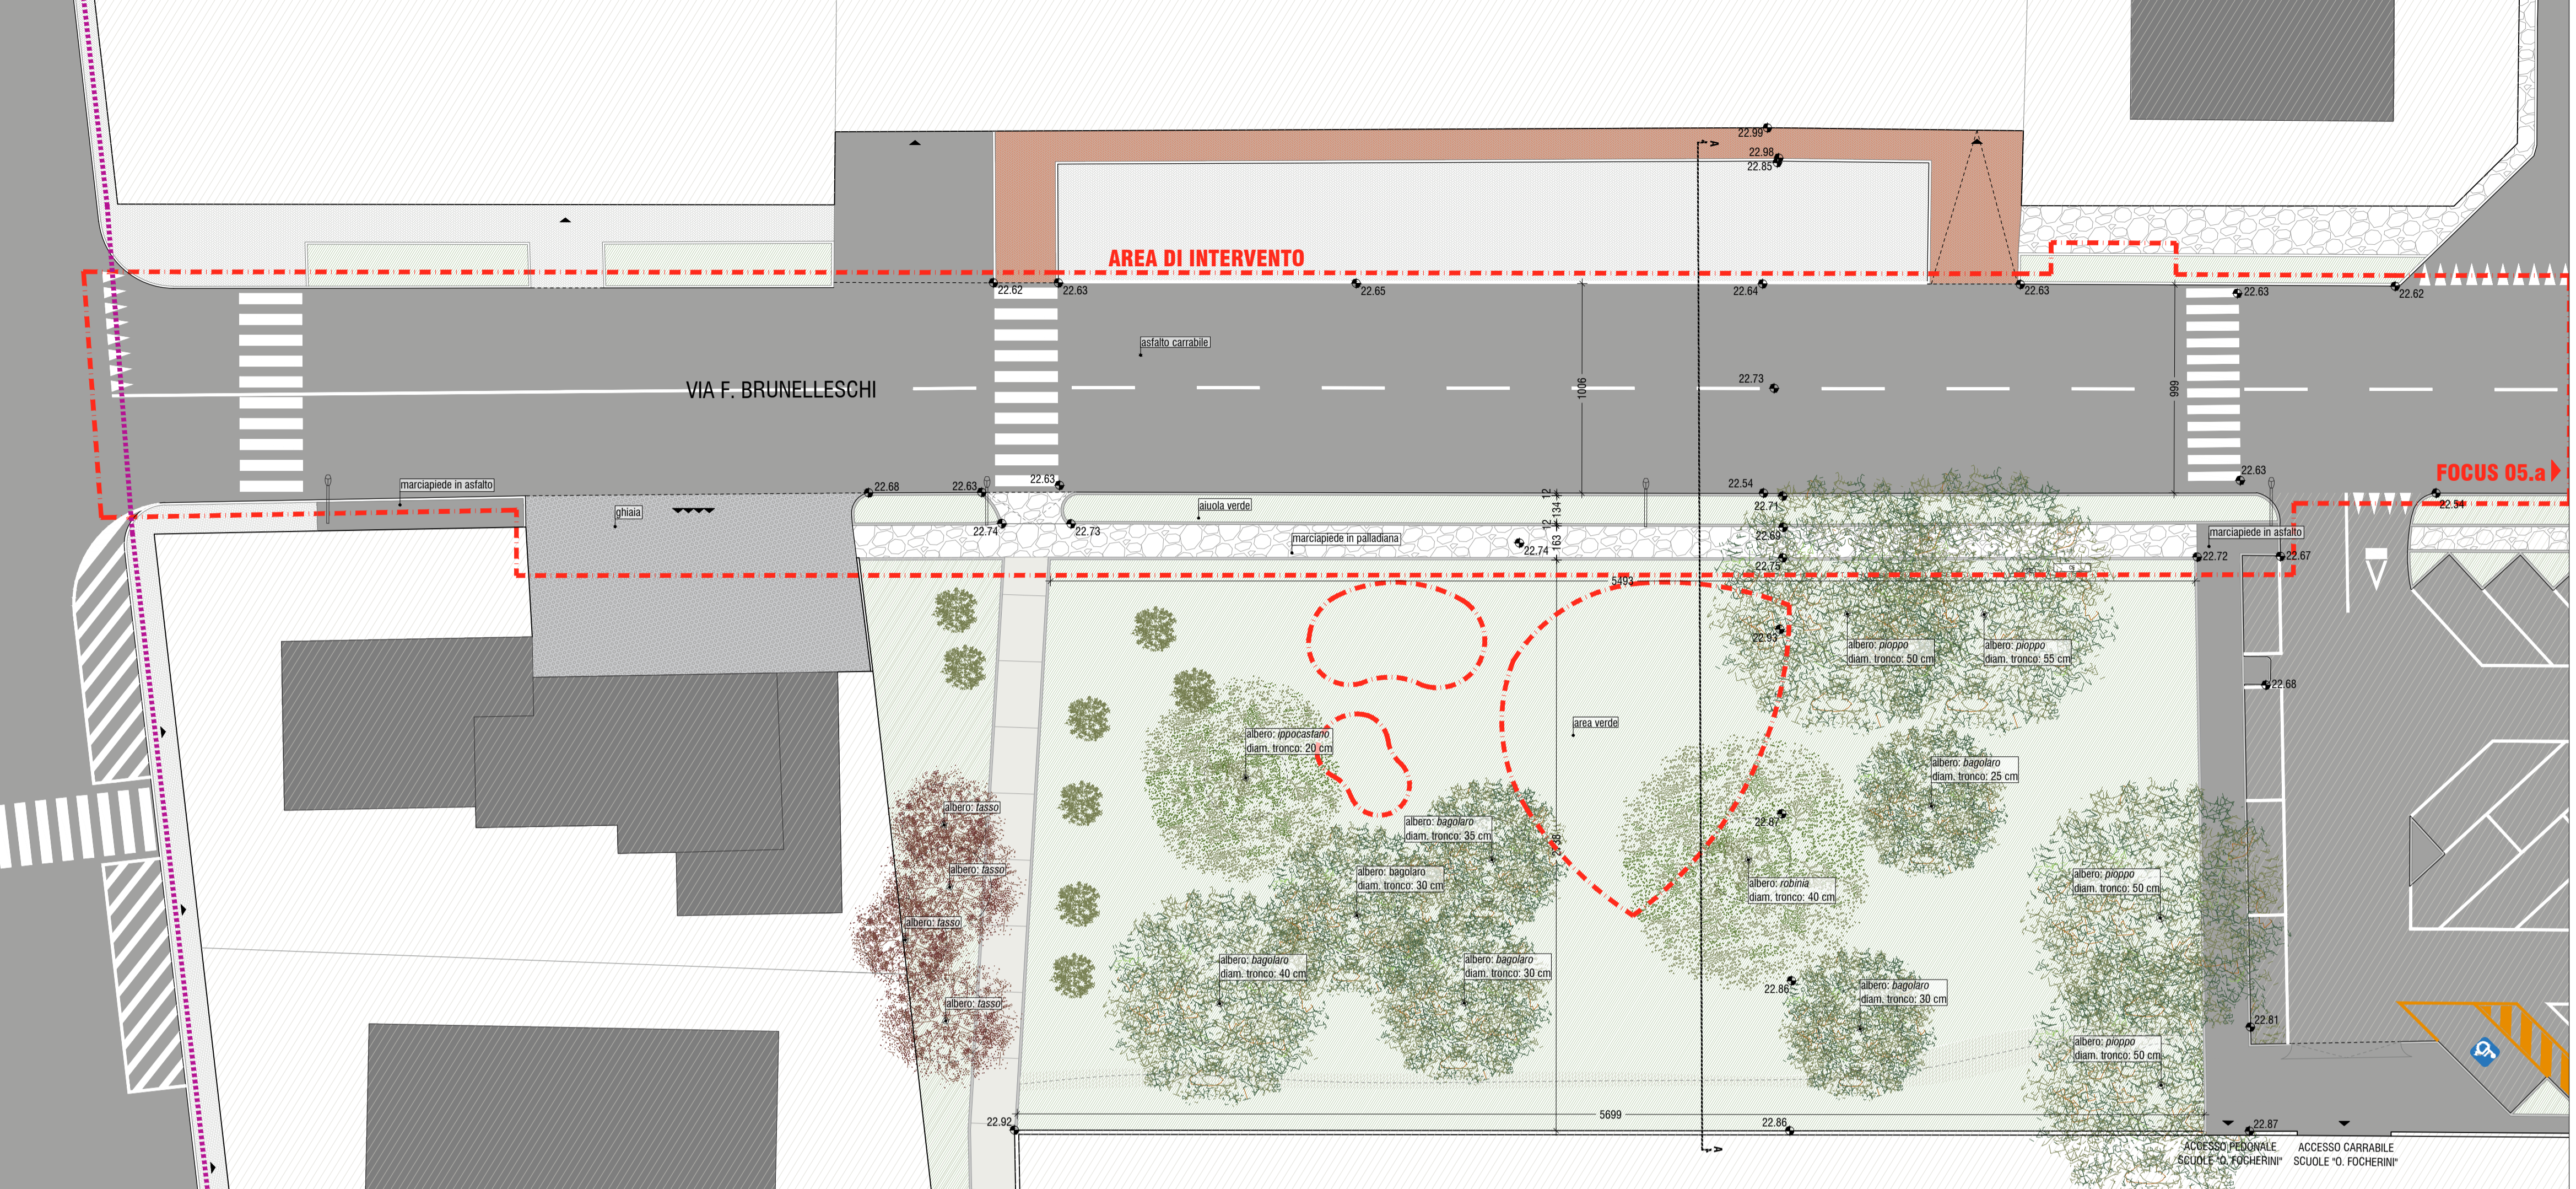

- ### LEGENDA SIMBOLI
- POZZETTO ESISTENTE
  - LAMPIONE ESISTENTE
  - CENTRO DEL TRONCO RILEVATO
  - AREA CIRCOSTANTE DI RAGGIO 2m
  - PALETTI DISSUASORI
  - ACCESSO CON CANCELLO PEDONALE/CARRAIO
  - ACCESSO DIRETTO DA STRADA SENZA RECINZIONE
  - PISTA CICLOPEDONALE ESISTENTE
  - PISTA CICLABILE IN SEDE PROPRIA ESISTENTE
  - PISTA CICLABILE DEL TIPO BIKE LINE
- ### LEGENDA PAVIMENTAZIONI
- MASSELLI AUTOBLOCCANTI COLORE ROSSO
  - MASSELLI AUTOBLOCCANTI COLORE GRIGIO
  - PAVIMENTAZIONE IN PALLADIANA
  - ASFALTO
  - CEMENTO
  - STERRATO
  - GHIAIA
  - VERDE
  - CORDOLO IN CLS
- ### LEGENDA ANNOTAZIONI
- QUOTA ALTIMETRICA STATO DI FATTO
  - QUOTA STATO DI FATTO

# FOCUS 03 - SEZIONE - scala 1:100

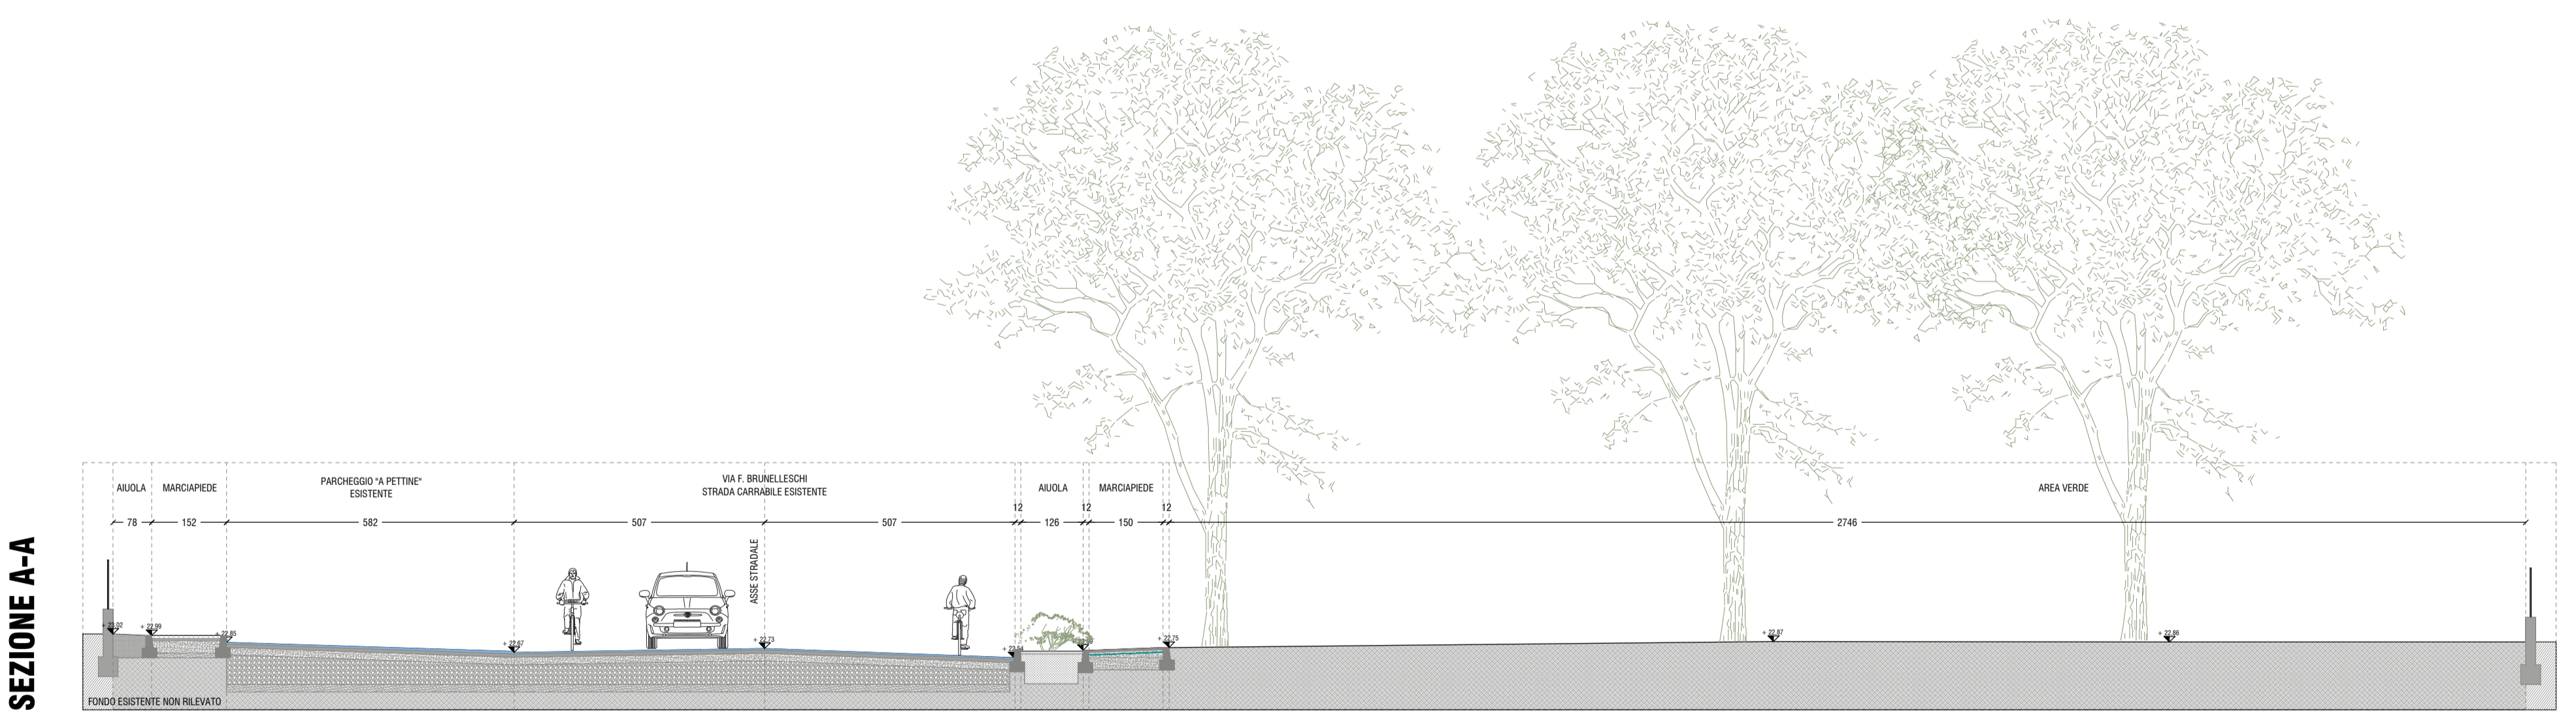

Finanziato dall'Unione europea NextGenerationEU

MINISTERO DELL'INTERNO

CITTÀ DI CARPI

Italdomani

SETTORE S5 - OPERE PUBBLICHE E MANUTENZIONE DELLA CITTA'

**PIANO NAZIONALE DI RIPRESA E RESILIENZA (PNRR)**  
Finanziato dall'Unione Europea NextGenerationEU  
Missione M5 - Componente C2 - Misura Investimenti in progetti di rigenerazione urbana, volti a ridurre situazioni di emarginazione e degrado sociale - Investimento 2.1

Progetto n. 52 / 22:  
"INTERVENTI ATTUATIVI DEL PIANO URBANO DI MOBILITÀ SOSTENIBILE (PUMS):  
REALIZZAZIONE ISOLA PARCO BERLINGUER" - ID 9110  
CUP: C99J21019300001

PROGETTO DEFINITIVO - ESECUTIVO

Arch. Francesca Tinti

**progettista**

41ZERODODICI  
Studio Associato Architettura e Ingegneria  
via A. Manzoni 22  
41012 Carpi (Mo)  
tel. 059\_5600381

**gruppo di lavoro**  
Ing. Fabio Torrebruno  
Arch. Martina Corradini  
Arch. Savina Di Natale  
Arch. Martina Poletti  
Per. Ind. Dario Torreggiani  
Dott. Geol. Pier Luigi Dallari

Ing. Maria Alberta Chierici

**responsabile unico del procedimento**

**STATO DI FATTO - FOCUS 03**  
PLANIMETRIA E SEZIONI

**26**

data	1° revisione	2° revisione	scala
1 giugno 2023			1:100 - 1:200