



FOCUS 05.a - PLANIMETRIA GENERALE - scala 1:200

 

FOCUS 05.a - SEZIONE - scala 1:100

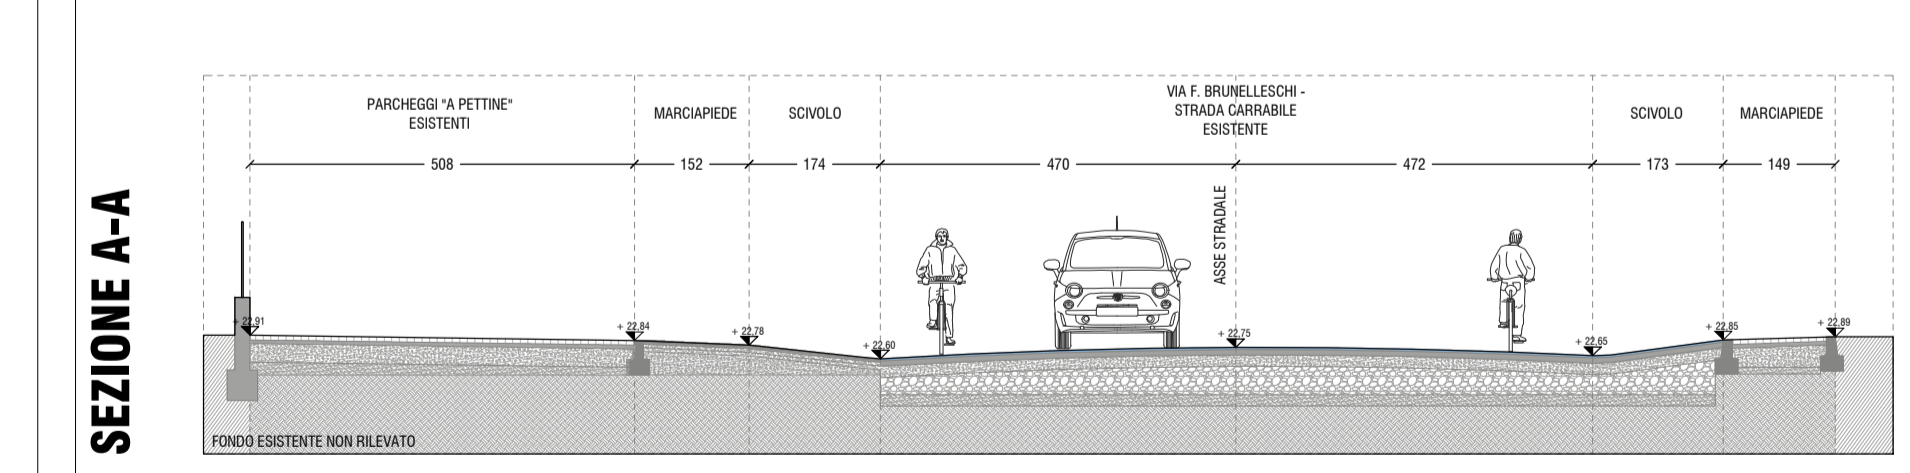

LEGENDA ANNOTAZIONI	LEGENDA PAVIMENTAZIONI	LEGENDA SIMBOLI
QUOTA ALTIMETRICA STATO DI FATTO	MASSELLI AUTOBLOCCANTI COLORE ROSSO	POZZETTO ESISTENTE
QUOTA STATO DI FATTO	MASSELLI AUTOBLOCCANTI COLORE GRIGIO	LAMPIONE ESISTENTE
	PAVIMENTAZIONE IN PALLADIANA	CENTRO DEL TRONCO RILEVATO
	ASFALTO	AREA CIRCOSTANTE DI RAGGIO 2m
	CEMENTO	PALETTI DISSUASORI
	STERRATO	ACCESSO CON CANCELLO PEDONALE/CARRAIO
	GHIAIA	ACCESSO DIRETTO DA STRADA SENZA RECINZIONE
	VERDE	PISTA CICLOPEDONALE ESISTENTE
	CORDOLO IN CLS	PISTA CICLABILE IN SEDE PROPRIA ESISTENTE
		PISTA CICLABILE DEL TIPO BIKE LINE

SETTORE S5 - OPERE PUBBLICHE E MANUTENZIONE DELLA CITTÀ

PIANO NAZIONALE DI RIPRESA E RESILIENZA (PNRR)
 Finanziato dall'Unione Europea NextGenerationEU
 Missione M5 - Componente C2 - Misura Investimenti in progetti di rigenerazione urbana, volti a ridurre situazioni di emarginazione e degrado sociale - Investimento 2.1

Progetto n. 52 / 22:
 "INTERVENTI ATTUATIVI DEL PIANO URBANO DI MOBILITÀ SOSTENIBILE (PUMS):
 REALIZZAZIONE "ISOLA PARCO BERLINGUER" - ID 9110
 CUP: C99J21019300001

PROGETTO DEFINITIVO - ESECUTIVO

Arch. Francesca Tinti Ing. Maria Alberta Chierici

progettista **responsabile unico del procedimento**

41ZERODODICI Studio Associato Architettura e Ingegneria
 via S. Margherita 22
 41012 Carpi (Mo)
 tel. 059.5800381

gruppo di lavoro
 Ing. Fabio Torrebruno
 Arch. Martina Corradini
 Arch. Savina Di Natale
 Arch. Martina Poletti
 Per. Ind. Dario Torreggiani
 Dott. Geol. Pier Luigi Dallari

STATO DI FATTO - FOCUS 05.a **28**
PLANIMETRIA E SEZIONI

data: 1 giugno 2023 I° revisione II° revisione scala: 1:100 - 1:200