



FOCUS 05.b - PLANIMETRIA GENERALE - scala 1:200

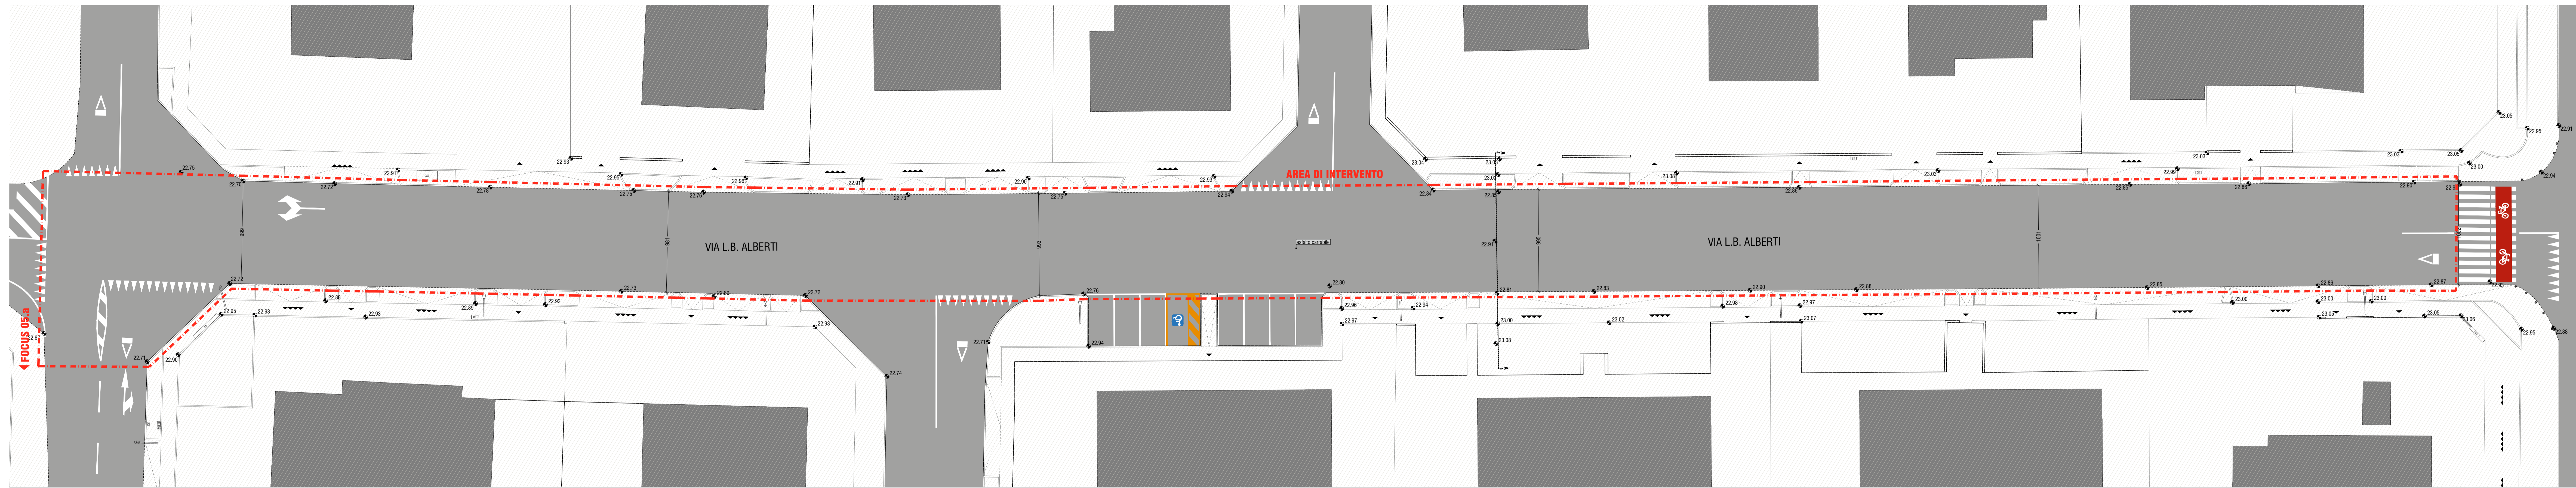

FOCUS 05.b - SEZIONE - scala 1:100

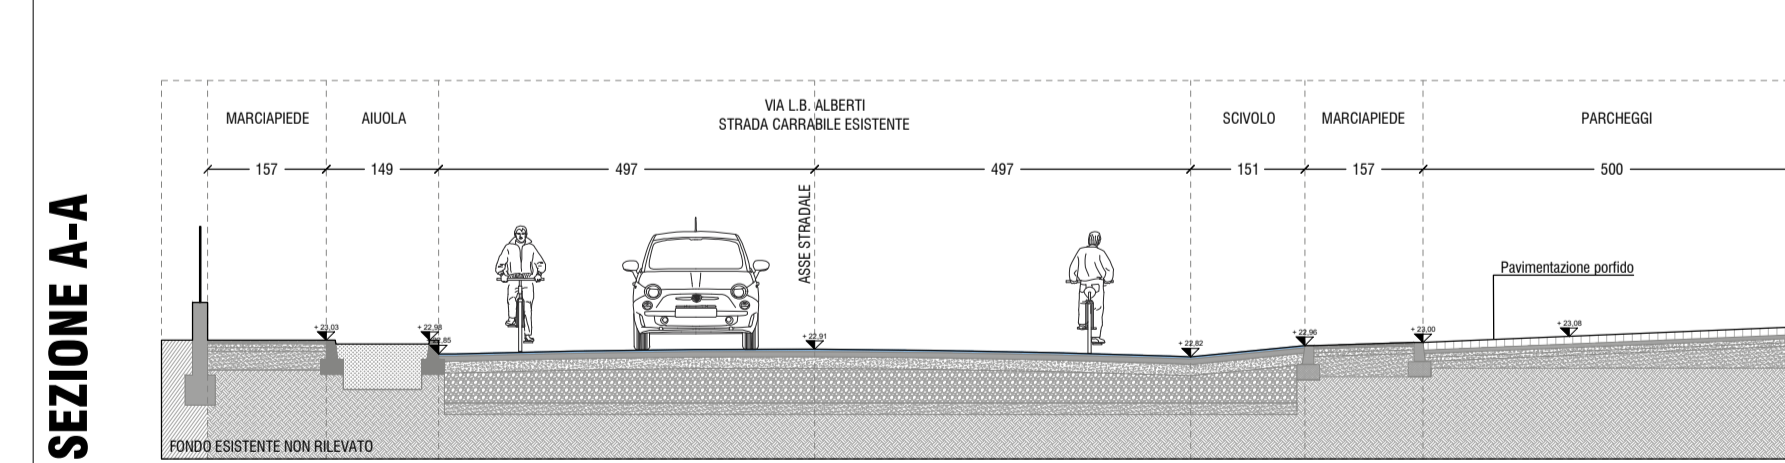

LEGENDA ANNOTAZIONI

- QUOTA ALTIMETRICA STATO DI FATTO
- QUOTA STATO DI FATTO

LEGENDA PAVIMENTAZIONI

- MASSELI AUTOBLOCCANTI COLORE ROSSO
- MASSELI AUTOBLOCCANTI COLORE GRIGIO
- PAVIMENTAZIONE IN PALLADIANA
- ASFALTO
- CEMENTO
- STERRATO
- GHIAIA
- VERDE
- CORDOLO IN CLS

LEGENDA SIMBOLI

- POZZETTO ESISTENTE
- LAMPIONE ESISTENTE
- CENTRO DEL TRONCO RILEVATO
- AREA CIRCOSTANTE DI RAGGIO 2m
- PALETTI DISSUASORI
- ACCESSO CON CANCELLO PEDONALE/CARRAIO
- ACCESSO DIRETTO DA STRADA SENZA RECINZIONE
- PISTA CICLOPEDONALE ESISTENTE
- PISTA CICLABILE IN SEDE PROPRIA ESISTENTE
- PISTA CICLABILE DEL TIPO BIKE LINE



SETTORE SS - OPERE PUBBLICHE E MANUTENZIONE DELLA CITTA'

PIANO NAZIONALE DI RIPRESA E RESILIENZA (PNRR)
 Finanziato dall'Unione Europea NextGenerationEU
 Missione M5 - Componente C2 - Misura Investimenti in progetti di rigenerazione urbana, volti a ridurre situazioni di emarginazione e degrado sociale - Investimento 2.1

Progetto n.52 / 22:
 "INTERVENTI ATTUATIVI DEL PIANO URBANO DI MOBILITÀ SOSTENIBILE (PUMS):
 REALIZZAZIONE ISOLA PARCO BERLINGUER" - ID 9110
 CUP: C99J21019300001

PROGETTO DEFINITIVO - ESECUTIVO

Arch. Francesca Tinti Ing. Maria Alberta Chierici

progettista responsabile unico del procedimento

41ZERODODICI
 Studio Associato Architettura e Ingegneria
 via A. Manzoni 22
 41012 Carpi (Mo)
 tel. 059.5800381

gruppo di lavoro
 Ing. Fabio Torrebruno
 Arch. Martina Corradini
 Arch. Savina Di Natale
 Arch. Martina Poletti
 Per. Ind. Dario Torrebruno
 Dott. Geol. Pier Luigi Dallari

STATO DI FATTO - FOCUS 05.b
 PLANIMETRIA E SEZIONI