



# FOCUS 06 - PLANIMETRIA GENERALE - scala 1:200

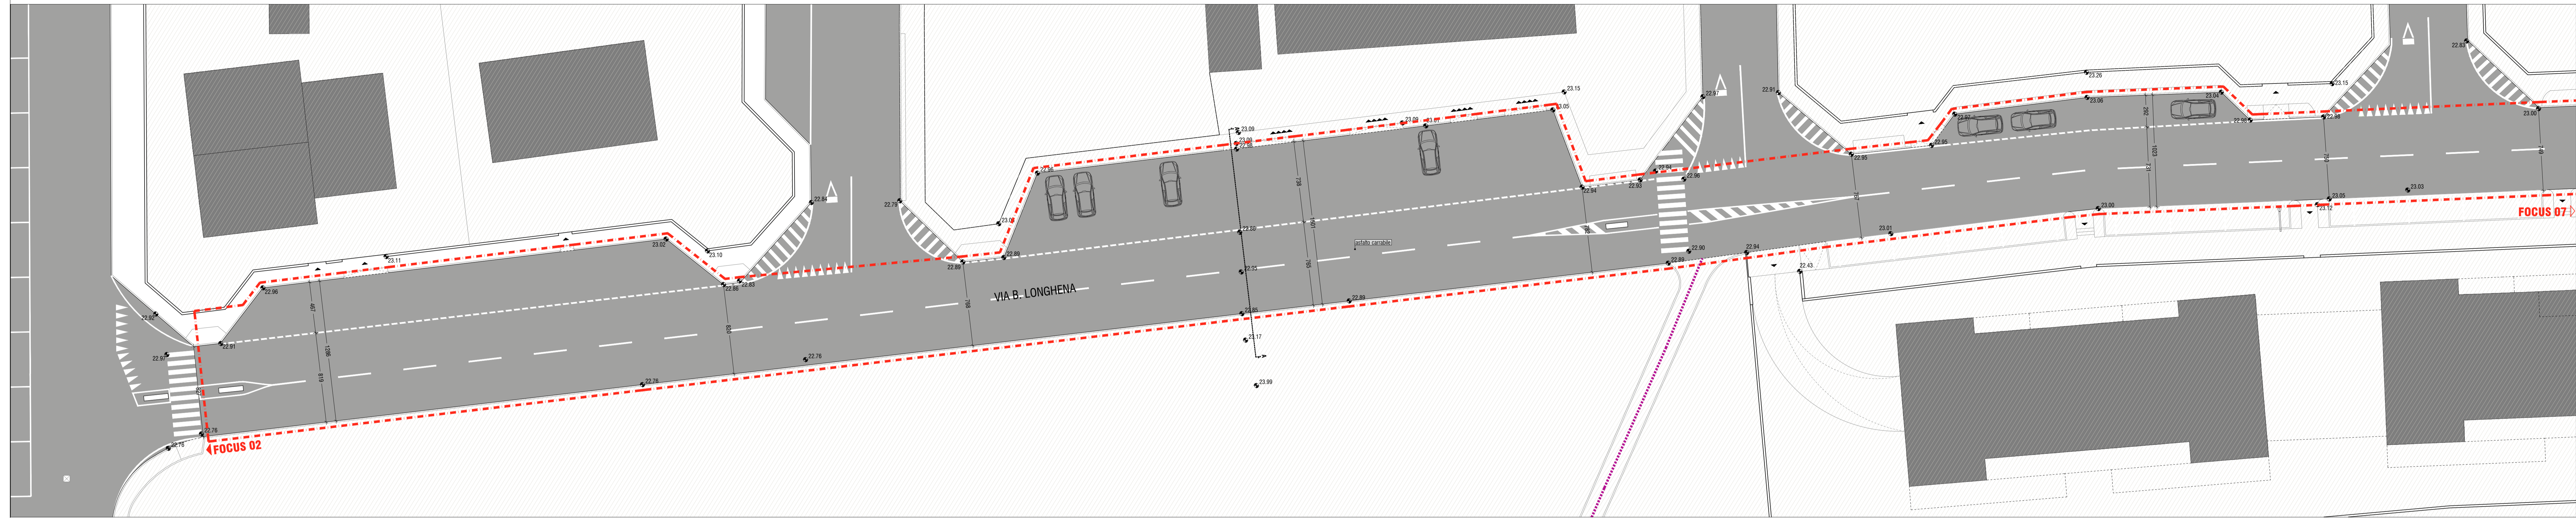

# FOCUS 06 - SEZIONE - scala 1:100

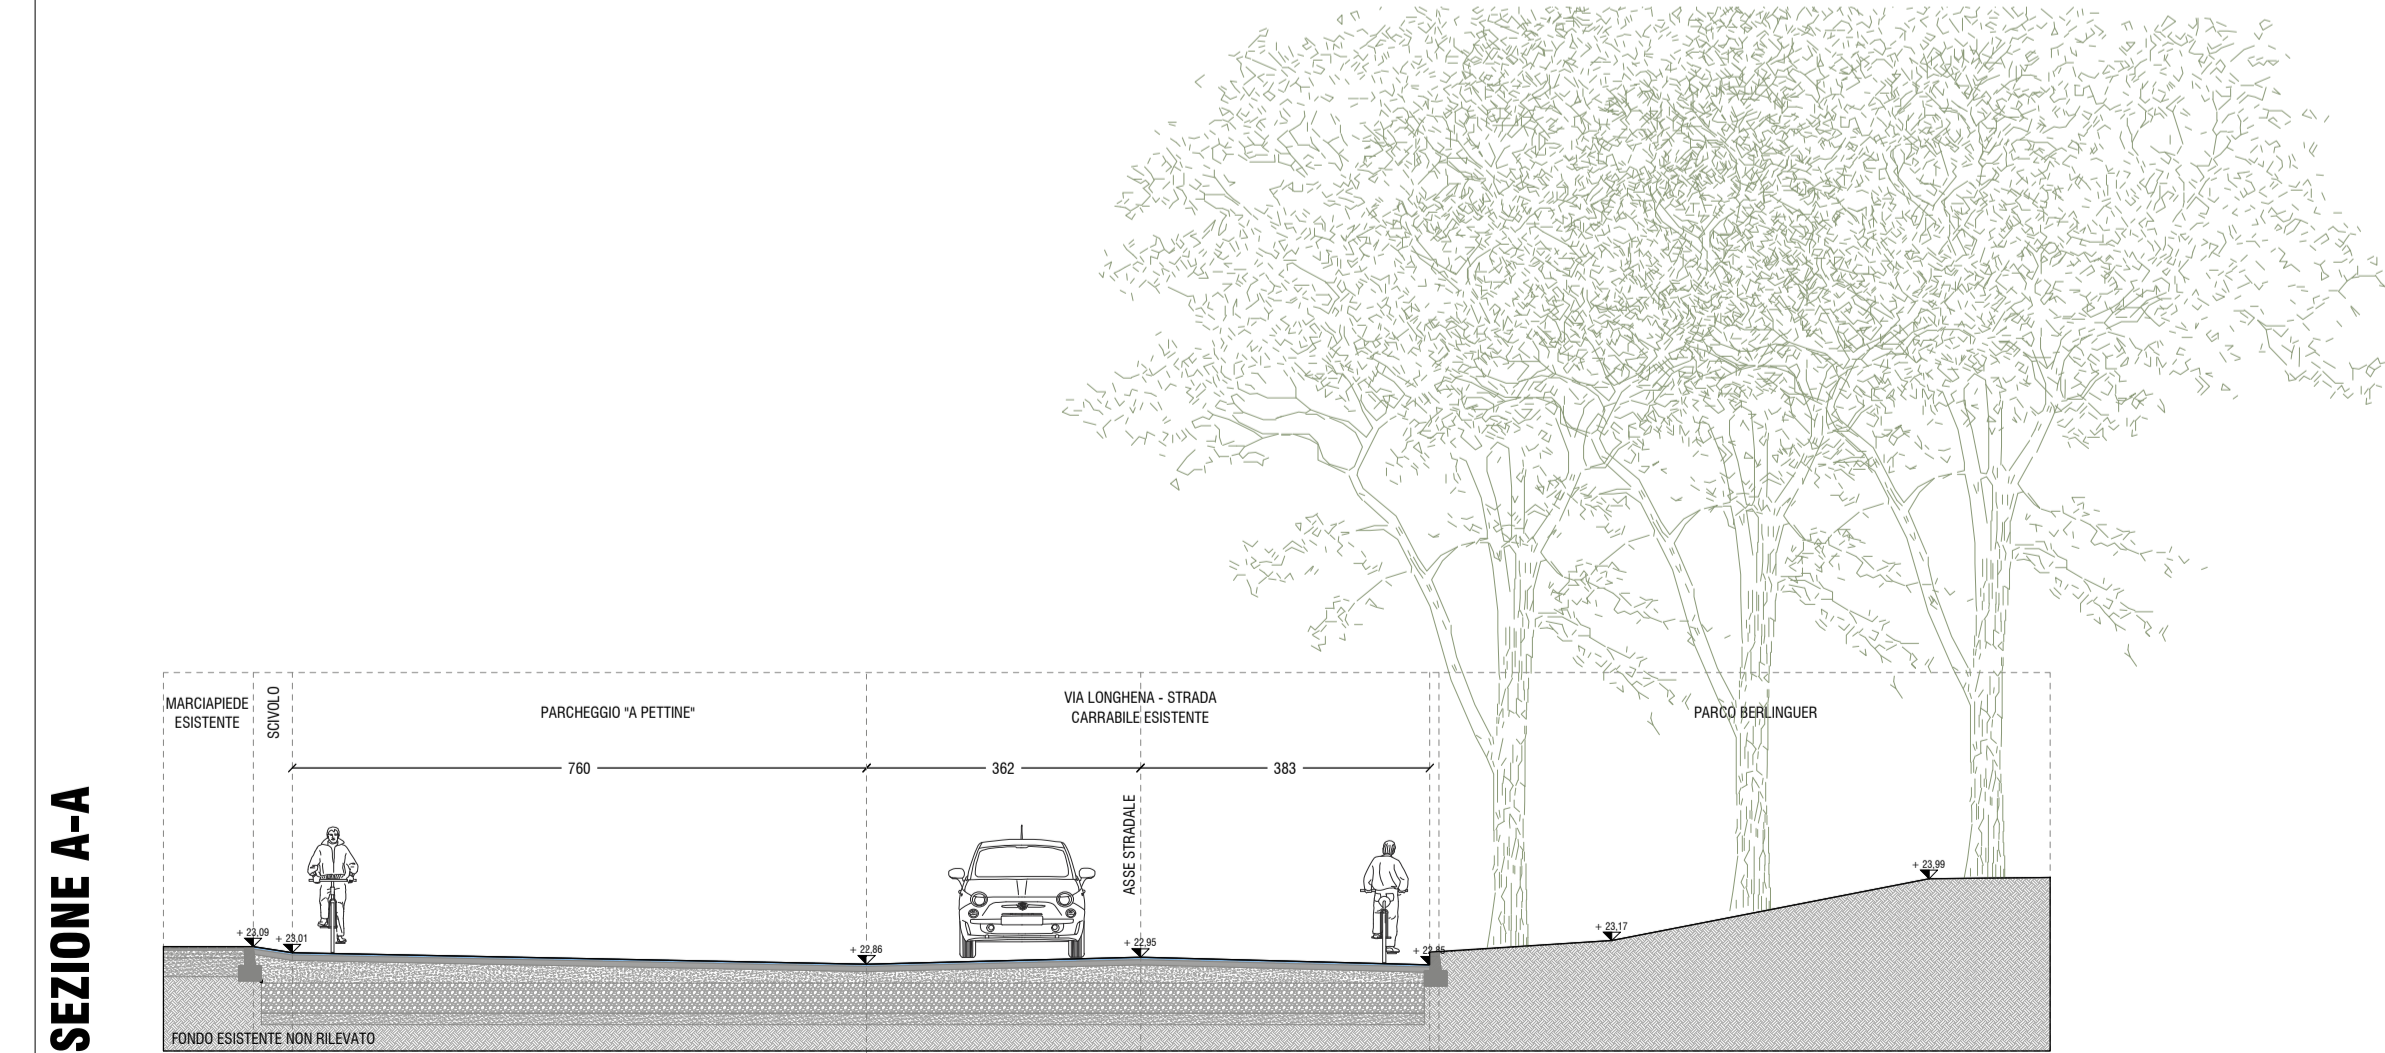

## LEGENDA ANNOTAZIONI

- QUOTA ALTIMETRICA STATO DI FATTO
- QUOTA STATO DI FATTO

## LEGENDA PAVIMENTAZIONI

- MASSELLI AUTOBLOCCANTI COLORE ROSSO
- MASSELLI AUTOBLOCCANTI COLORE GRIGIO
- PAVIMENTAZIONE IN PALLADIANA
- ASFALTO
- CEMENTO
- STERRATO
- GHIAIA
- VERDE
- CORDOLO IN CLS

## LEGENDA SIMBOLI

- POZZETTO ESISTENTE
- LAMPIONE ESISTENTE
- CENTRO DEL TRONCO RILEVATO
- AREA CIRCOSTANTE DI RAGGIO 2m
- PALETTI DISSUASORI
- ACCESSO CON CANCELLO PEDONALE/CARRAIO
- ACCESSO DIRETTO DA STRADA SENZA RECINZIONE
- PISTA CICLOPEDONALE ESISTENTE
- PISTA CICLABILE IN SEDE PROPRIA ESISTENTE
- PISTA CICLABILE DEL TIPO BIKE LINE



SETTORE S5 - OPERE PUBBLICHE E MANUTENZIONE DELLA CITTA'

PIANO NAZIONALE DI RIPRESA E RESILIENZA (PNRR)  
 Finanziato dall'Unione Europea NextGenerationEU  
 Missione M5 - Componente C2 - Misura Investimenti in progetti di rigenerazione urbana, volti a ridurre situazioni di emarginazione e degrado sociale - Investimento 2.1

Progetto n.52 / 22:  
 "INTERVENTI ATTUATIVI DEL PIANO URBANO DI MOBILITÀ SOSTENIBILE (PUMS):  
 REALIZZAZIONE ISOLA PARCO BERLINGUER" - ID 9110  
 CUP: C99J21019300001

PROGETTO DEFINITIVO - ESECUTIVO

Arch. Francesca Tinti Ing. Maria Alberta Chierici

progettista responsabile unico del procedimento

41ZERODODICI  
 Studio Associato Architettura e Ingegneria  
 via A. Manzoni 22  
 41012 Carpi (Mo)  
 tel. 059. 5800381

gruppo di lavoro  
 Ing. Fabio Torrebruno  
 Arch. Martina Corradini  
 Arch. Savina Di Natale  
 Arch. Martina Poletti  
 Per. Ind. Dario Torreggiani  
 Dott. Geol. Pier Luigi Dallari

STATO DI FATTO - FOCUS 06  
 PLANIMETRIA E SEZIONI