



FOCUS 02 - PROGETTO ESECUTIVO - PLANIMETRIA GENERALE
scala 1:200

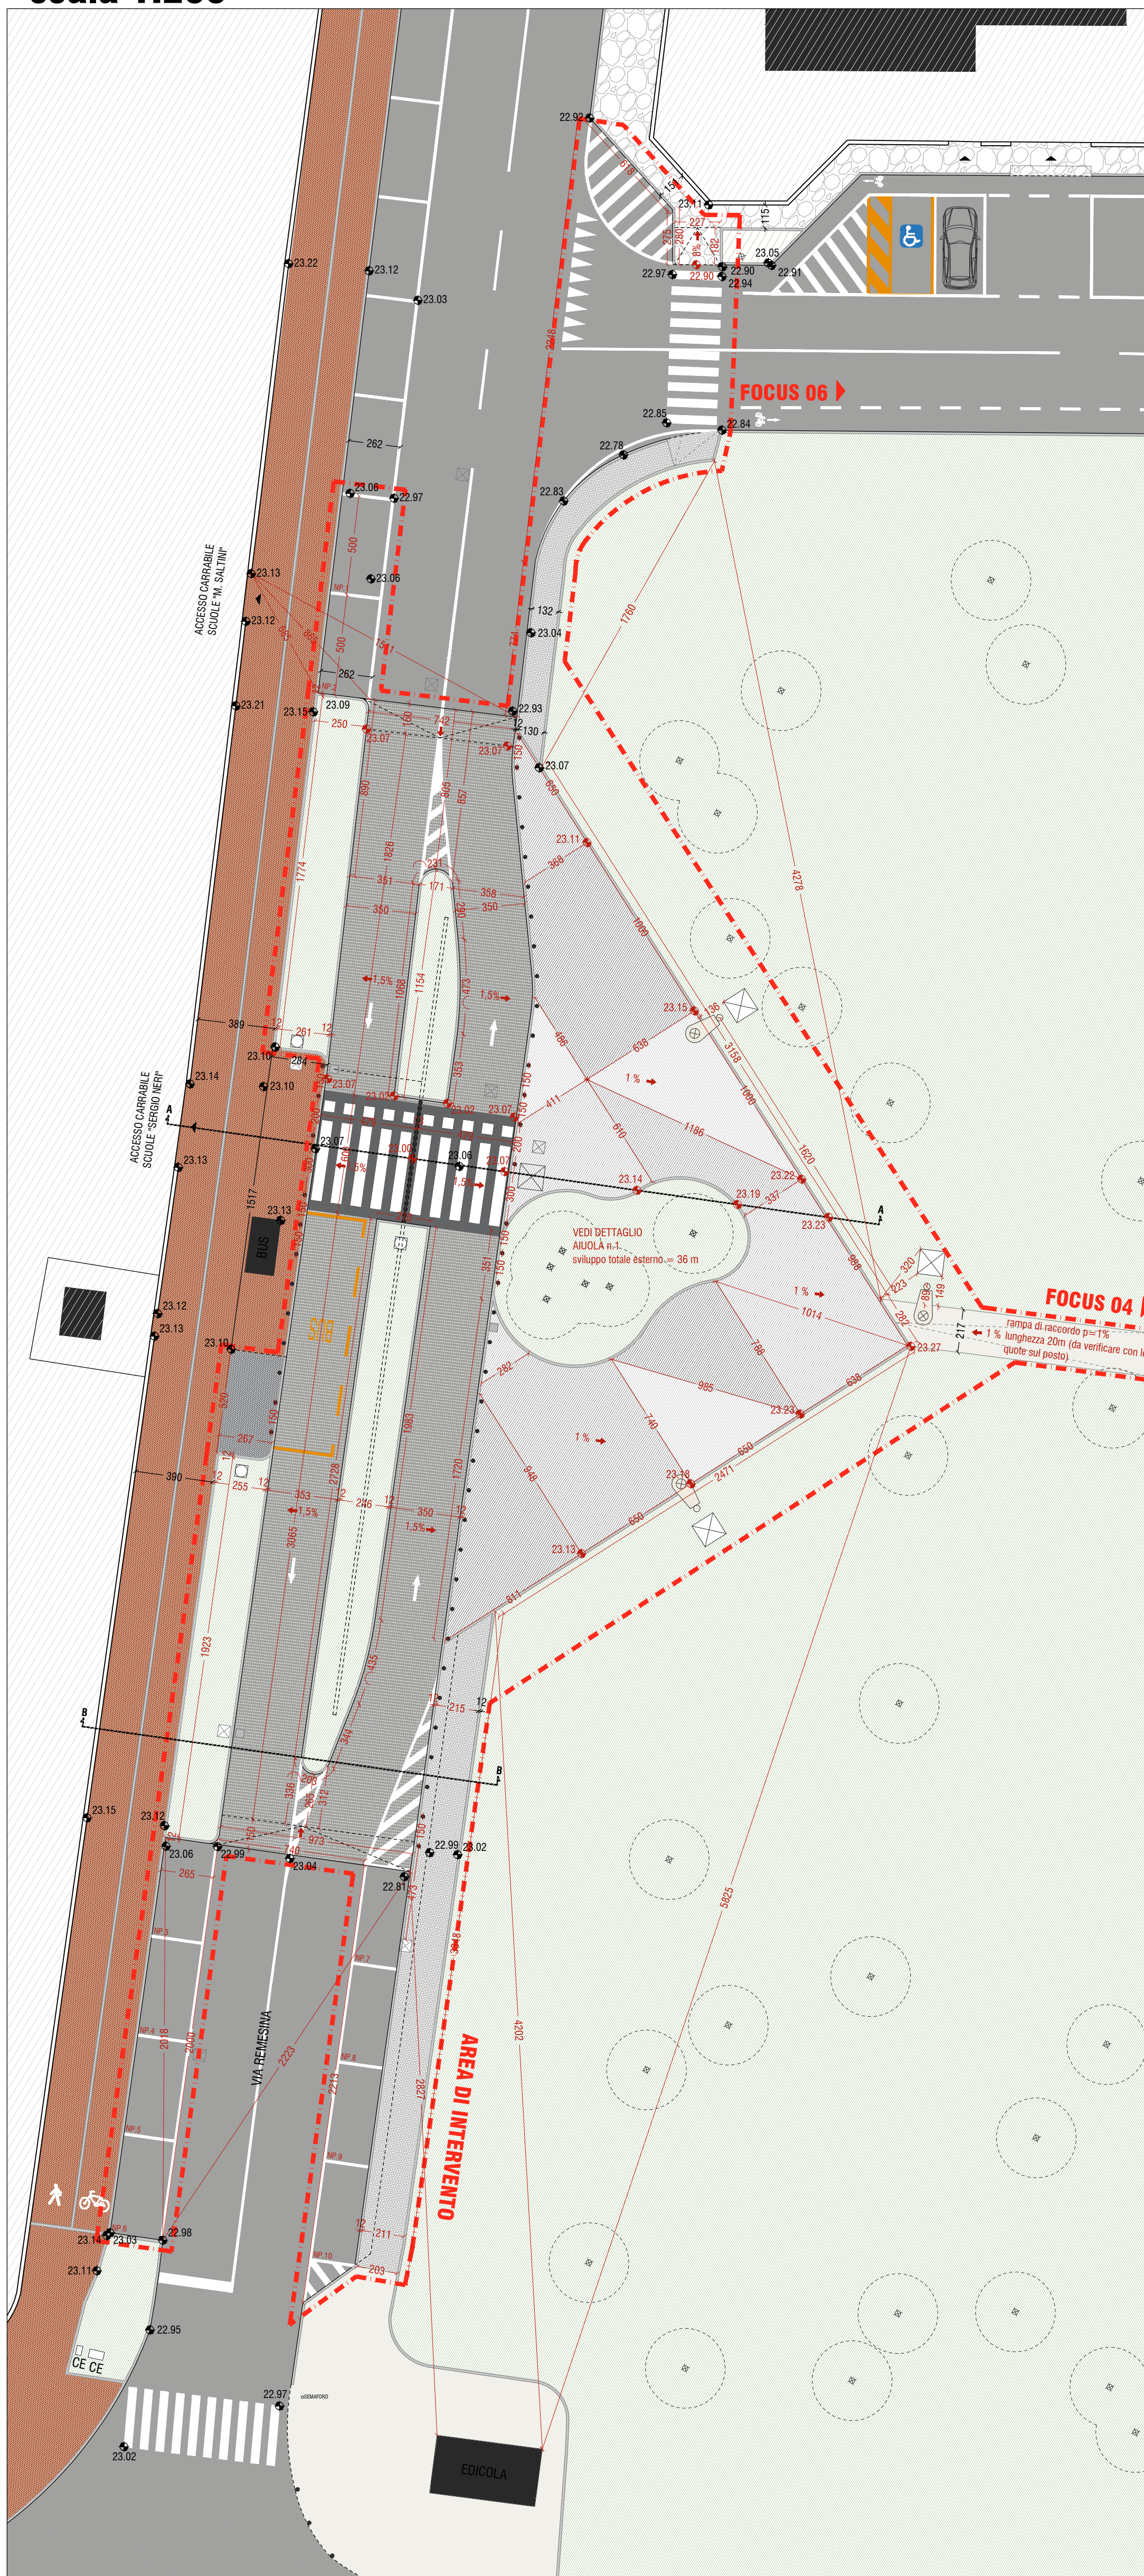


FOCUS 02 - DETTAGLI - scala 1:100

AIUOLA

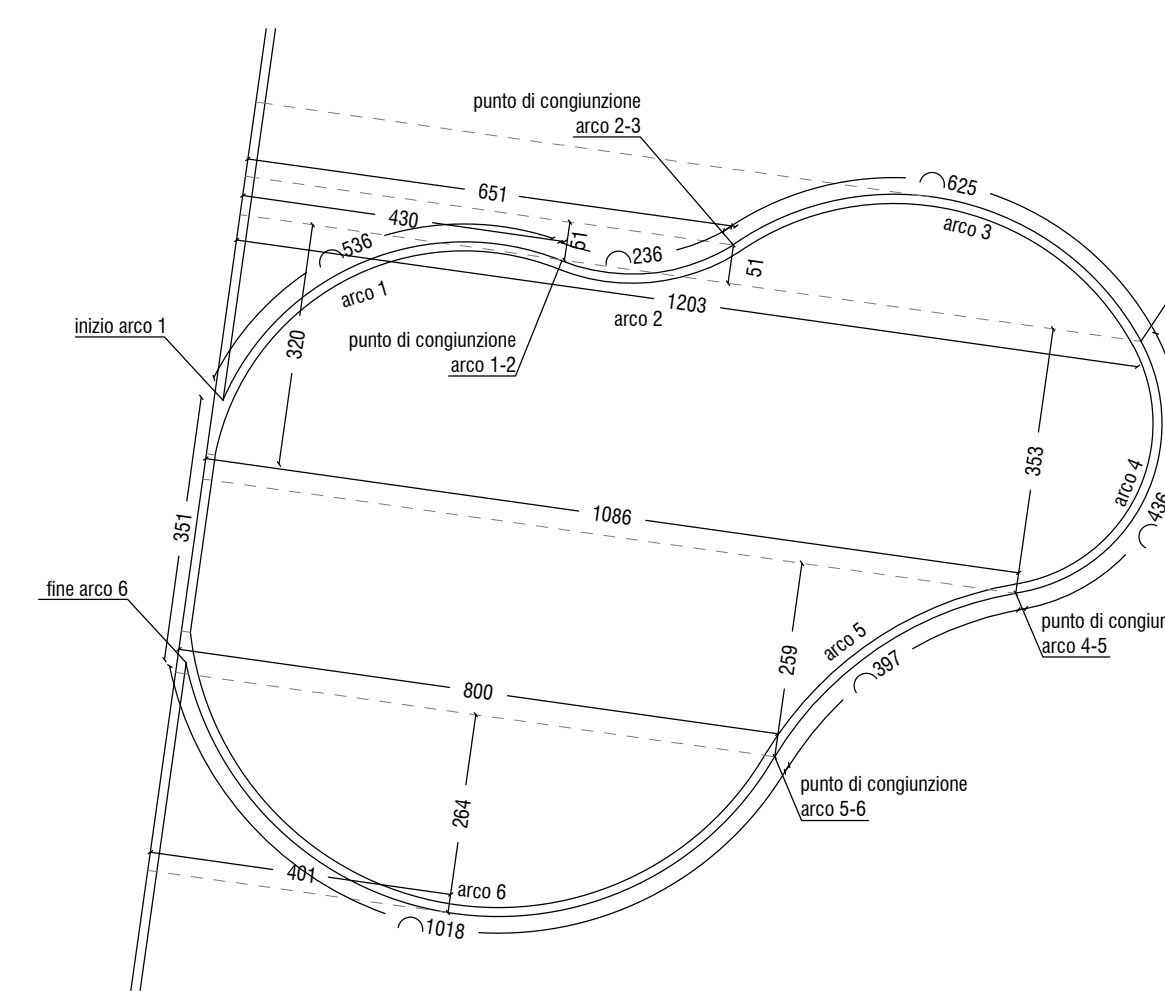

FOCUS 02 - PLANIMETRIA PAVIMENTAZIONI / ARREDO / VERDE / ILLUMINAZIONE - scala 1:200

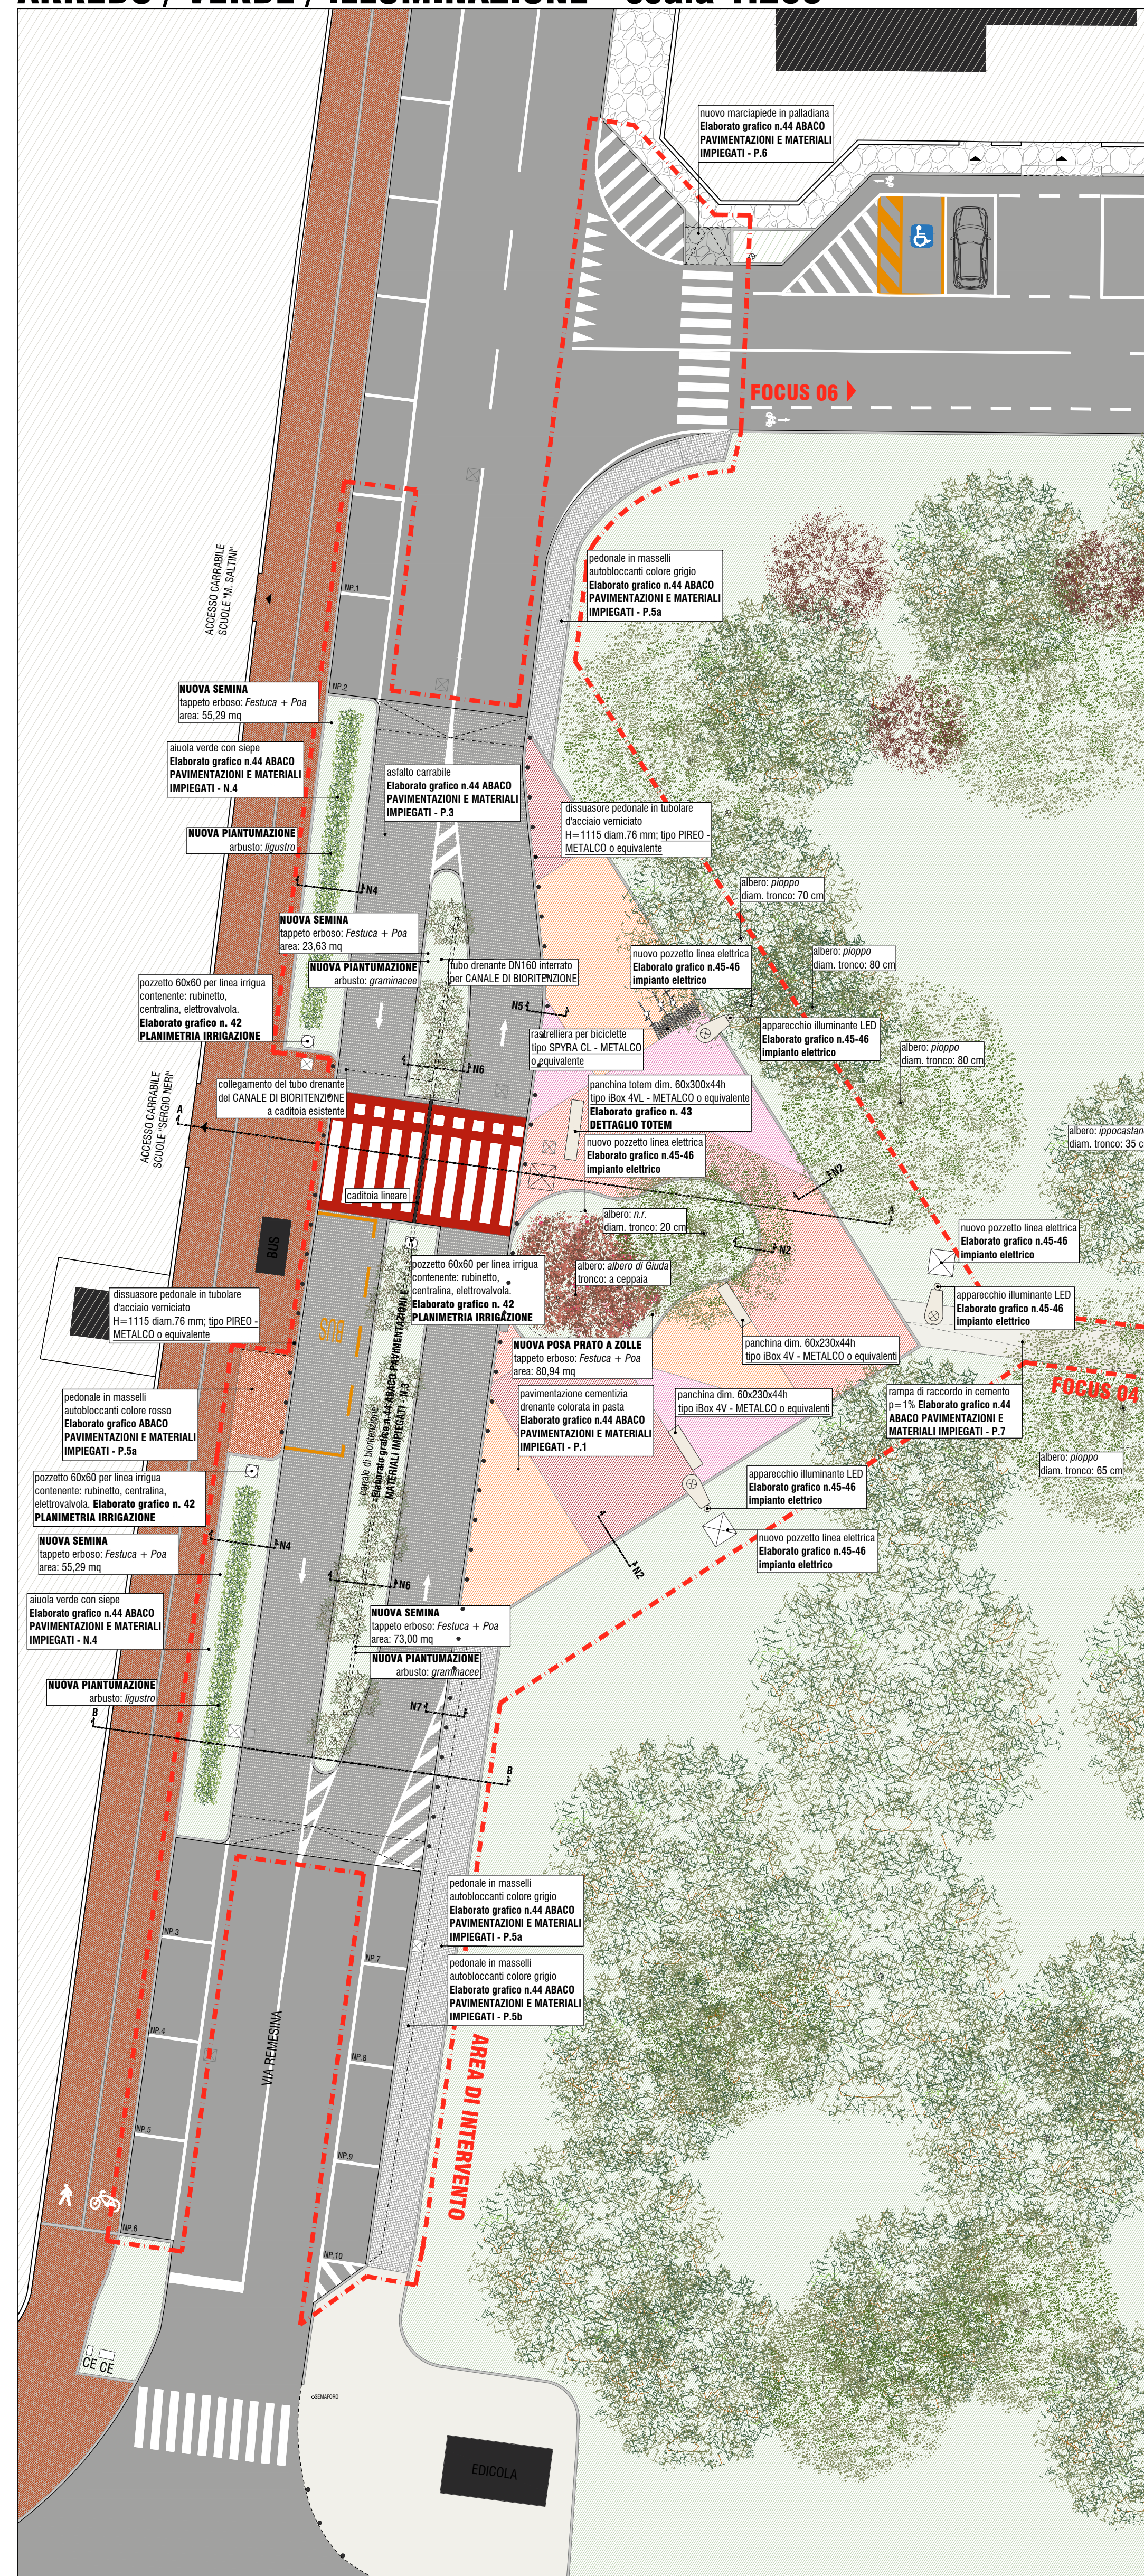

LEGENDA SIMBOLI

- POZZETTO ESISTENTE
- CADITOIA ESISTENTE
- POZZETTO IN PROGETTO LINEA ELETTRICA
- POZZETTO IN PROGETTO LINEA IRRIGUA
- LAMPIONE ESISTENTE
- PUNTO LUCE IN PROGETTO DOPPIA LAMPADA
- PUNTO LUCE IN PROGETTO LAMPADA SINGOLA
- CENTRO DEL TRONCO RILEVATO
- AREA CIRCOSTANTE DI RAGGIO 2m
- PALETTI DISSUASORI n. 49
- ACCESSO CON CANCELLO PEDONALE/CARRAIO

LEGENDA ANNOTAZIONI

- QUOTA ALTIMETRICA STATO DI FATTO
- QUOTA ALTIMETRICA DA PROGETTO
- QUOTA STATO DI FATTO
- QUOTA STATO DI PROGETTO
- NUOVO PARCHEGGIO DISABILI con numerazione progressiva
- NUOVO PARCHEGGIO con numerazione progressiva

LEGENDA PAVIMENTAZIONI

- MASSELLI AUTOBLOCCANTI COLORE ROSSO Esistente
- MASSELLI AUTOBLOCCANTI COLORE ROSSO Superficie totale in progetto 13,84 mq
- MASSELLI AUTOBLOCCANTI COLORE GRIGIO Superficie totale in progetto 95,73 mq
- PAVIMENTAZIONE IN PALLADIANA Esistente
- PAVIMENTAZIONE IN PALLADIANA Superficie totale in progetto 4,62 mq
- PAVIMENTAZIONE DRENANTE - COLORE A DISCREZIONE DELLA DL Superficie totale in progetto 89,35 mq
- PAVIMENTAZIONE DRENANTE - COLORE A DISCREZIONE DELLA DL Superficie totale in progetto 65,82 mq
- PAVIMENTAZIONE DRENANTE - COLORE A DISCREZIONE DELLA DL Superficie totale in progetto 122,46 mq
- PAVIMENTAZIONE DRENANTE - COLORE A DISCREZIONE DELLA DL Superficie totale in progetto 94,33 mq
- ASFALTO CARRABILE IN SOPRAELEVAZIONE Superficie totale in progetto 446,47 mq
- CORDOLO IN CLS
- VERDE Superficie totale in progetto 263,68 mq



SETTORE S5 - OPERE PUBBLICHE E MANUTENZIONE DELLA CITTA'

PIANO NAZIONALE DI RIPRESA E RESILIENZA (PNRR)
Finanziato dall'Unione Europea NextGenerationEU
Missione M5 - Componente C2 - Misura Investimenti in progetti di rigenerazione urbana, volti a ridurre situazioni di emarginazione e degrado sociale - Investimento 2.1

Progetto n. 52 / 22
"INTERVENTI ATTUATIVI DEL PIANO URBANO DI MOBILITÀ SOSTENIBILE (PUMS): REALIZZAZIONE ISOLA PARCO BERLINGUER" - ID 9110 CUP: C99J21019300001

PROGETTO DEFINITIVO - ESECUTIVO

Arch. Francesca Tinti Ing. Maria Alberta Chierici

progettista responsabile unico del procedimento

41ZERODODICI
41ZERODODICI
Studio Associato Architettura e Ingegneria
via A. Manzoni 22
41012 Carpi (Mo)
tel. 059.5800381

gruppo di lavoro
Ing. Fabio Torrebruno
Arch. Martina Corradini
Arch. Savina Di Natale
Arch. Martina Poletti
Per. Ind. Dario Torreggiani
Dott. Geol. Pier Luigi Dallari

PROGETTO ESECUTIVO - FOCUS 02
PLANIMETRIE E DETTAGLI